Inntok samþykkt 16.18. 1991
Lh. RAFVEITU HAFNARFJARÐAR
Albert Kristinsson

Samþykkt 16/8 1991
VEGNA FULLNAÐARFRÁGANGS
Lh. Rafveitu Hafnarfjarðar

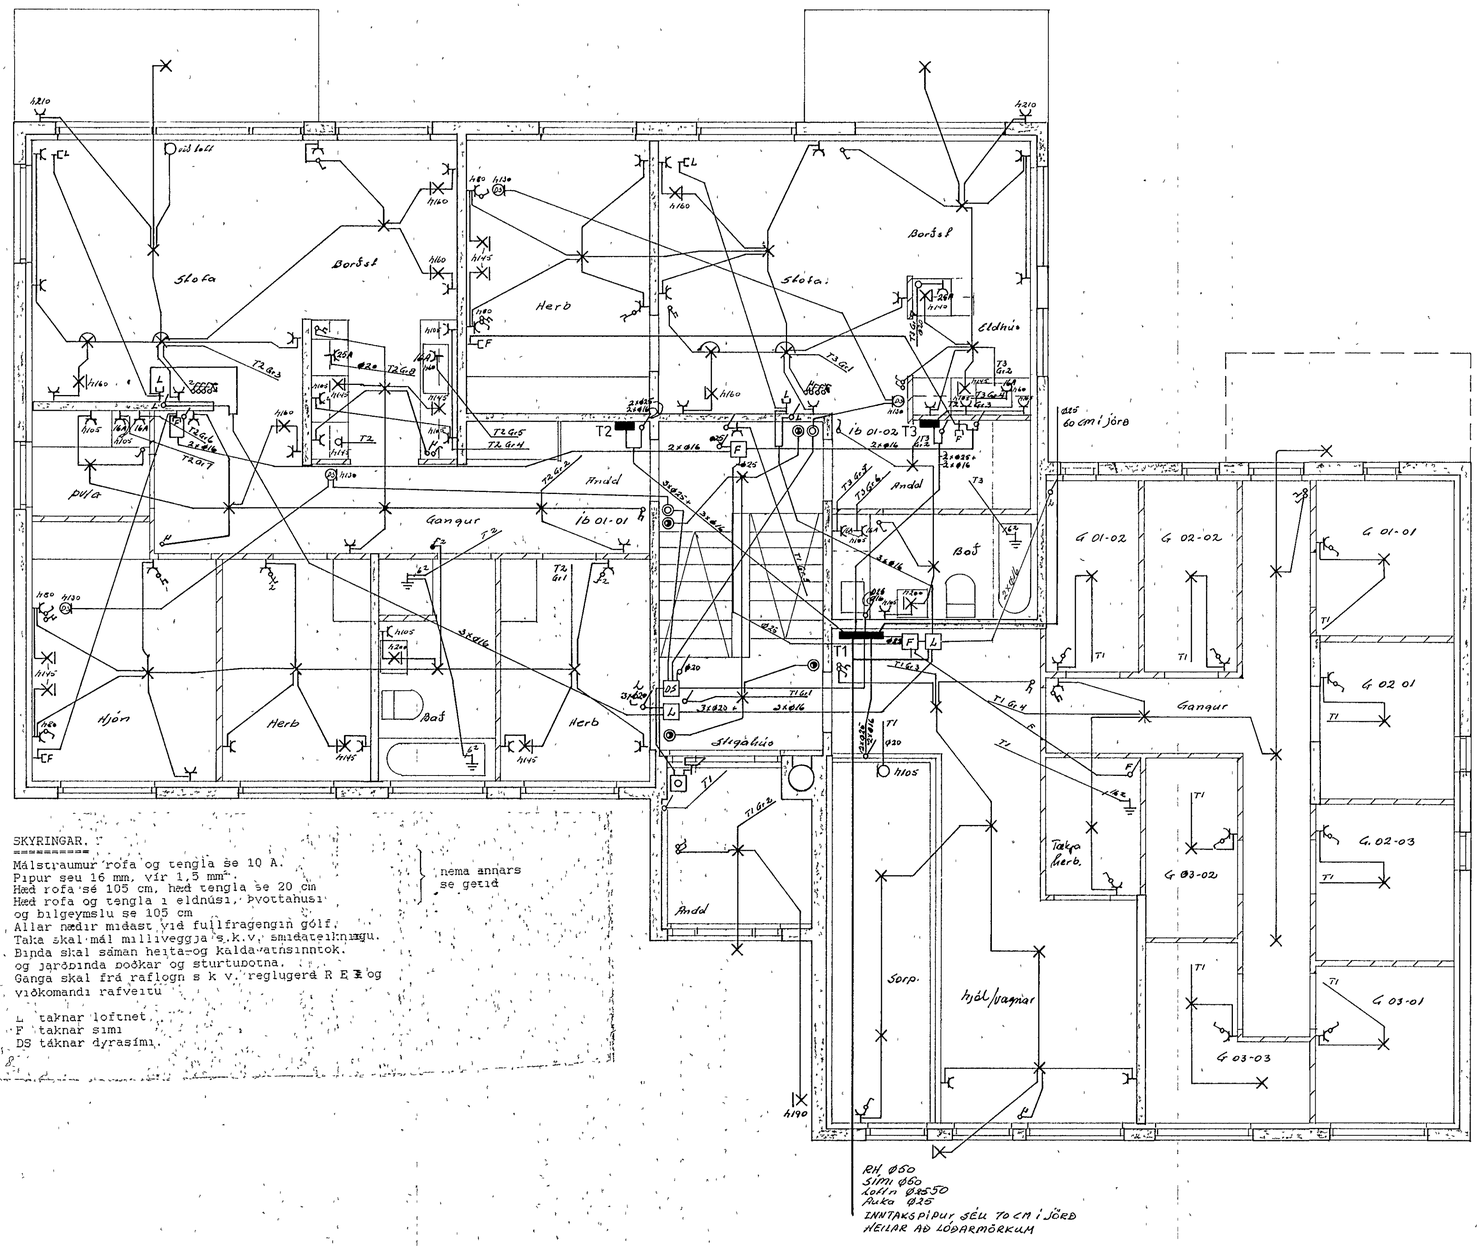

SKYRINGAR.

Málstraumur rofa og tengla se 10 A.
Pipur seu 16 mm, vír 1,5 mm².
Hæd rofa sé 105 cm, hæd tengla se 20 cm
Hæd rofa og tengla i eldnúsi, þvottahusi og bilgeymslu se 105 cm
Allar nædir midast vid fullfragengin gólf.
Taka skal mál milliveggja s.k.v. smidateikningu.
Binda skal saman heita- og kalda-atnsinntok. og jarðbinda boðkar og sturtubotna.
Ganga skal frá raflogn s k v. reglugerd R E E og viðkomandi rafveitu

L taknar loftnet.
F taknar simi
DS táknar dyrasími.

nema annars se getid

TEIKNING NR. 2957

NR	BREYTING	DAGS	BR

EYRARHOLT 5 HAFNARFIRÐI

GRUNNMYND 1 HÆÐAR
RAFLOGN OG VEIKSTRAUMS-
LAGNIR

HANNAÐ	
TEIKNAÐ	
DAGS	mars 91
BLAÐ	1 AF 4
KVARÐI	1 . 50
VERK NR	91,255

JJ RAFTEIKNINGAR DALSHRAUNI 13 HAFNARFIRÐI S 651046