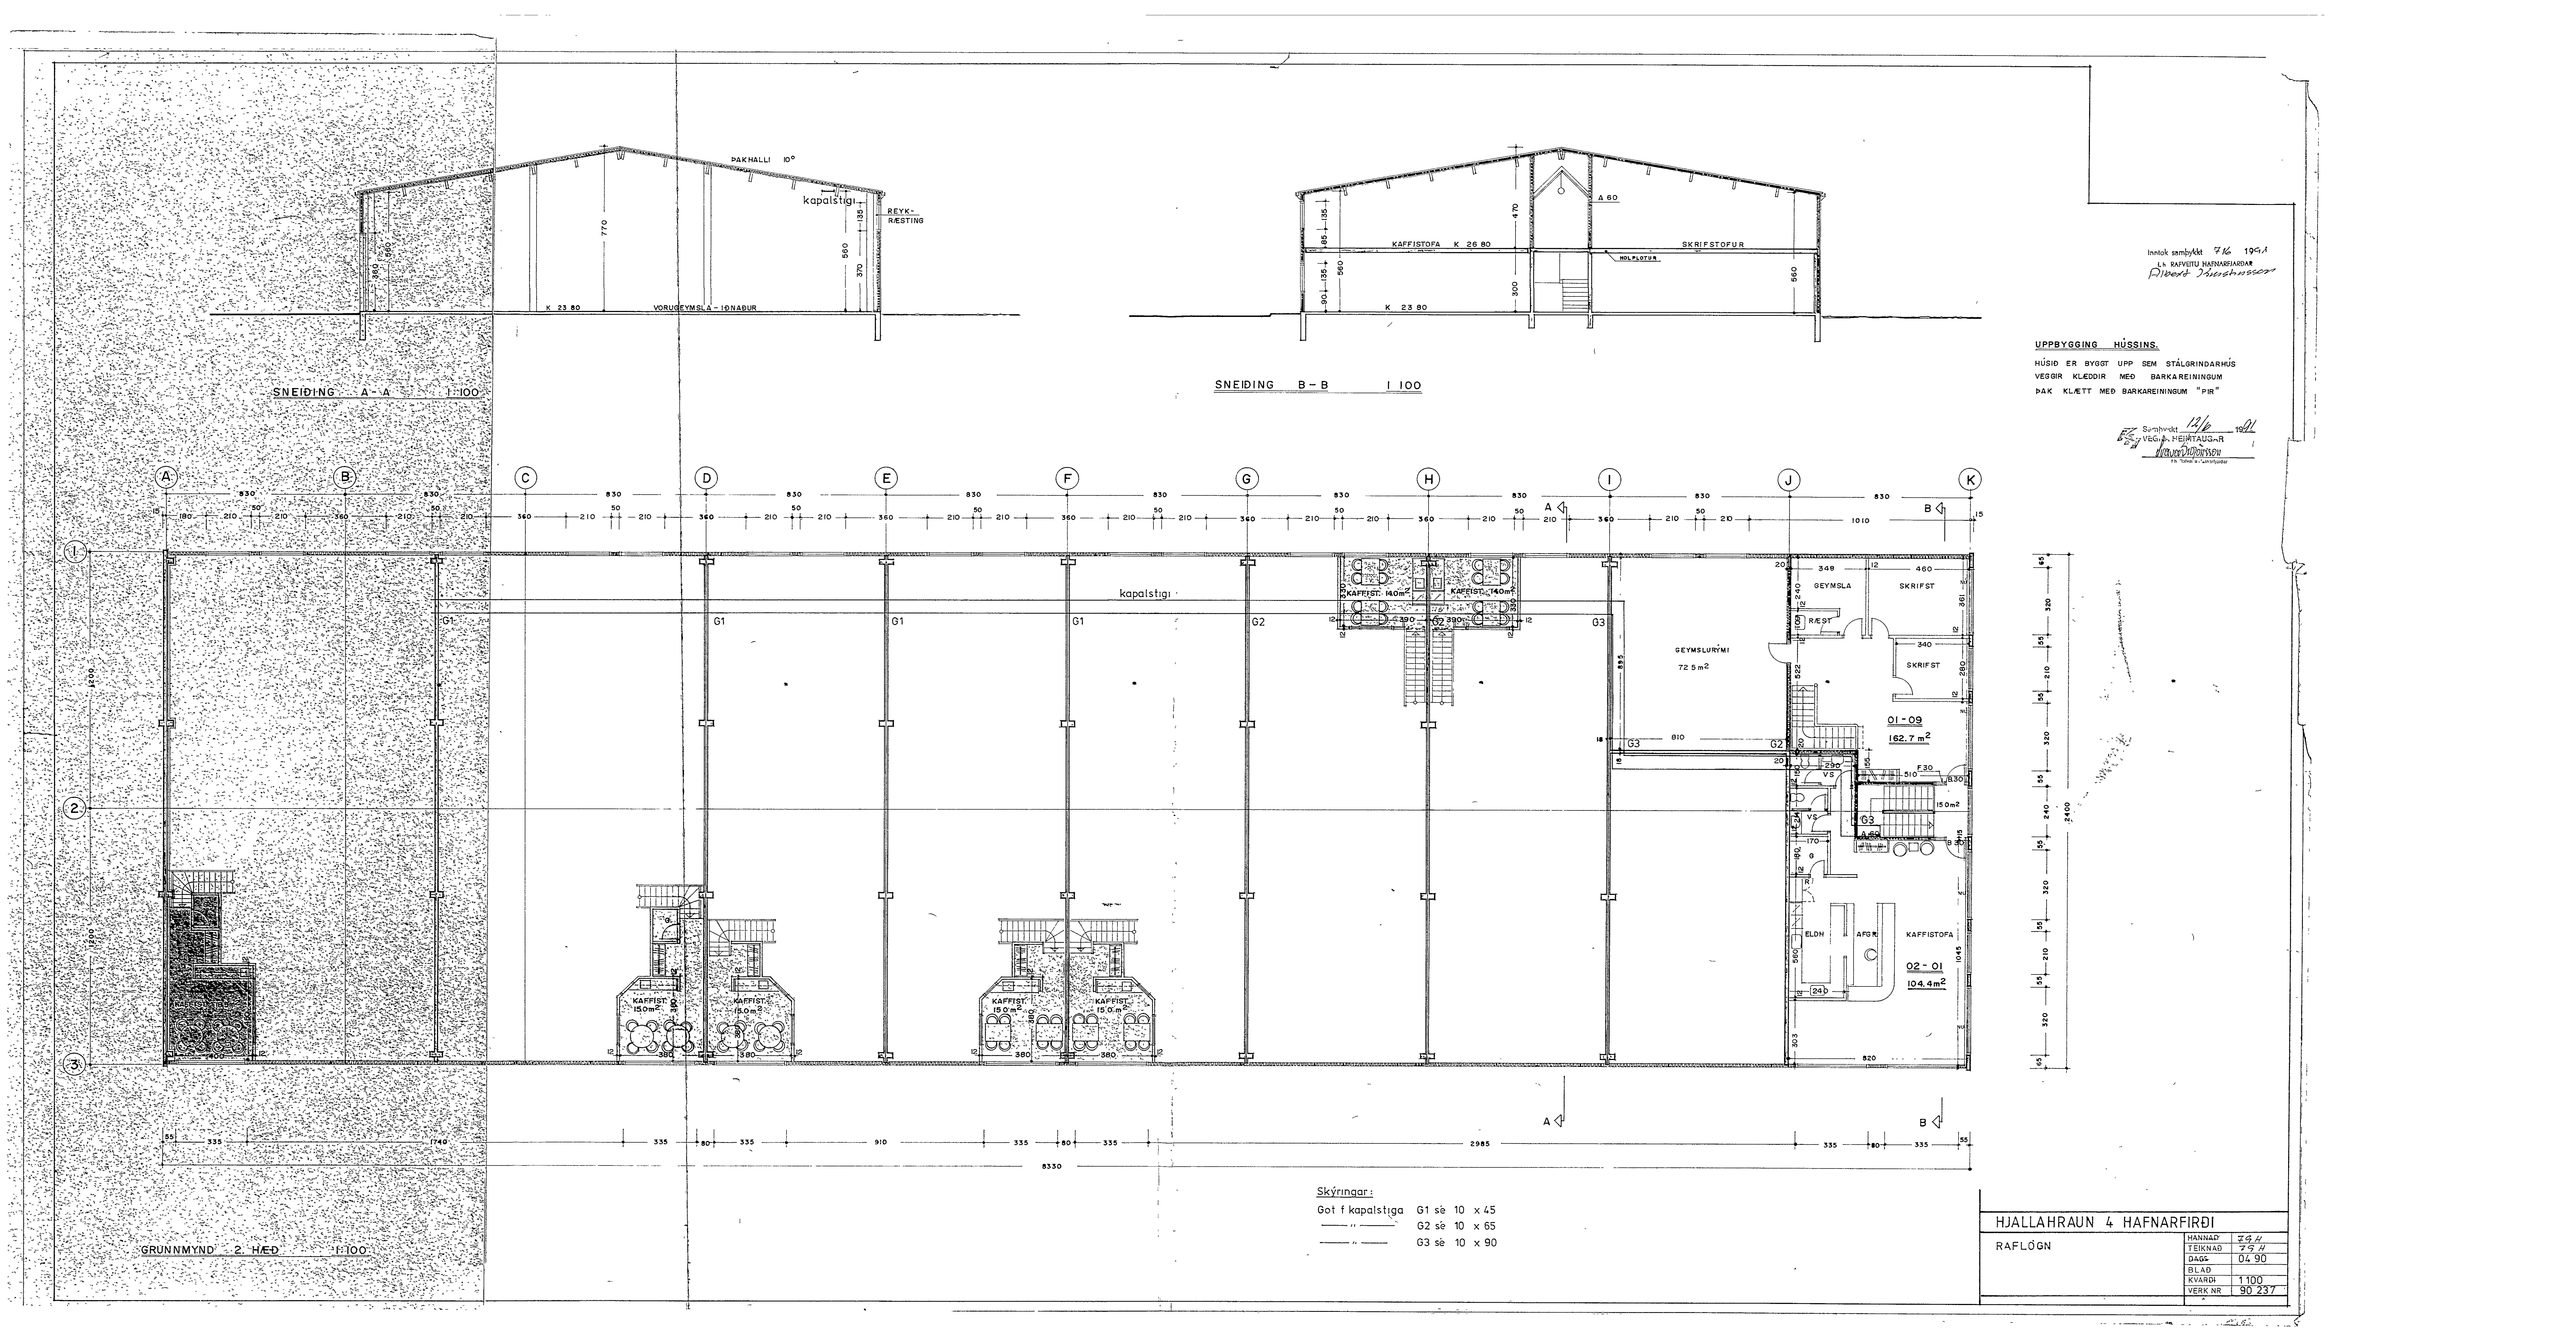

Innlok samþykkt 7/6 1991
Lh. RAFVEITU HAFNARFJARÐAR
Albert Jónsson

UPPBYGGING HÚSSINS.

HÚSIÐ ER BYGGT UPP SEM STÁLGRINDARHÚS
VEGGIR KLÆÐDIR MÉÐ BARKAREININGUM
ÞAK KLÆTT MÉÐ BARKAREININGUM "PIR"

Samþykkt 12/6 1991
VEG. A. HEIMTAUGAR
Vilhjálmur Þorsteinsson