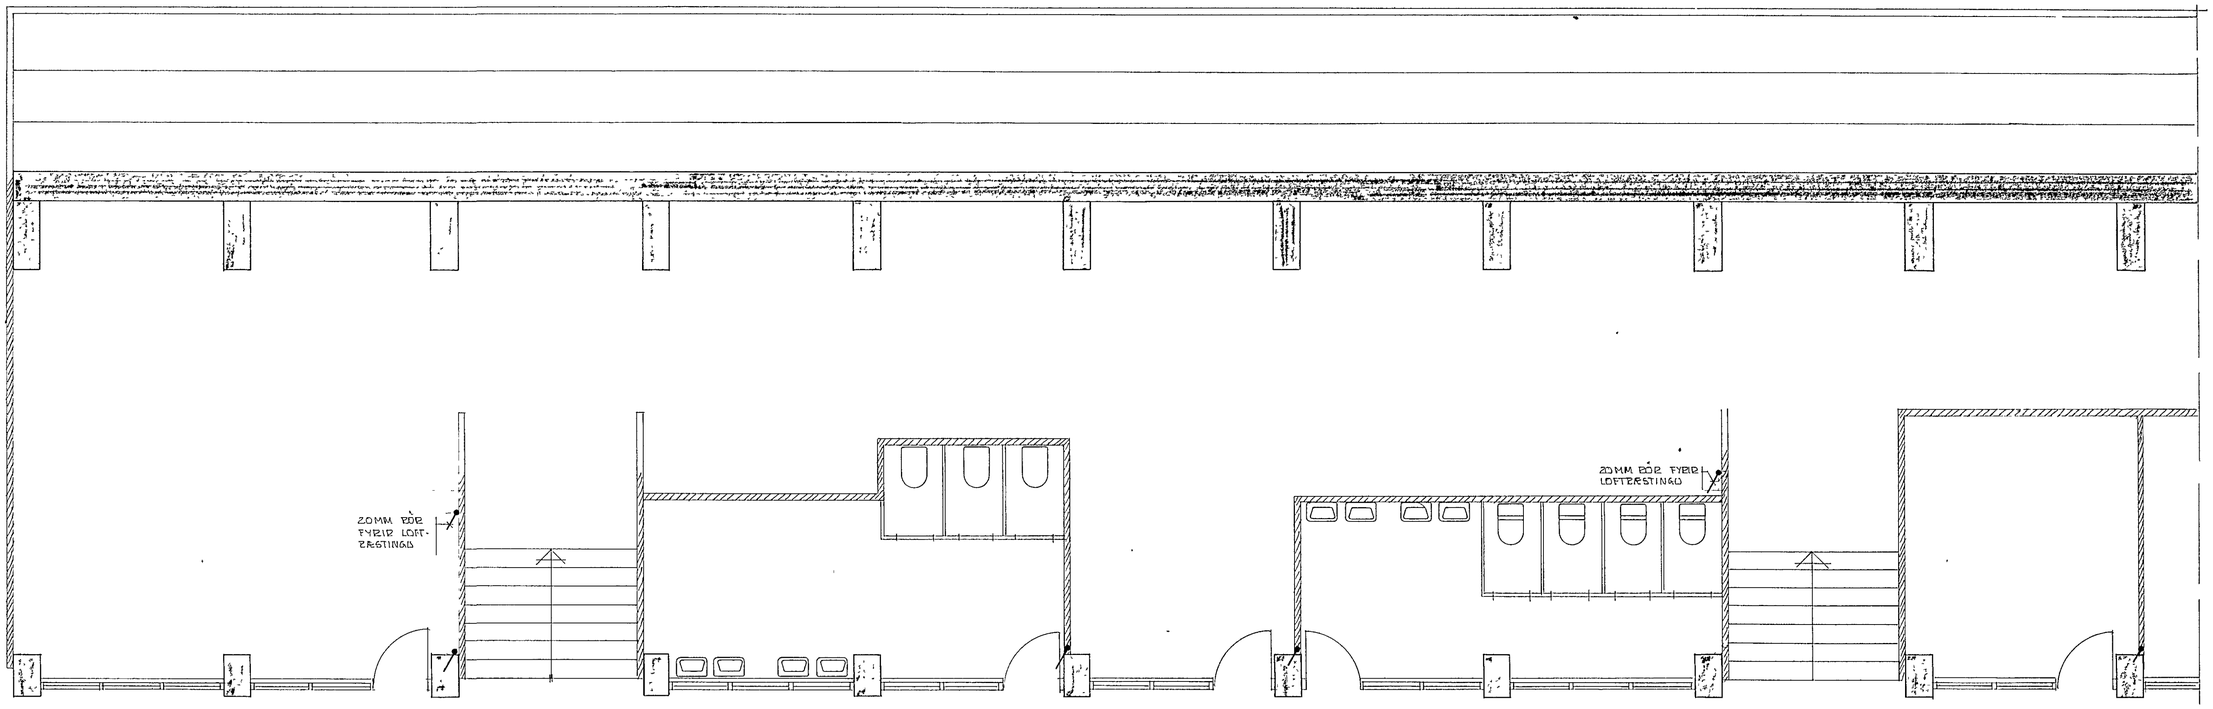

GRUNNMYND 2 HÆÐAR

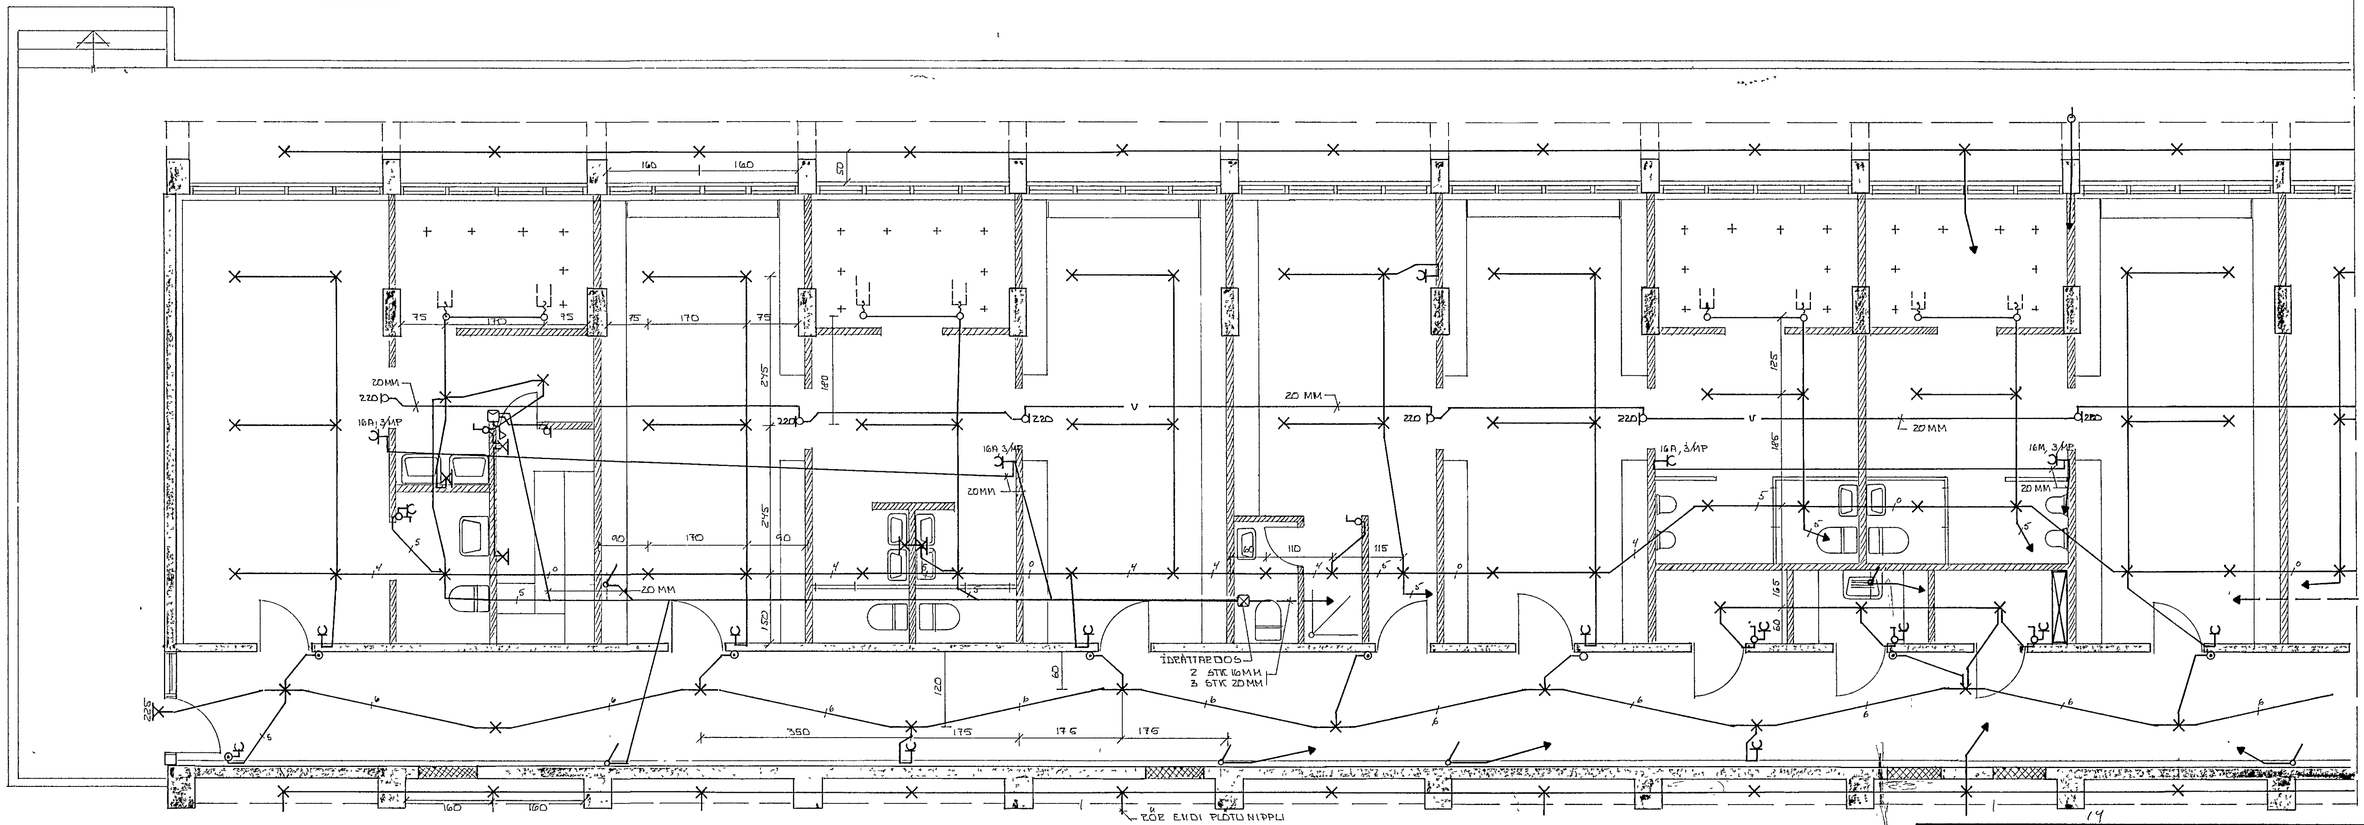

GRUNNMYND 1 HÆÐAR

			FIMLEIKAFÉLAG HAFNARF.
			ÁHORFENDASTÚKA
			KAPLAKRIKA
			RAFLAGNATEIKNING
BR	DAGS.	BREYTING	

TÆKNIÞJÓNUSTAN SF
LÁGMÚLA 5 – 105 REYKJAVÍK – SÍMI 83844
Sig. H. Oddsson

HANNAÐ	SÞ	KVARÐI	1:60
TEIKNAÐ	SÞ	DAGS	NÓV. '83
YFIRFARIÐ		NR	BL AP