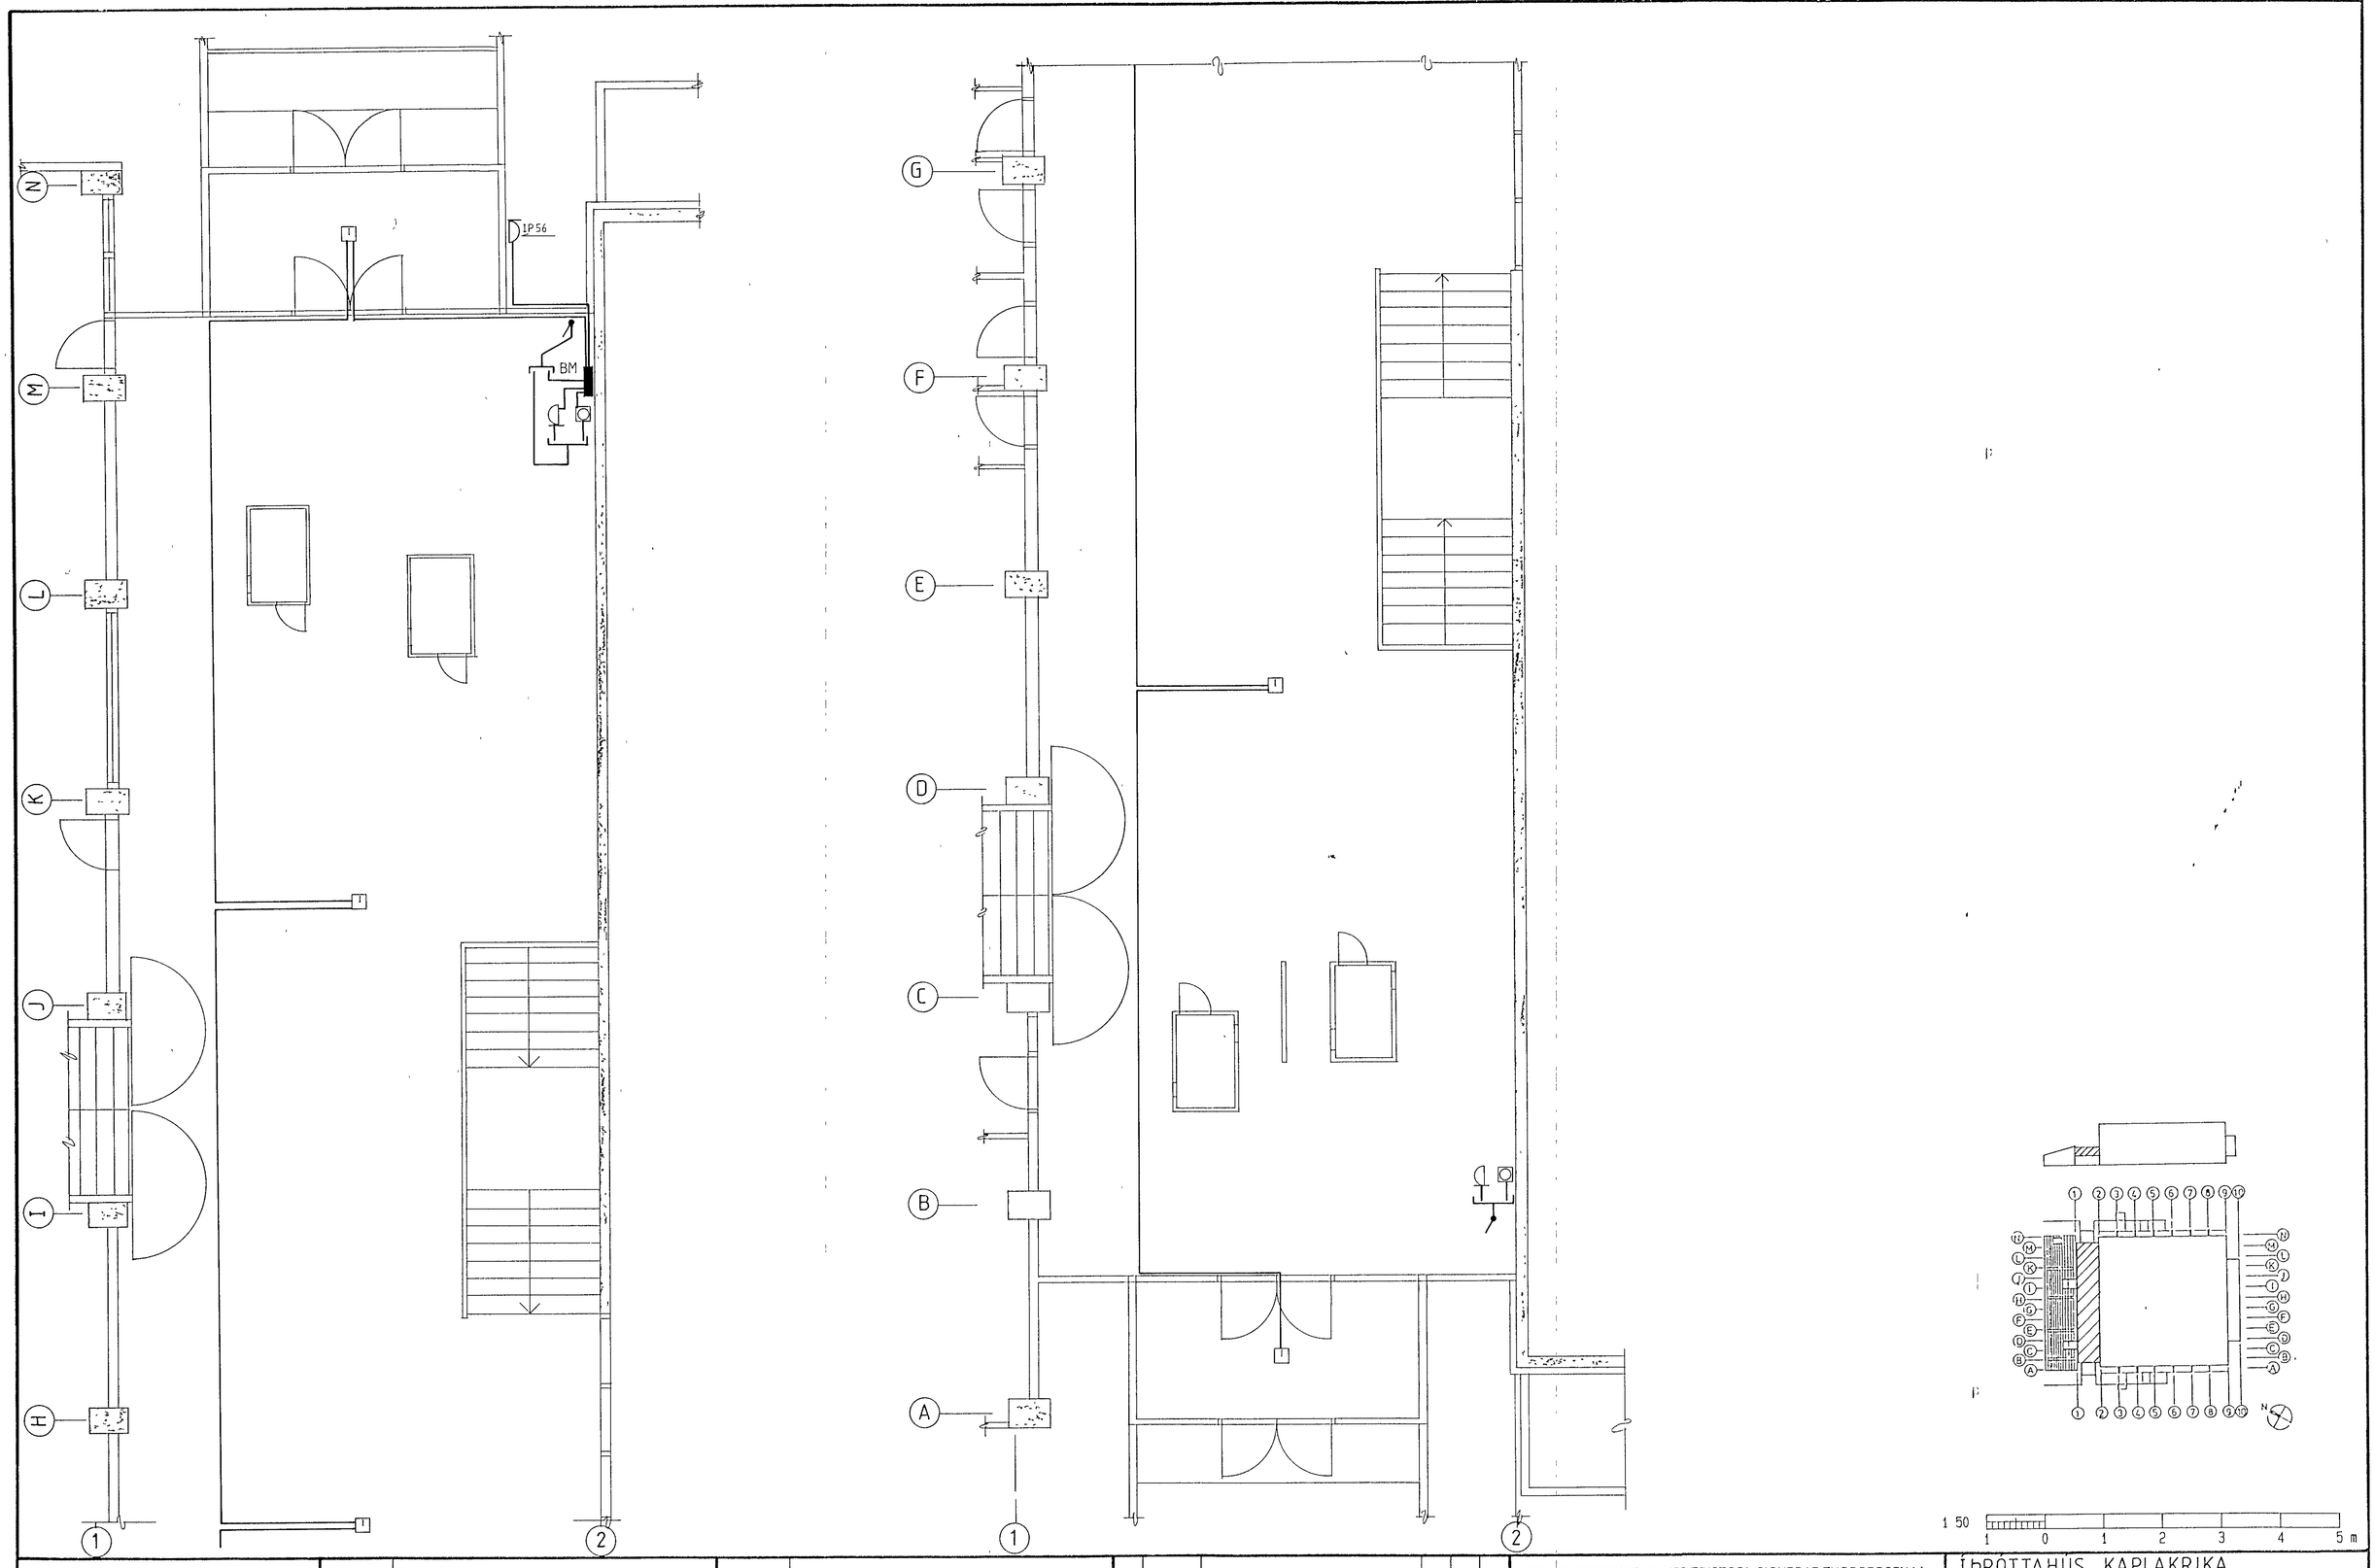

			3 72	FRÁGANGUR VIÐ (M) (2)							
	Teikn nr	Tilvísun á teikningu	Teikn nr	Tilvísun á teikningu	Br	Dags	Eðli breytingar	Br	Yf	Samþ	

VERKFRÆÐISTOFA SIGURÐAR THORODDSEN hf
VERKFRÆÐIRÁÐGJAFAR FRV
108 Reykjavík, Ármúli 4 — Sími (91) 8 44 99
600 Akureyri, Glerárgata 30 — Sími (96) 2 25 43
310 Borgarnes, Berugata 12 — Sími (93) 7 13 17
400 Ísafjörður, Hafnarstræti 1 — Sími (94) 37 08
Fjarriti 2040 vst is
Póstfax 680144

Hannað: ÍÞÞ
Teiknað: RÓB
Yfirfarið: HG
Samþykkt: Vikar Péturs

ÍÞRÓTTAHÚS KAPLAKRIKA

RAFLAGNIR

VEIKSTRAUMSLÖGN 2 HÆÐ

Dagsetning: MAÍ 1989
Verk nr: 89 104
Teikn nr: 3 41