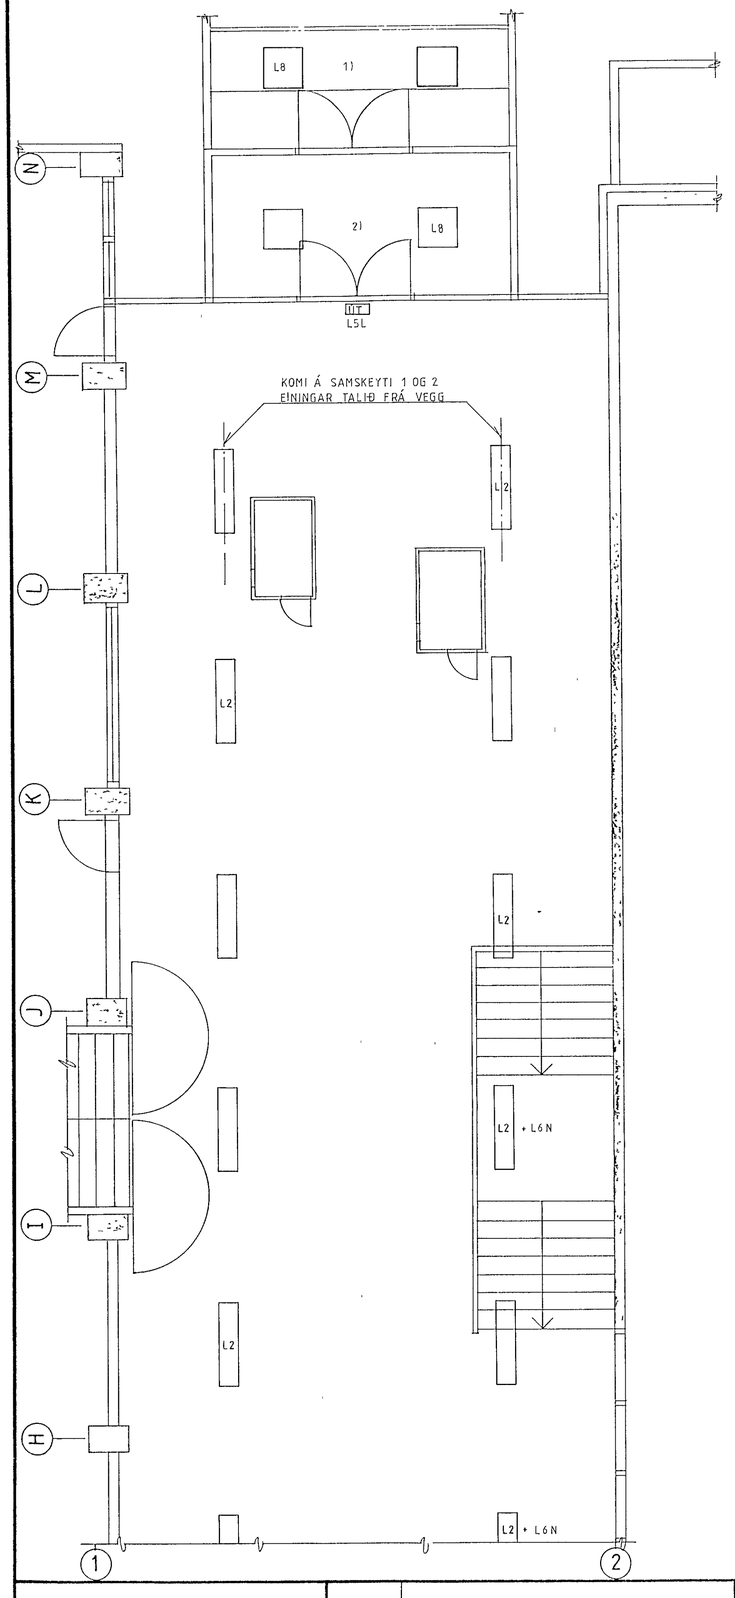

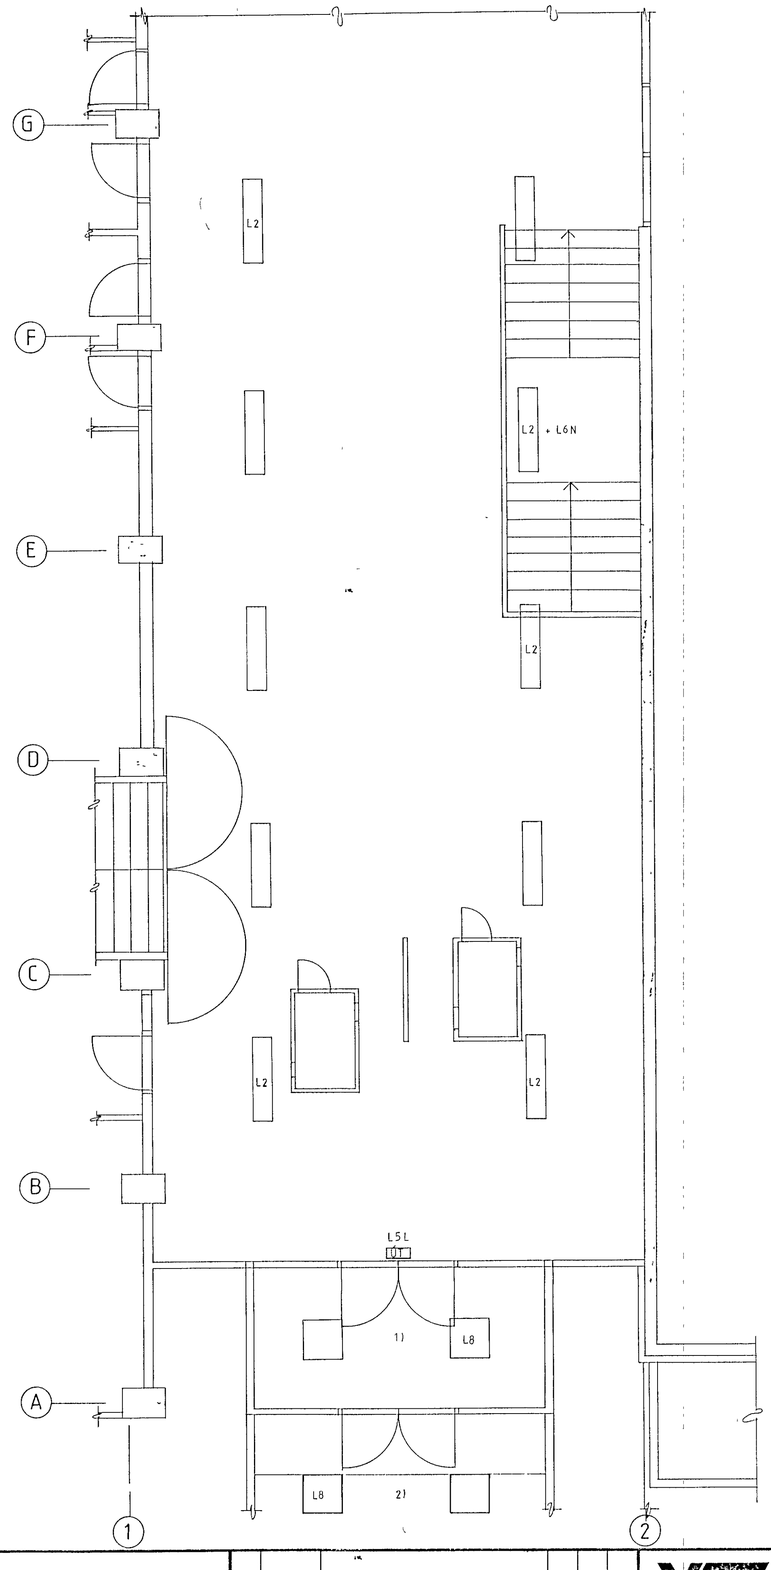

SKÝRINGAR

1) NANARI STAÐSETNING OG FRÁGANGUR Á L8 ATHUGIST Á STAÐNUM

2) LAMPI FELLDUR INN Í KLÆÐNINGU

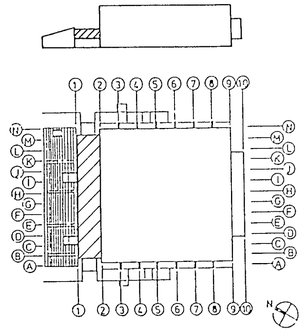

1 50
1 0 1 2 3 4 5 m

Teikn nr	Tilvísun á teikningu	Teikn nr	Tilvísun á teikningu	Br	Dags	Eðli breytingar	Br	Yf	Samþ

VERKFRÆÐISTOFA SIGURÐAR THORODDSEN hf
VERKFRÆÐIRÁÐGJAFAR FRV

108 Reykjavík, Ármúli 4, Sími (91) 8 44 99, Fjarrit 2040 vst is
600 Akureyri, Glerárgata 30, Sími (96) 2 25 43, Póstfax 680144
310 Borgarnes, Berugata 12, Sími (93) 7 13 17
400 Ísafjörður, Hafnarstræti 1, Sími (94) 37 08

ÍÞRÓTTAHÚS KAPLAKRIKA

RAFLAGNIR

LAMPAPLAN 2 HÆÐ

Hannað	Teiknað	Yfirfarið	Samþykkt	Dagsetning	Verk nr	Teikn nr
ÍÞÞ	RÓB	HG		MAÍ 1989	89 104	3 61