


FRÁGANGUR RAFBÚNAÐAR Á S. GAFLI SAL, 1:100

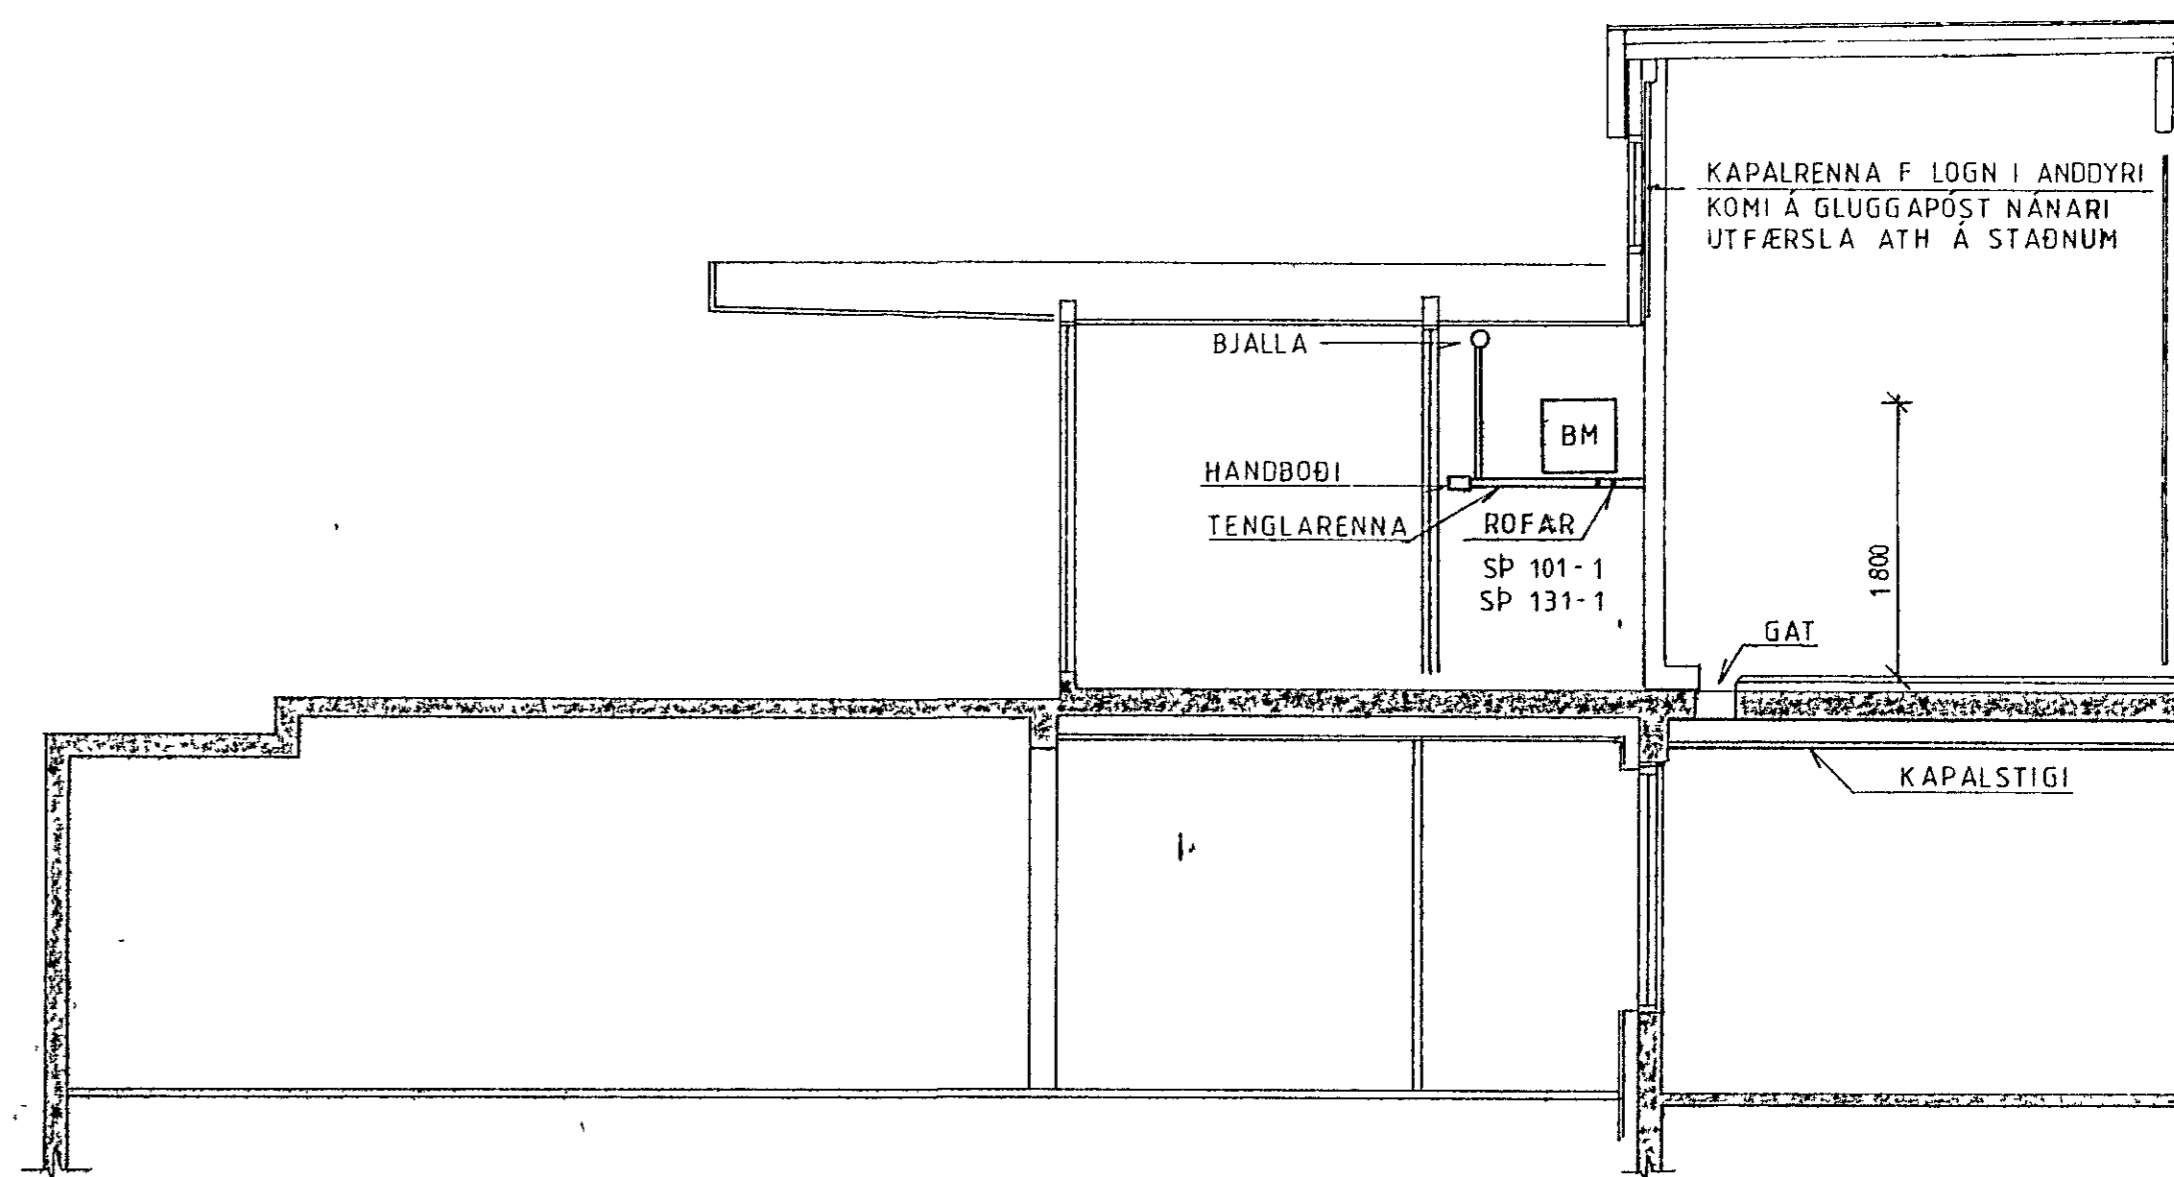


SNÚNINGSAÐTARSKIPTIR F. TJALDVINDU

STÝRISTRAUMSMYND

STERKSTRAUMSMYND


TG 11

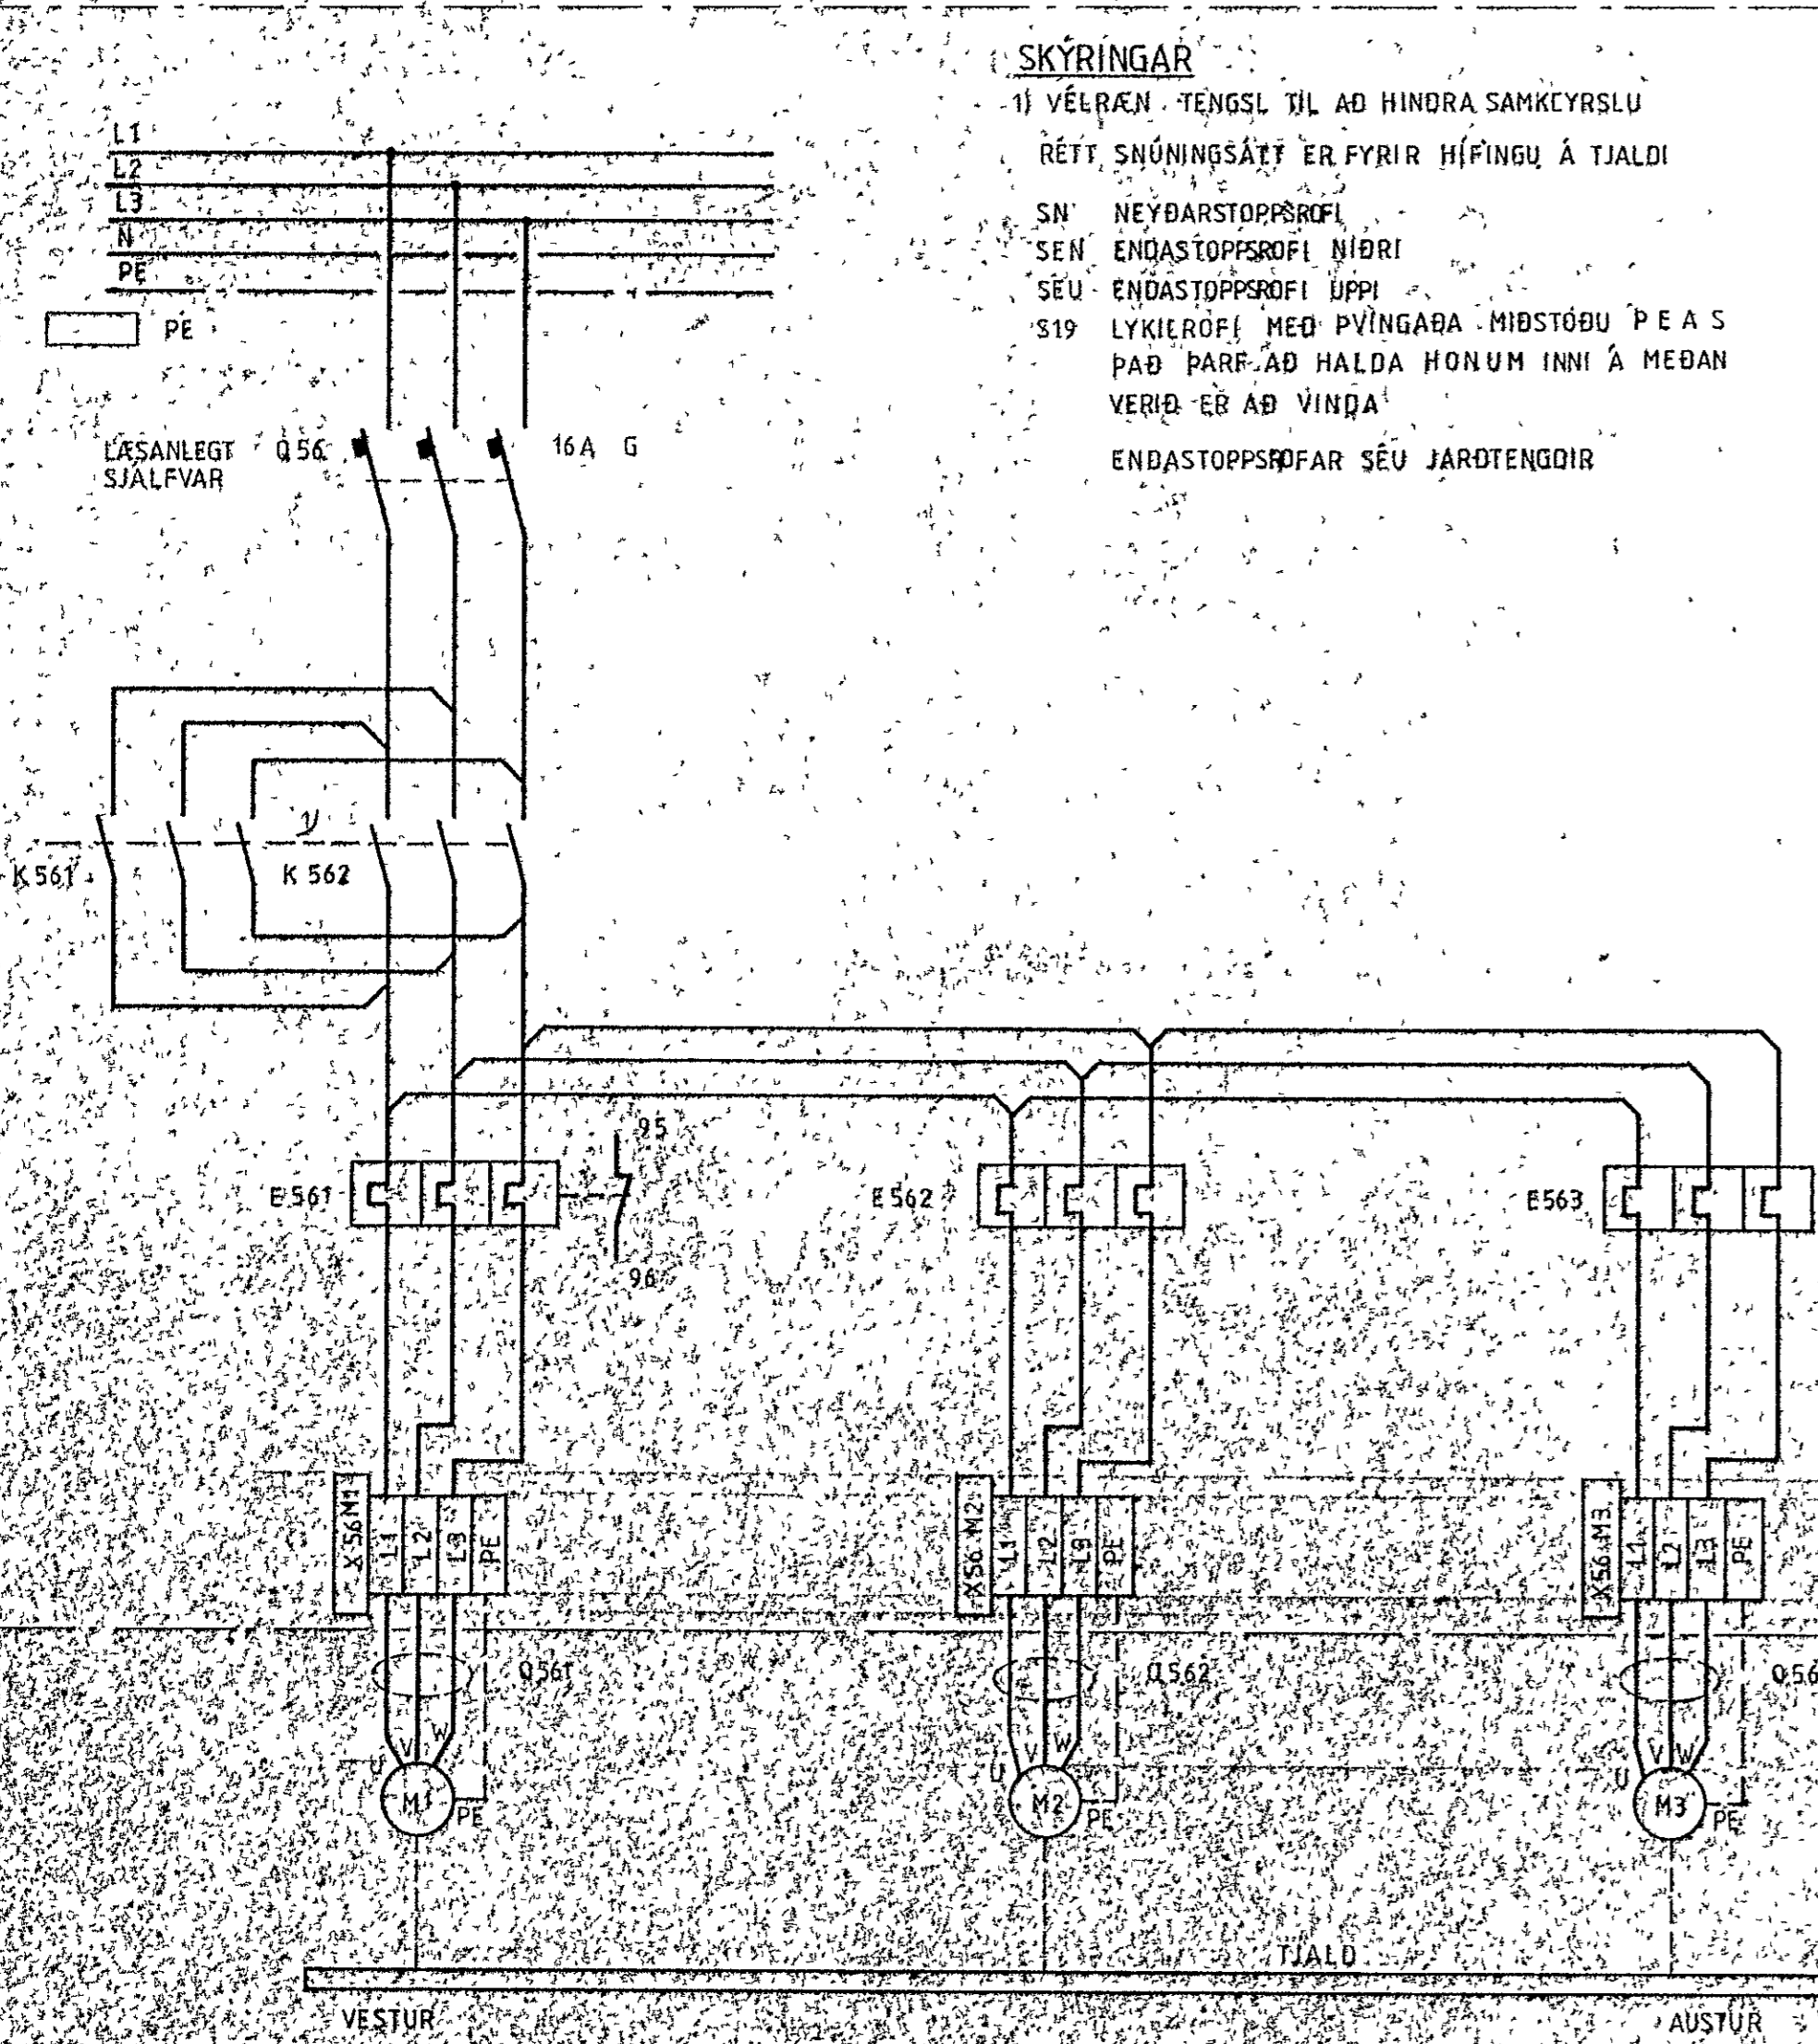


SKÝRINGAR

- 1) VÉLÆRN - TENGLI TIL AD HINDRA SAMKYRSLU
- RÉTT, SNÚNINGSAÐT ER FYRIR HÍFINGU Á TJALDI
- SN NEYÐARSTÖPPSROFI
- SEN ENDASTÖPPSROFI NIÐRI
- SÉU ENDASTÖPPSROFI UPPI
- S19 LYKILROFI MEÐ ÞVINGABA MIÐSTÖBU Þ E A S
- ÞAÐ ÞARF AD HALDA HONUM INNI Á MEÐAN
- VERIÐ ER AD VINDA
- ENDASTÖPPSROFAR SÉU JARDENGDIR

TJALDVINDA M1	
SLÁKA	HÍFA
1, 2	3

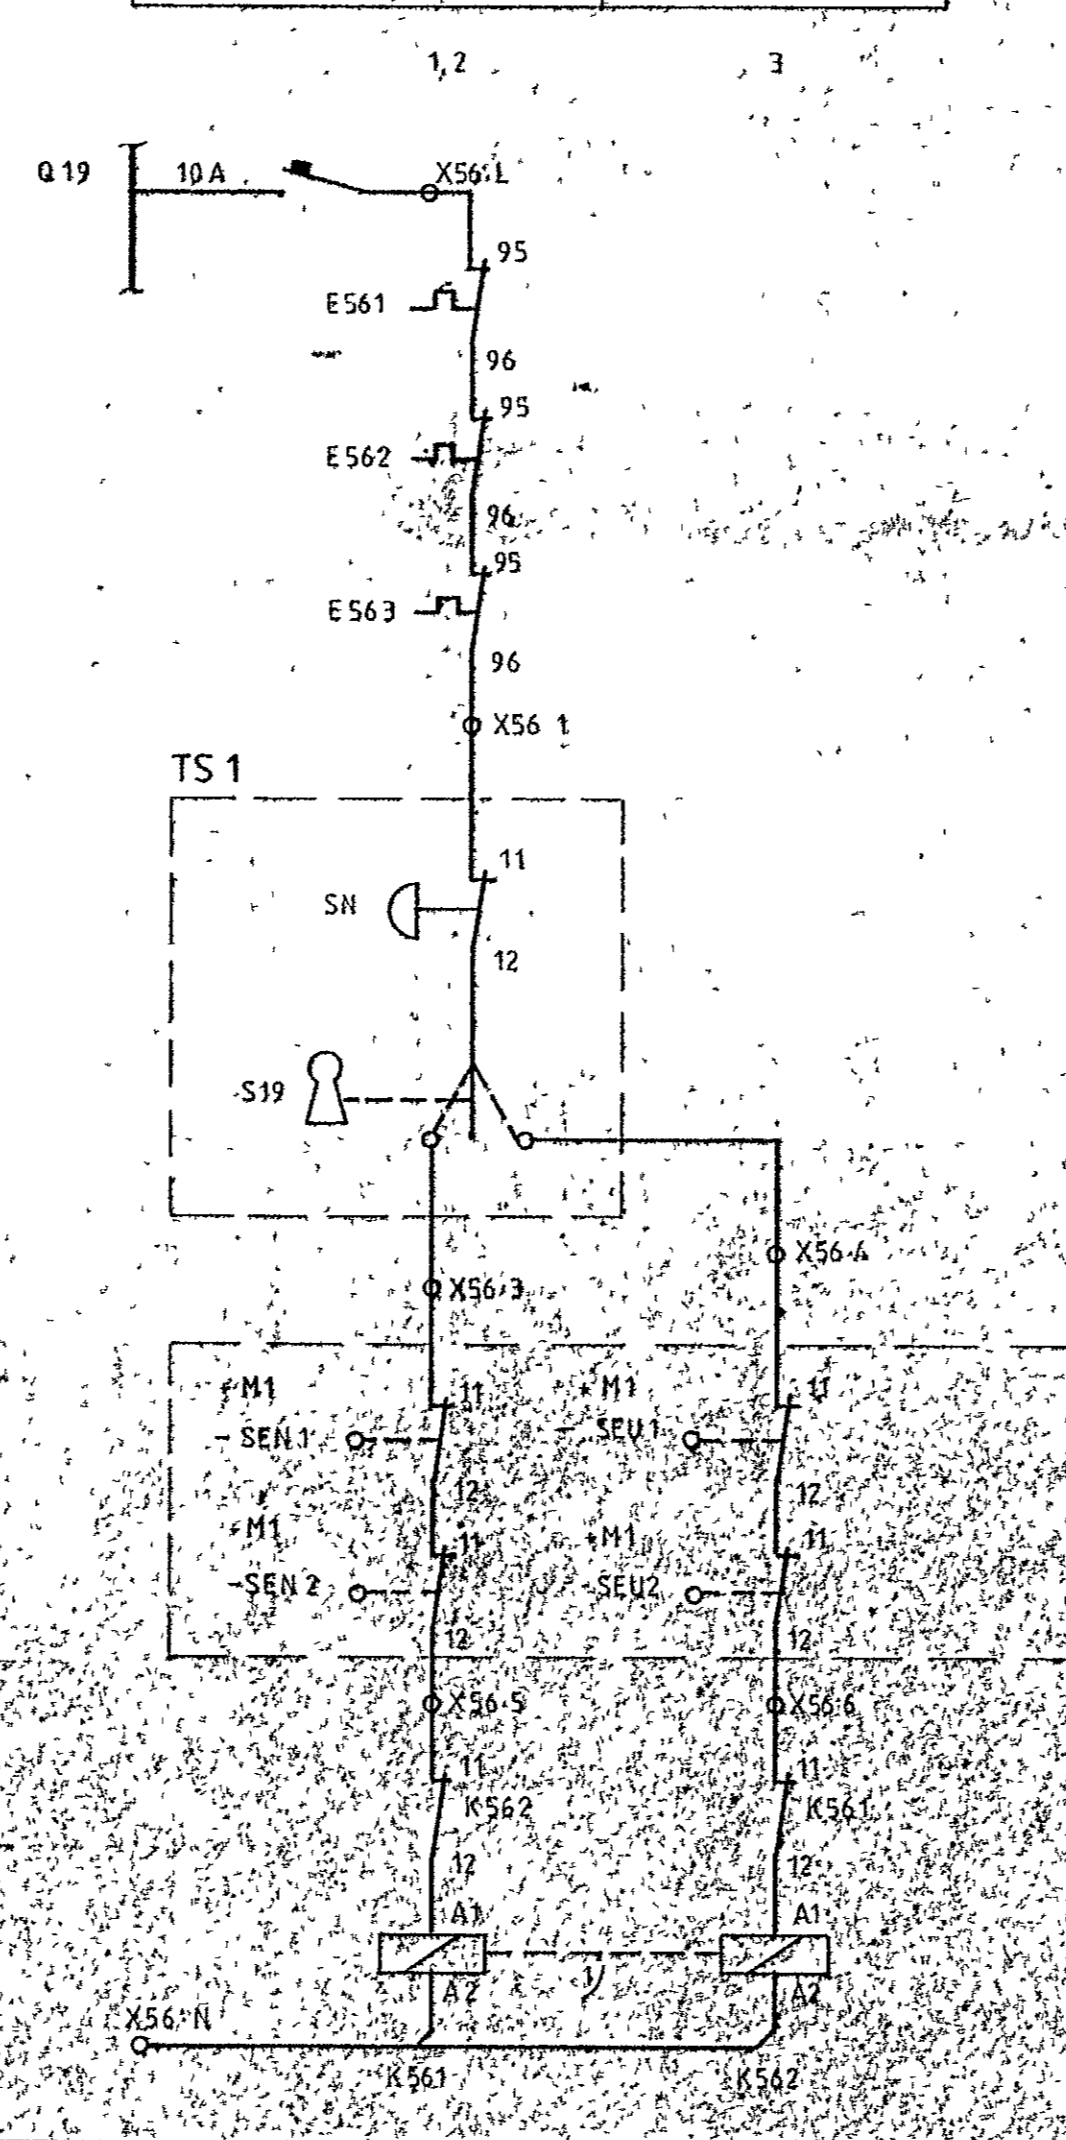

FRÁGANGUR KAPALRENNNA Í FORSAL, 1:50

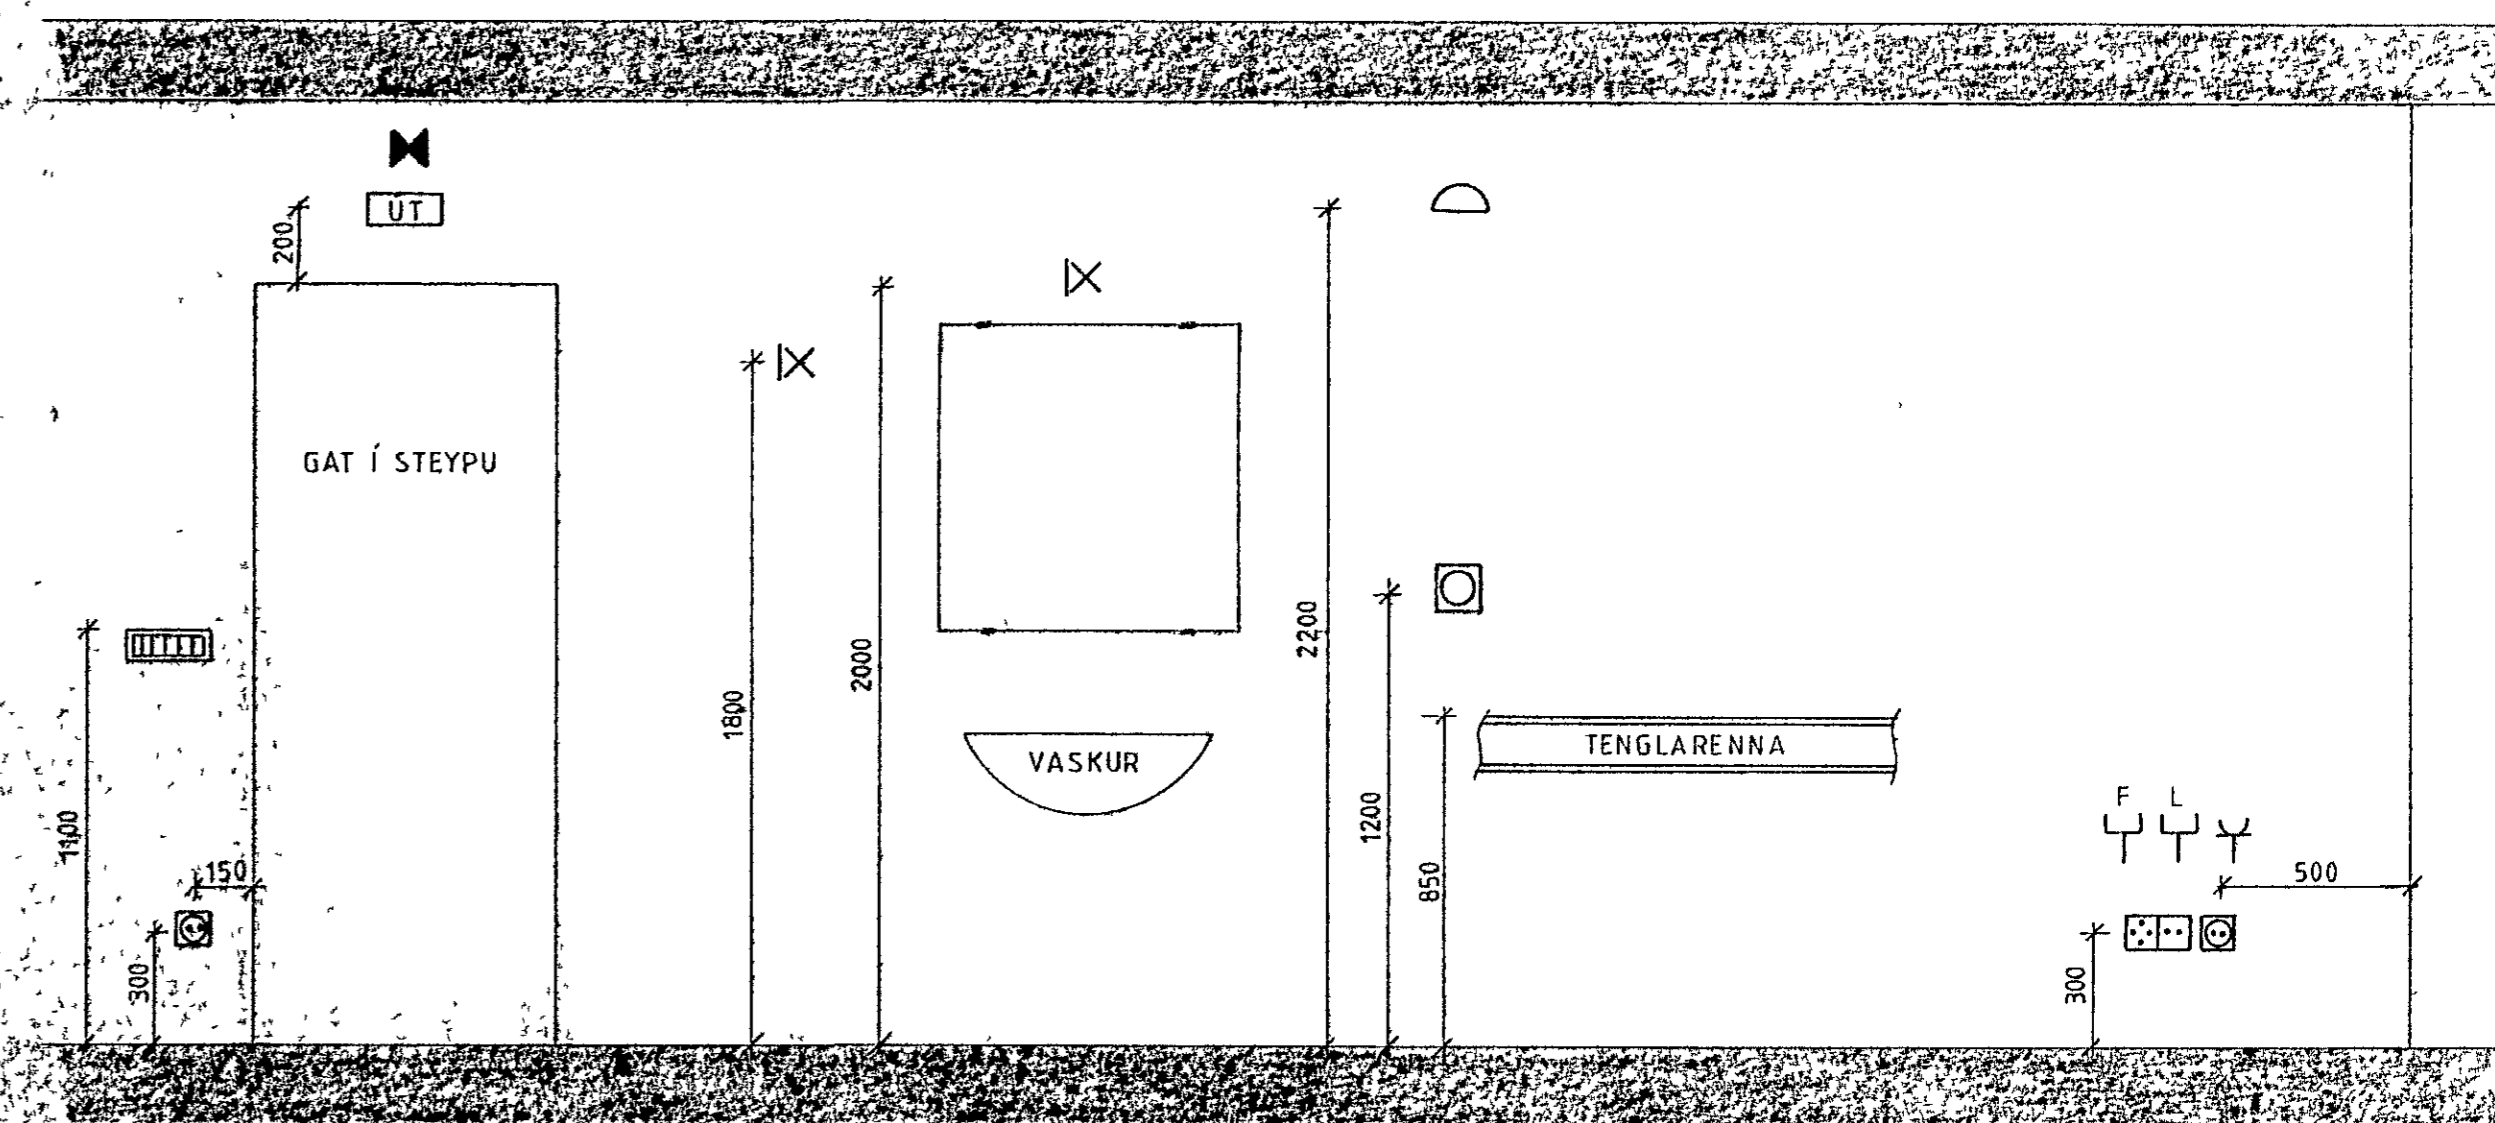

DÆMIGERÐAR HÆÐIR RAFBÚNAÐAR, 1:20

Teikn nr	Tilvísun á teikningu	Frá	Þil	Stærð	Skilgreining	Stað	Stærð	Stærð	Stærð
B.2	15.12.89	TJALDVINDUR	ÞJÓLGAÐ						
B.1	31.10.89	YFIRFERÐ			VP				

VST VERKFRÆÐISTOFA SIGURDAR THORODDSEN hf
VERKFRÆÐIRÁÐGJAFAR ERV
106 Reykjavík, Armúli 4 Sími (01) 844 99 Fjarní 2040 vst is
600 Akureyri, Glerárgata 30 Sími (90) 225 43 Póstfax 680144
310 Borgarnes, Barugata 12 Sími (83) 713 17
400 Ísaförður, Hafnarstræti 1 Sími (84) 97 08

ÍPRÓTTAHÚS KAPLAKRIKA
RAFLAGNIR
SÉRMYNDIR / 2