


SALUR AU									SALUR V						SALUR AU	SALUR V		
STIG 1/L2			STIG 2/L1-2			STIG 3/L1-2-3			STIG 1/L2		STIG 2/L1-2		STIG 3/L1-2-3		SLOKKT	SLOKKT		
2	1	2	3	4	5	6	7	8	9	10	11	12	13	14	15	16	17	18

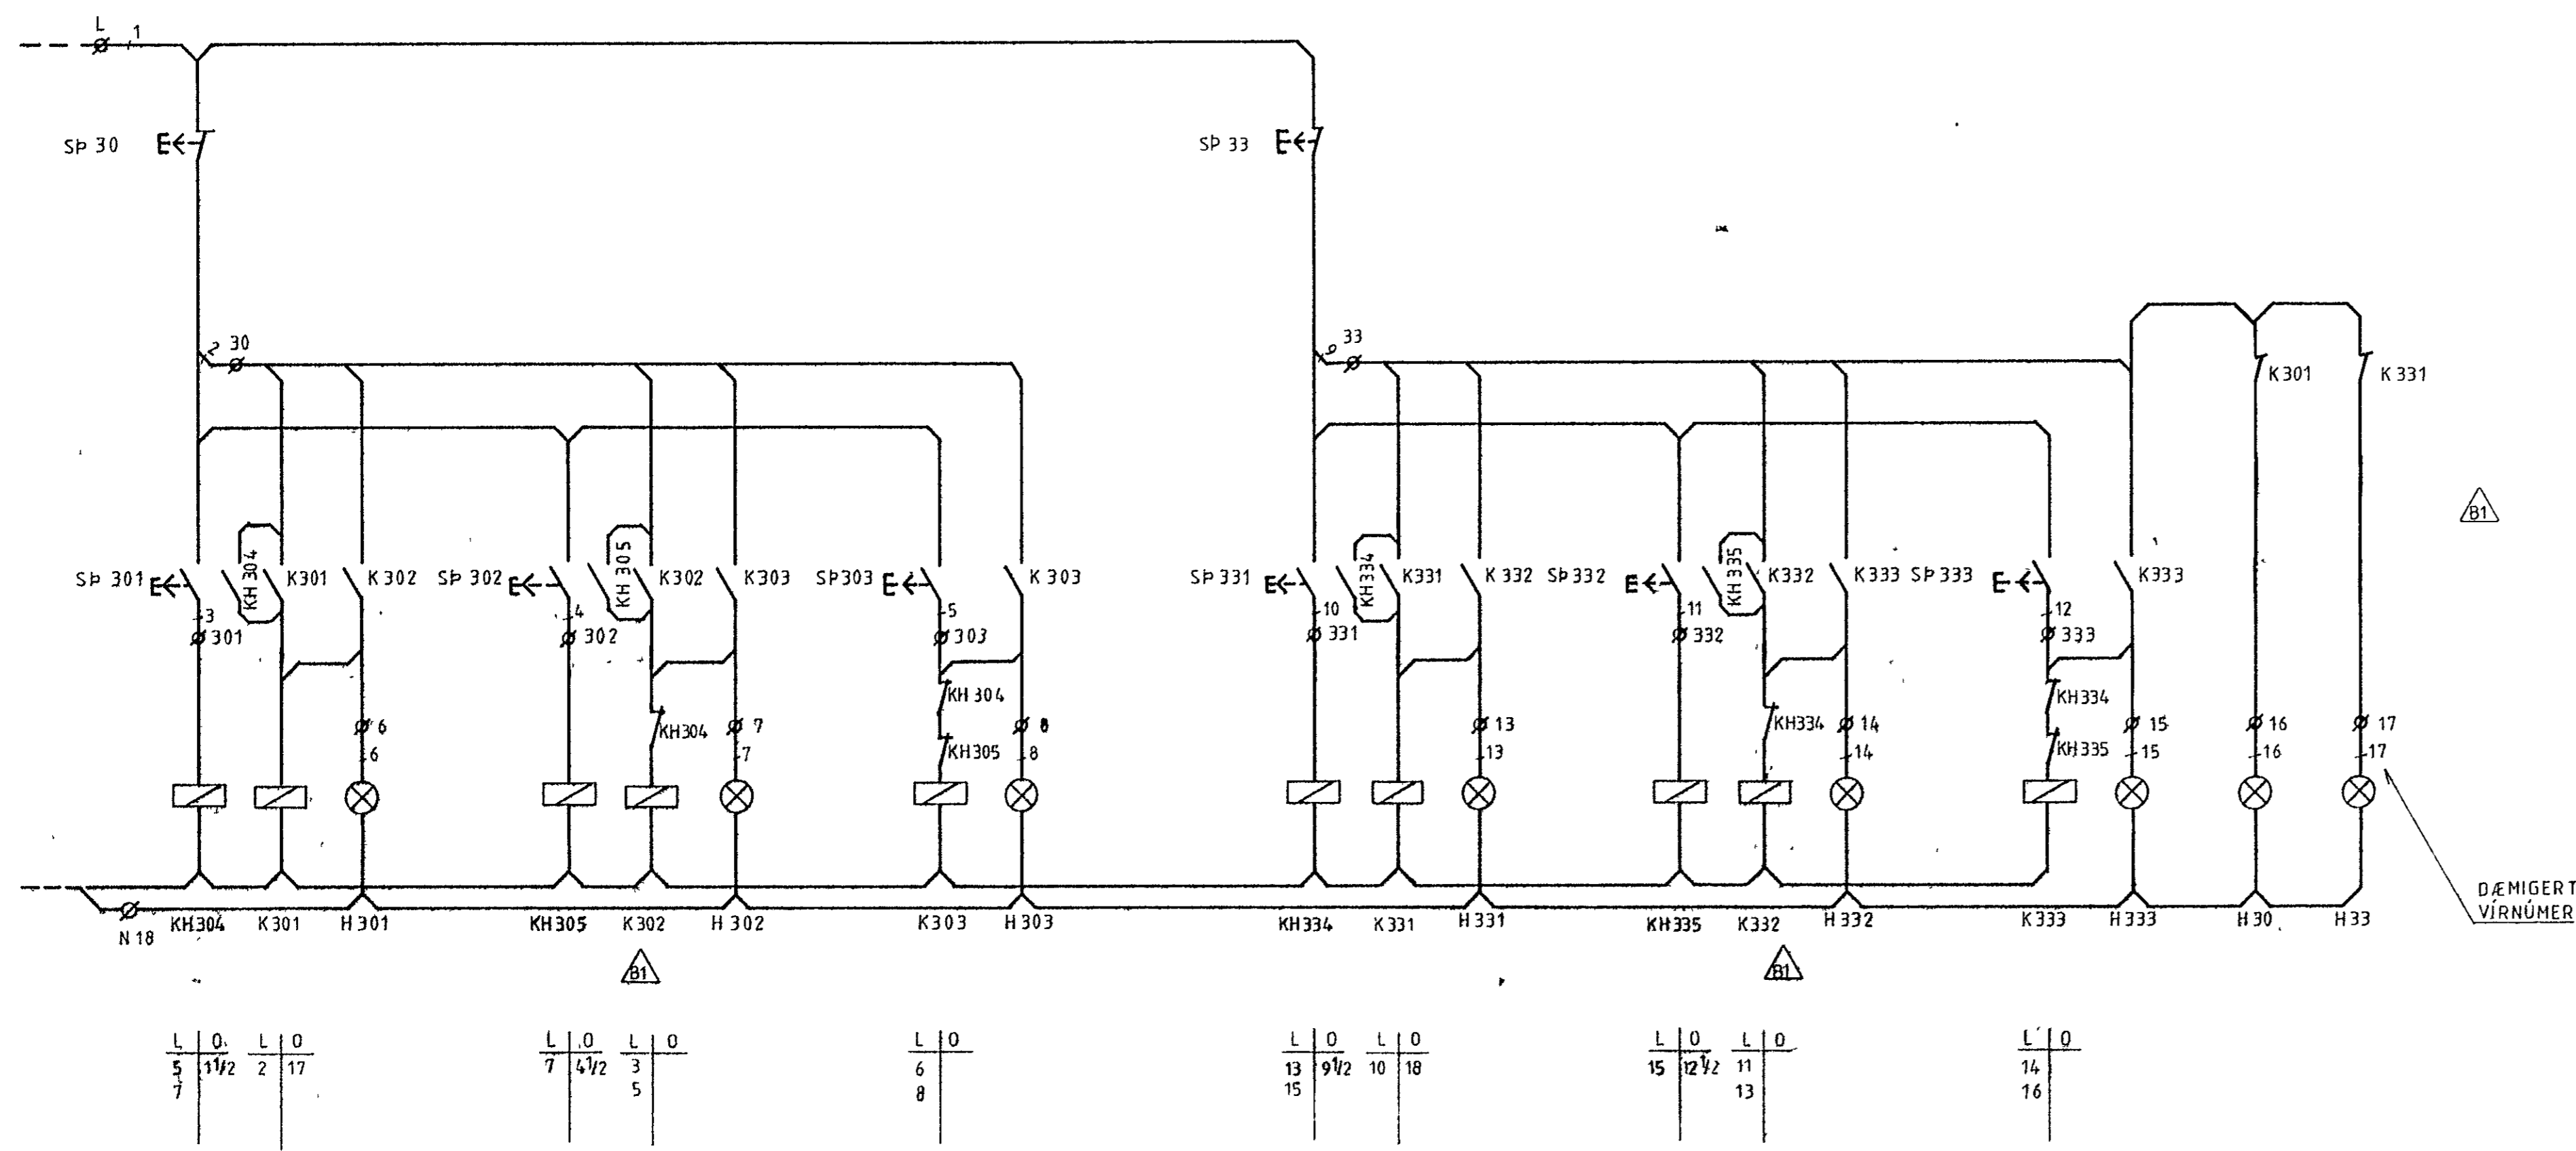

**VIRKNILÝSING**


KVEIKINGU Í SAL ER SKIPT Í TVO HLUTA UM TJALD HVOR HLUTI ER SÍÐAN KVEIKTUR Í PRENNU LAGI

Í HVERJU SPERRUBILI ERU 3 LAMPAR SEM ER SÍÐAN SKIPT NIÐUR Á FASA, SJÁ MYND



Í HVORUM HLUTA SALARINS ERU 3 LAMPARABÍR MEÐ ÞREMUR ÞJA FASA GREINUM

FJOLLÍNUMYND FYRIR LJÓSASTÝRINGU SAL

SKIPTING LAMPA Í SAL Á FASA

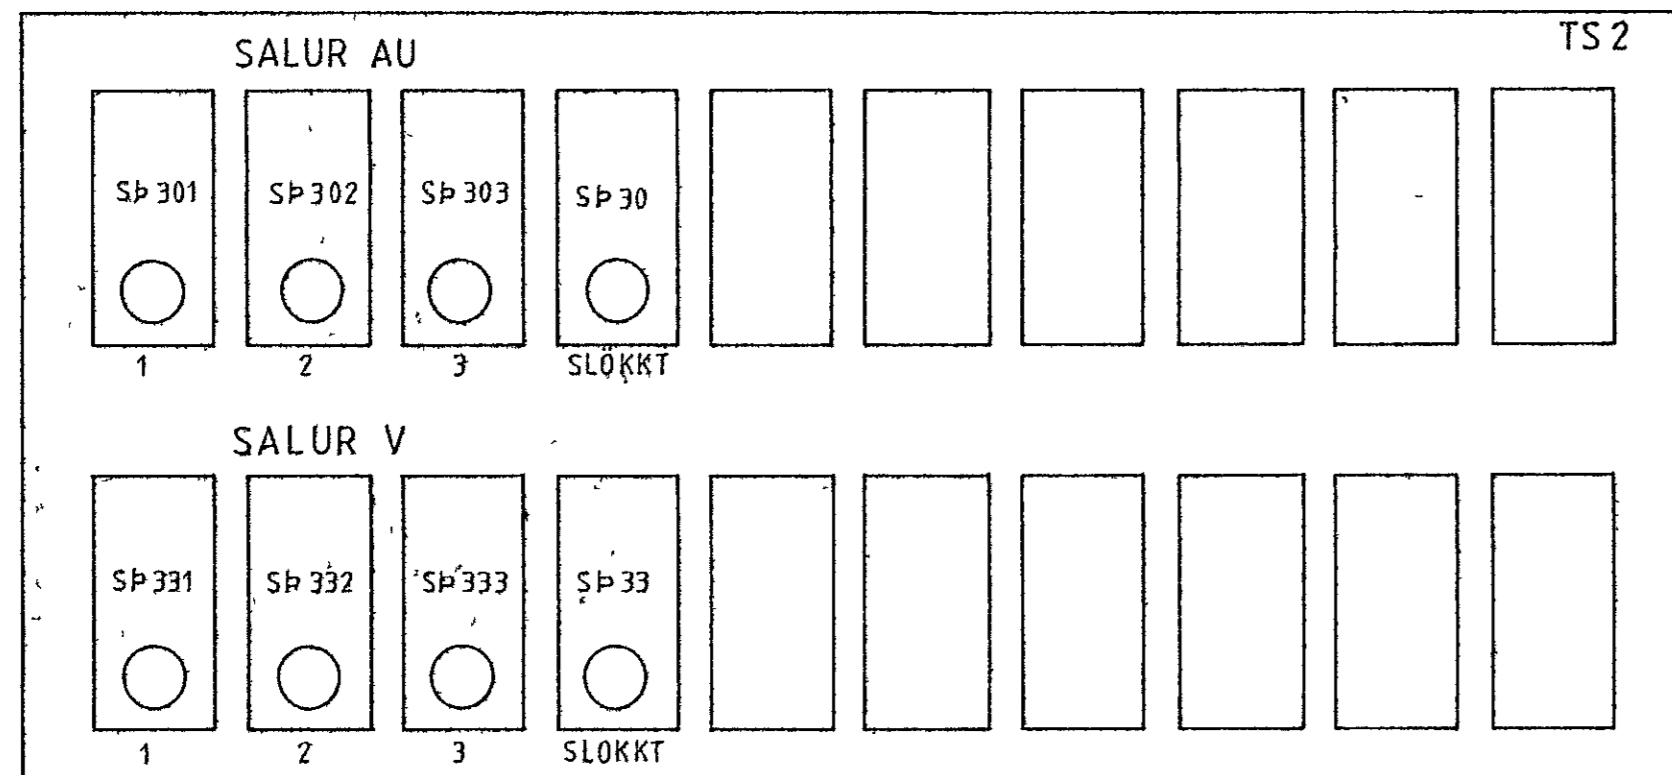

ÚTLIT TS 2 (EKKI Í KVARÐA)

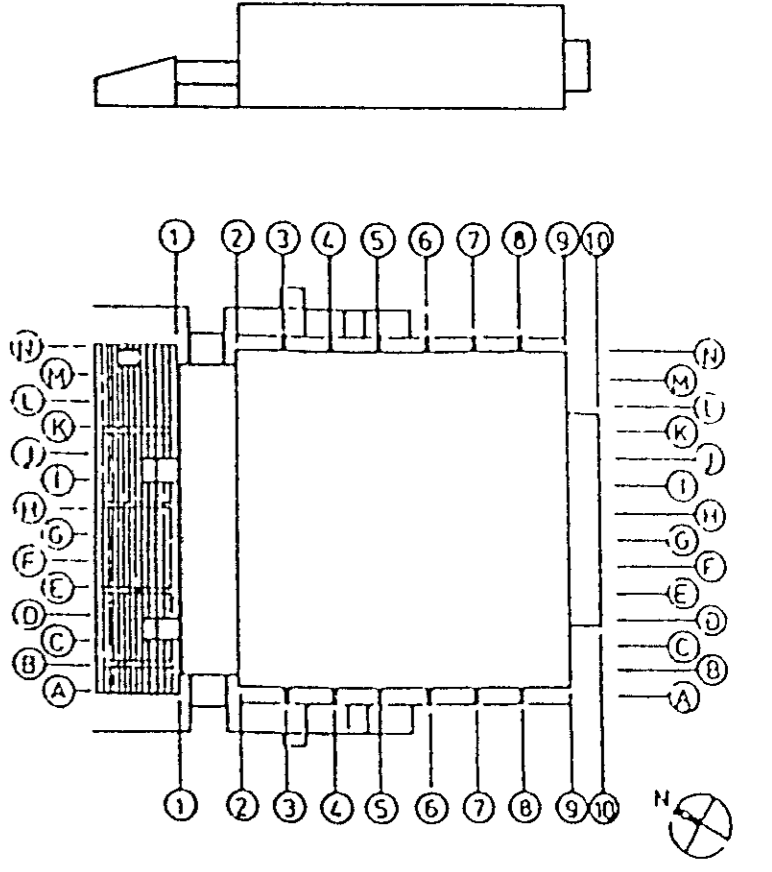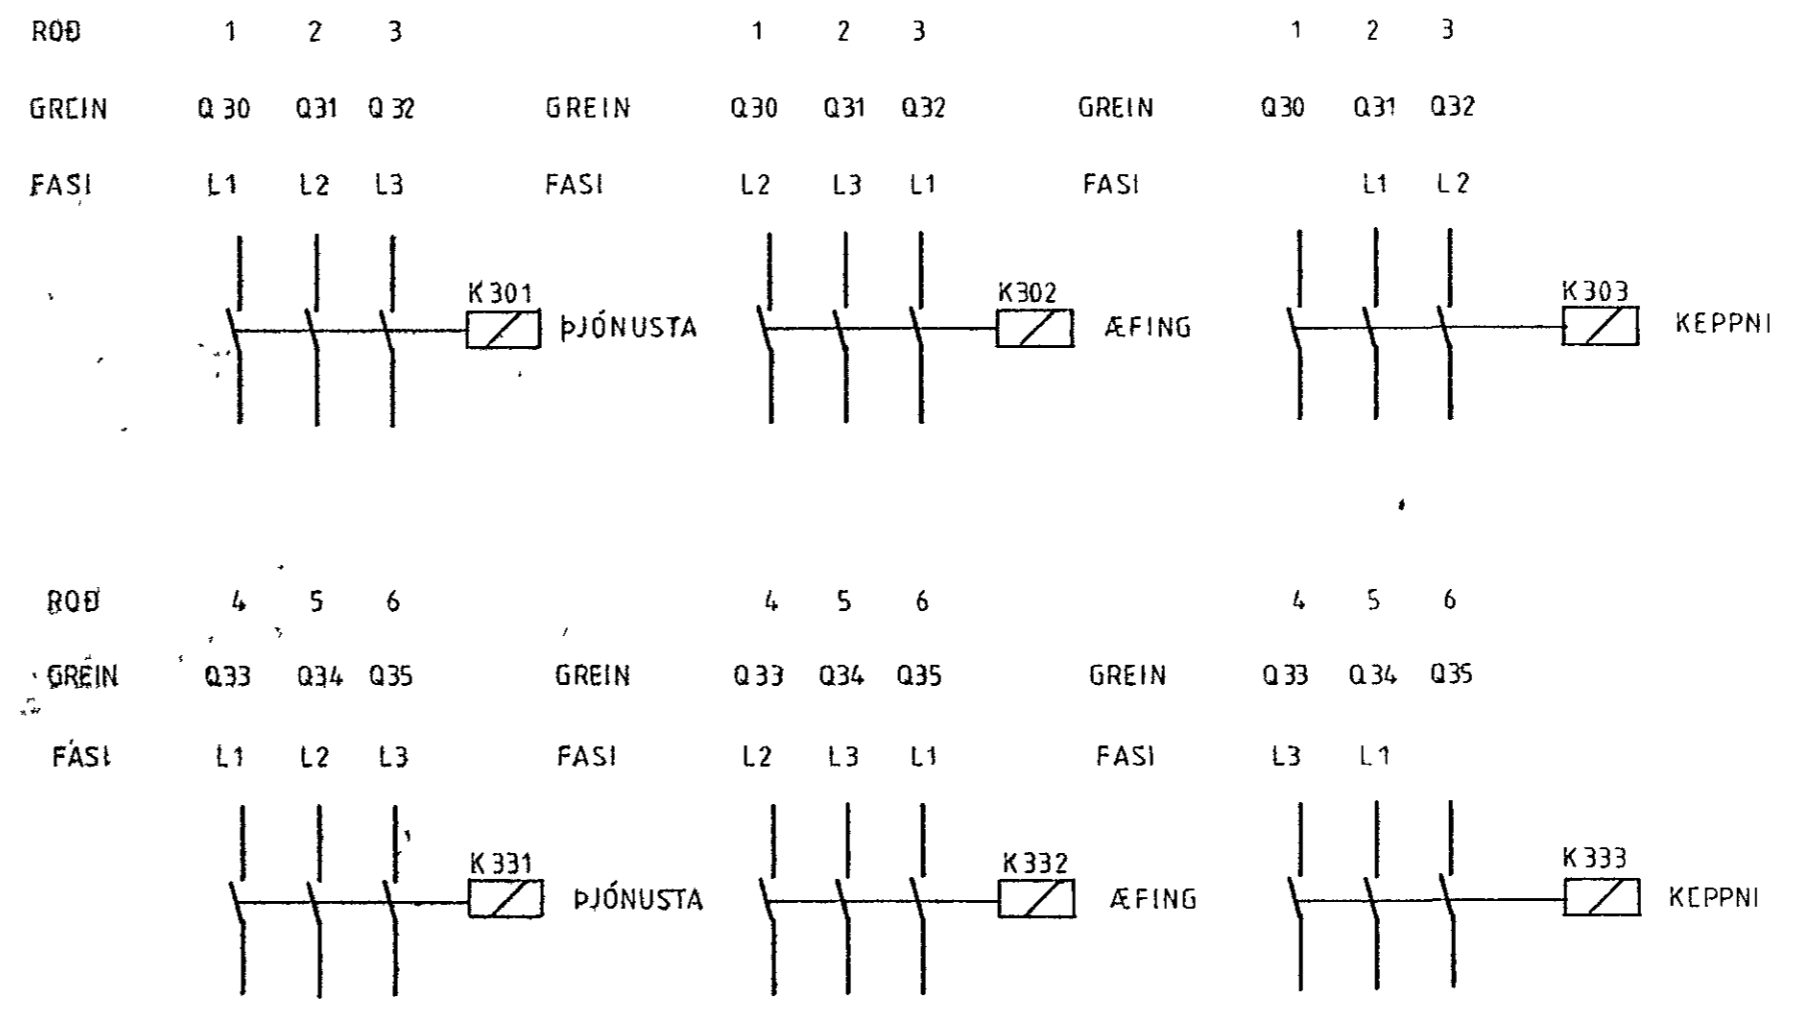

								<b>VST</b> VERKFRÆÐISTOFA SIGURDAR THORODDSEN hf VERKFRÆÐIRADGJAFAR FRV 108 Reykjavík Árnauti 4 Sími (91) 8 44 99 Fjarnútl. 2040 vst.is 600 Akureyri Glergata 30 Sími (96) 2 25 43 Postfax 660144 310 Borgarnes Berufata 12 Sími (93) 7 13 17 400 Ísafjörður Hafnarstræti 1 Sími (94) 37 08				<b>ÍÞRÓTTAÐÚS KAPLAKRIKA</b> RAFLAGNIR SÉRMYNDIR /4					
Teikn nr	Tilvisun á teikningu	Teikn nr	Tilvisun á teikningu	Br	Dags	Eðli breytingar	Br	Yf	Samþ	Hannað	Teiknað	Virfarað	Samþykkt	Dag-áritning	Útgáfa nr	Bl.	
		3 92	EINLÍNUMYND AF LJÓSASTÝRINGU	B1	12 1989	LJÓSASTÝRING				Hannað	IBÞ	Virfarað	HG	<i>Ríkar Pétursson</i>	MAÍ 1989	89 104	374 B1