



SKIPTING LAMPA Á FASA OG FJOLDI

LAMPARÖÐ	1	2	3	4	5	6
ÞJÓNUSTA	□ 7L1	□ 7L2	□ 7L3	□ 7L1	□ 7L2	□ 7L2
ÆFING	■ 6L2	■ 6L3	■ 6L1	■ 6L2	■ 6L3	■ 6L2
KEPPNI	▨ 0L3	▨ 12L1	▨ 12L2	▨ 12L3	▨ 12L3	▨ 12L1

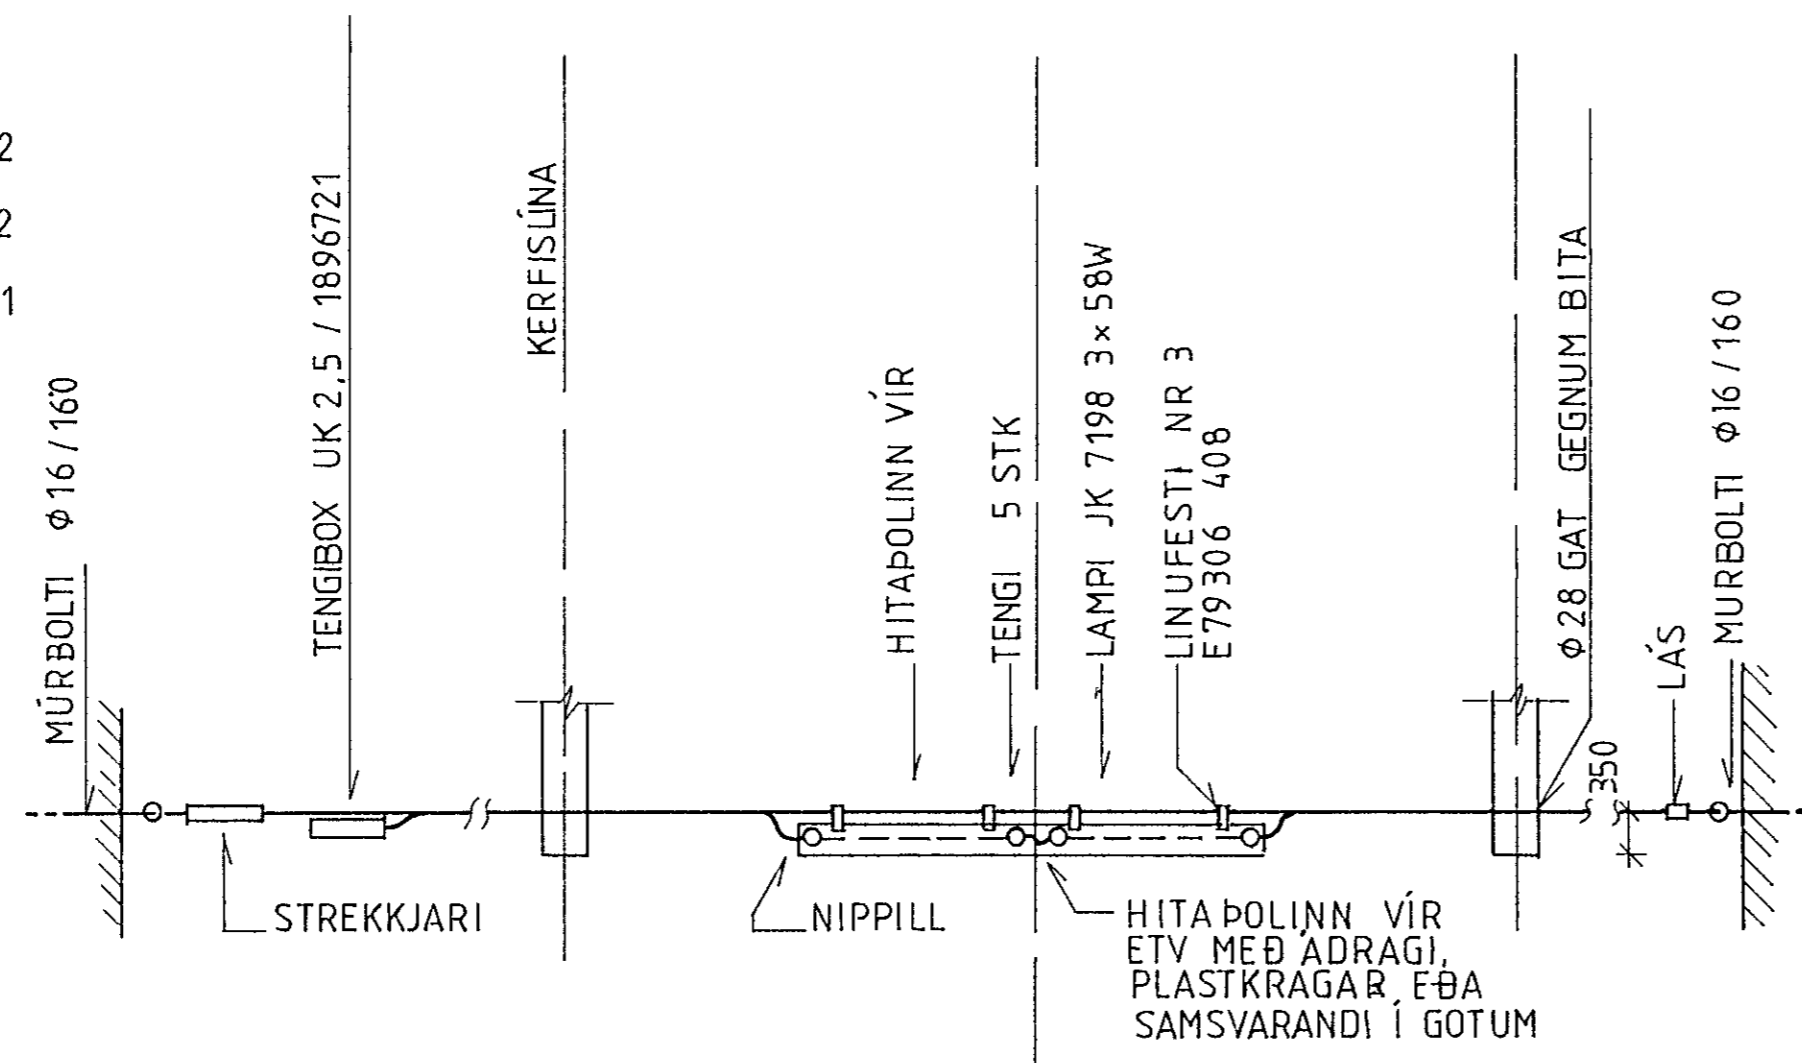


DÆMIGERÐUR FRÁGANGUR Á LÖMPUM  
Í LAMPALÍNUM 1 OG 6

TENGING LAMPA SJÁ SKÝRINGAR VIÐ  
TENGINGU LAMPA Í LAMPALÍNUM Í  
RÖÐ 2 TIL 5

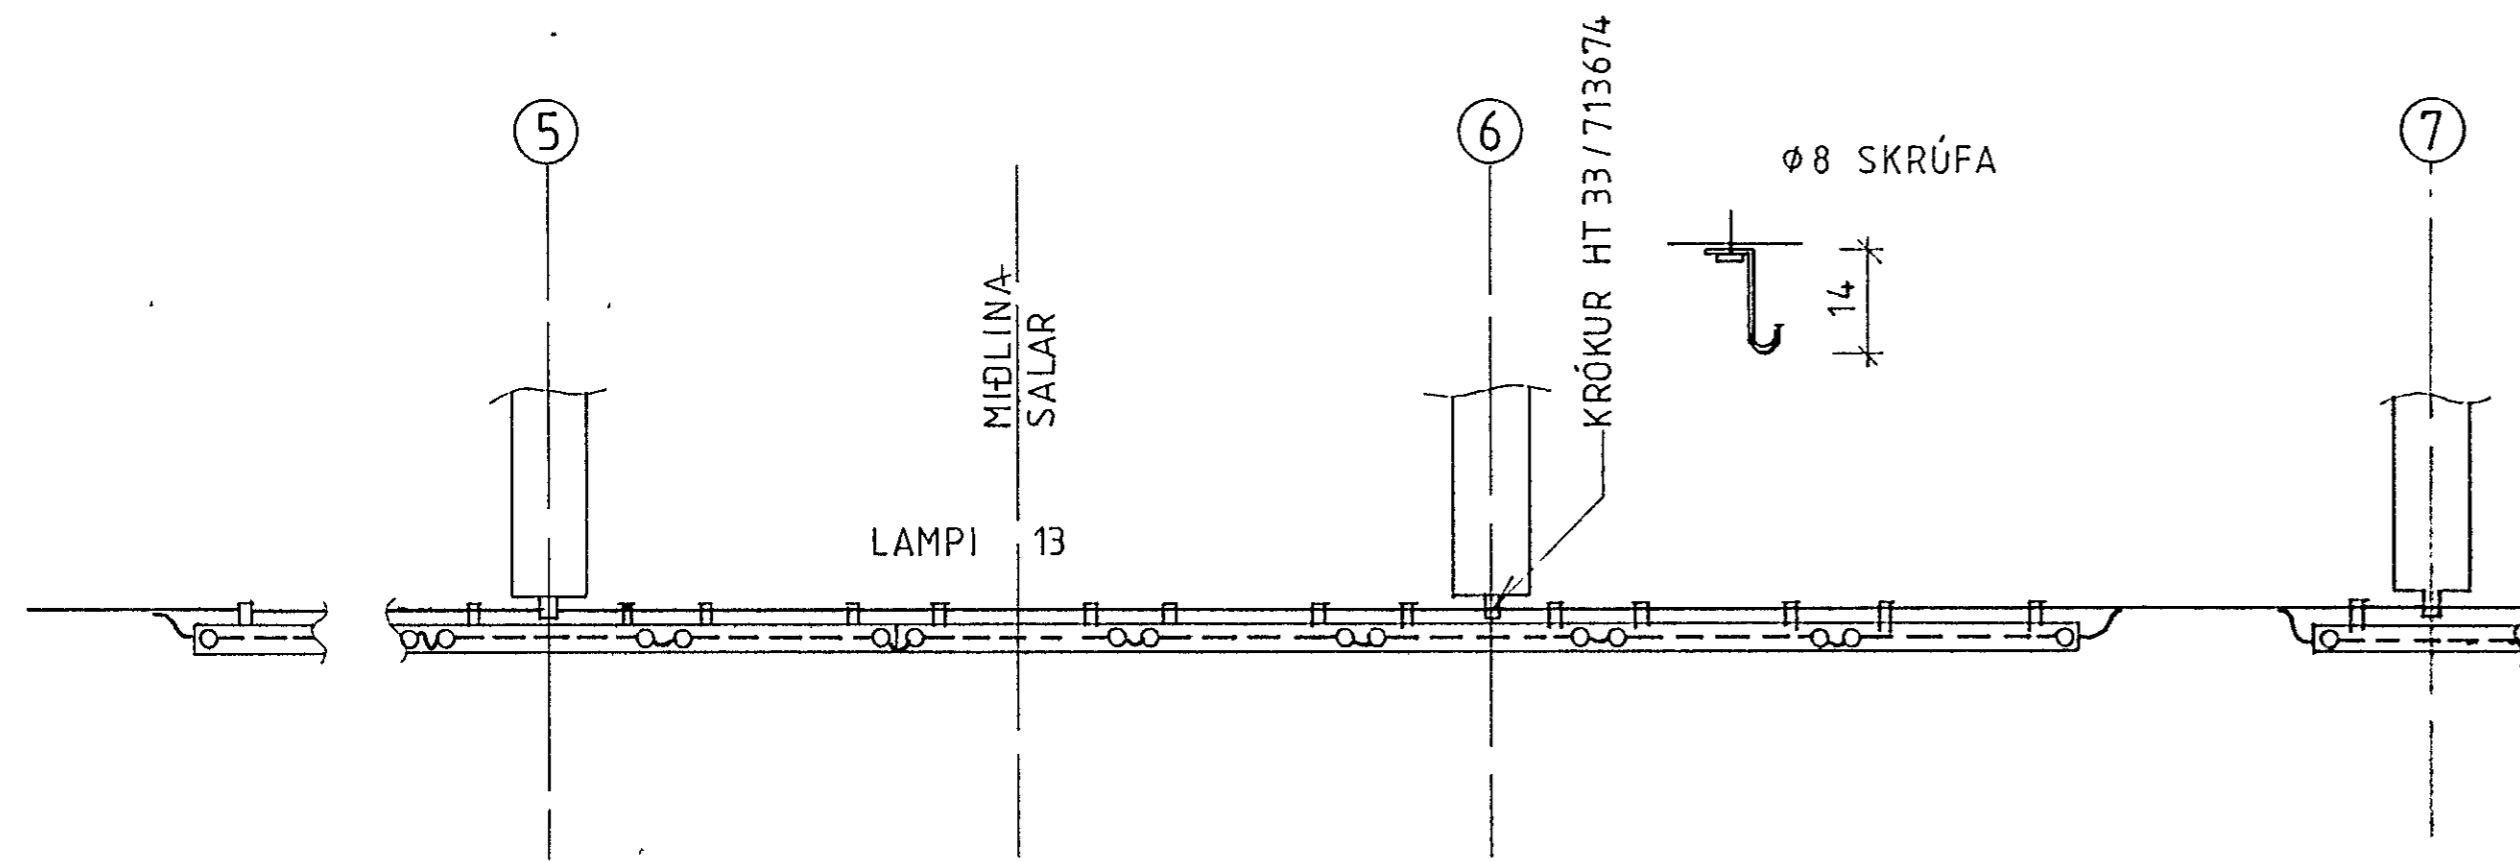

DÆMIGERÐUR FRÁGANGUR Á LÖMPUM  
Í LAMPALÍNUM 2 TIL 5

SJÁ EIGNIG SKÝRINGAR VIÐ FRÁGANG Á  
LAMPALÍNUM NR 1 OG 6

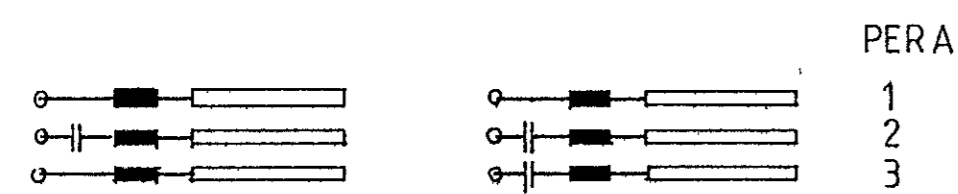

PERA

TENGING

Í HVERJUM LAMPA ERU ALLAR PERUR Á SAMA FASA  
PERA 1 OG 2 ERU DUO-TENGDAR  
PERA 3 ER MEÐ PETTI Í ÖÐRUM HVERJUM LAMPA  
OG VERÐA ÞANNIG DUO-TENGDAR  
MEÐ ÞESSU MÓTI VERÐUR STARTSTRAUMUR  
UÞB SÁ SAMI OG NAFNSTRAUMUR

												<b>VERKFRÆDISTOFA SIGURDAR THORODDSEN hf</b> VERKFRÆÐIRÁÐGJAFAR FRV 108 Reykjavík Ármúli 4 Sími (91) 8 44 98 Fjarriti 2040 vst.is 600 Akureyri Glerargata 30 Sími (96) 2 25 43 Postfax 680144 310 Borgarnes, Berugata 12 Sími (93) 7 13 17 400 Ísafjörður Hattarstræti 1 Sími (94) 37 08				Í PRÓTTAHÚS KAPLAKRIKA RAFLAGNIR FRÁGANGUR LAMPA						
Teikn nr	Tilvisun á teikningu	Teikn nr	Tilvisun á teikningu	Br	Dags	Eðli breytingar	Br	Yf	Samþ	Hannað	VP	Teiknað	EN	Yfirfarið	Samþykkt	<i>Níkar Petursson</i>	Dagsetning	OKTOBER 1989	Verk nr	89 104	Teikn nr	3 75