



ÚTLIT TG 11, 1:10

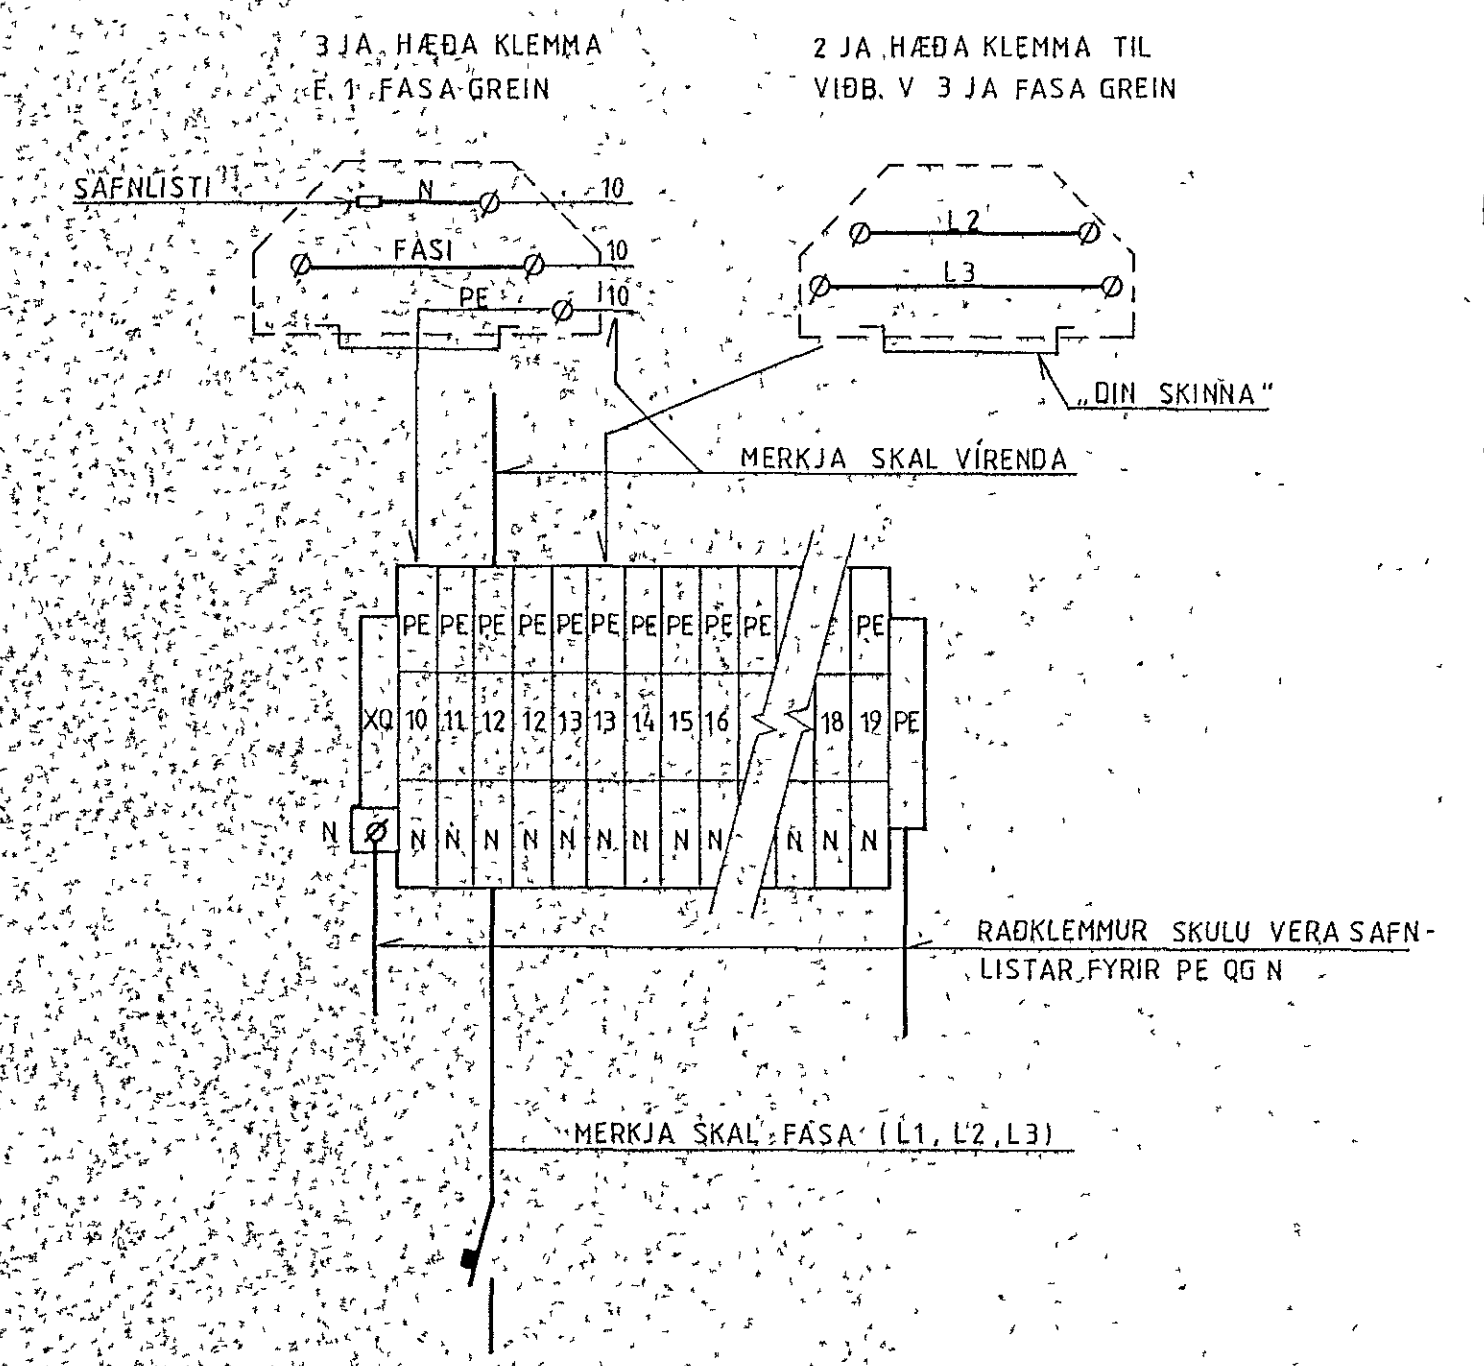

FRÁGANGUR RÁÐKLEMMA FYRIR GREINAR

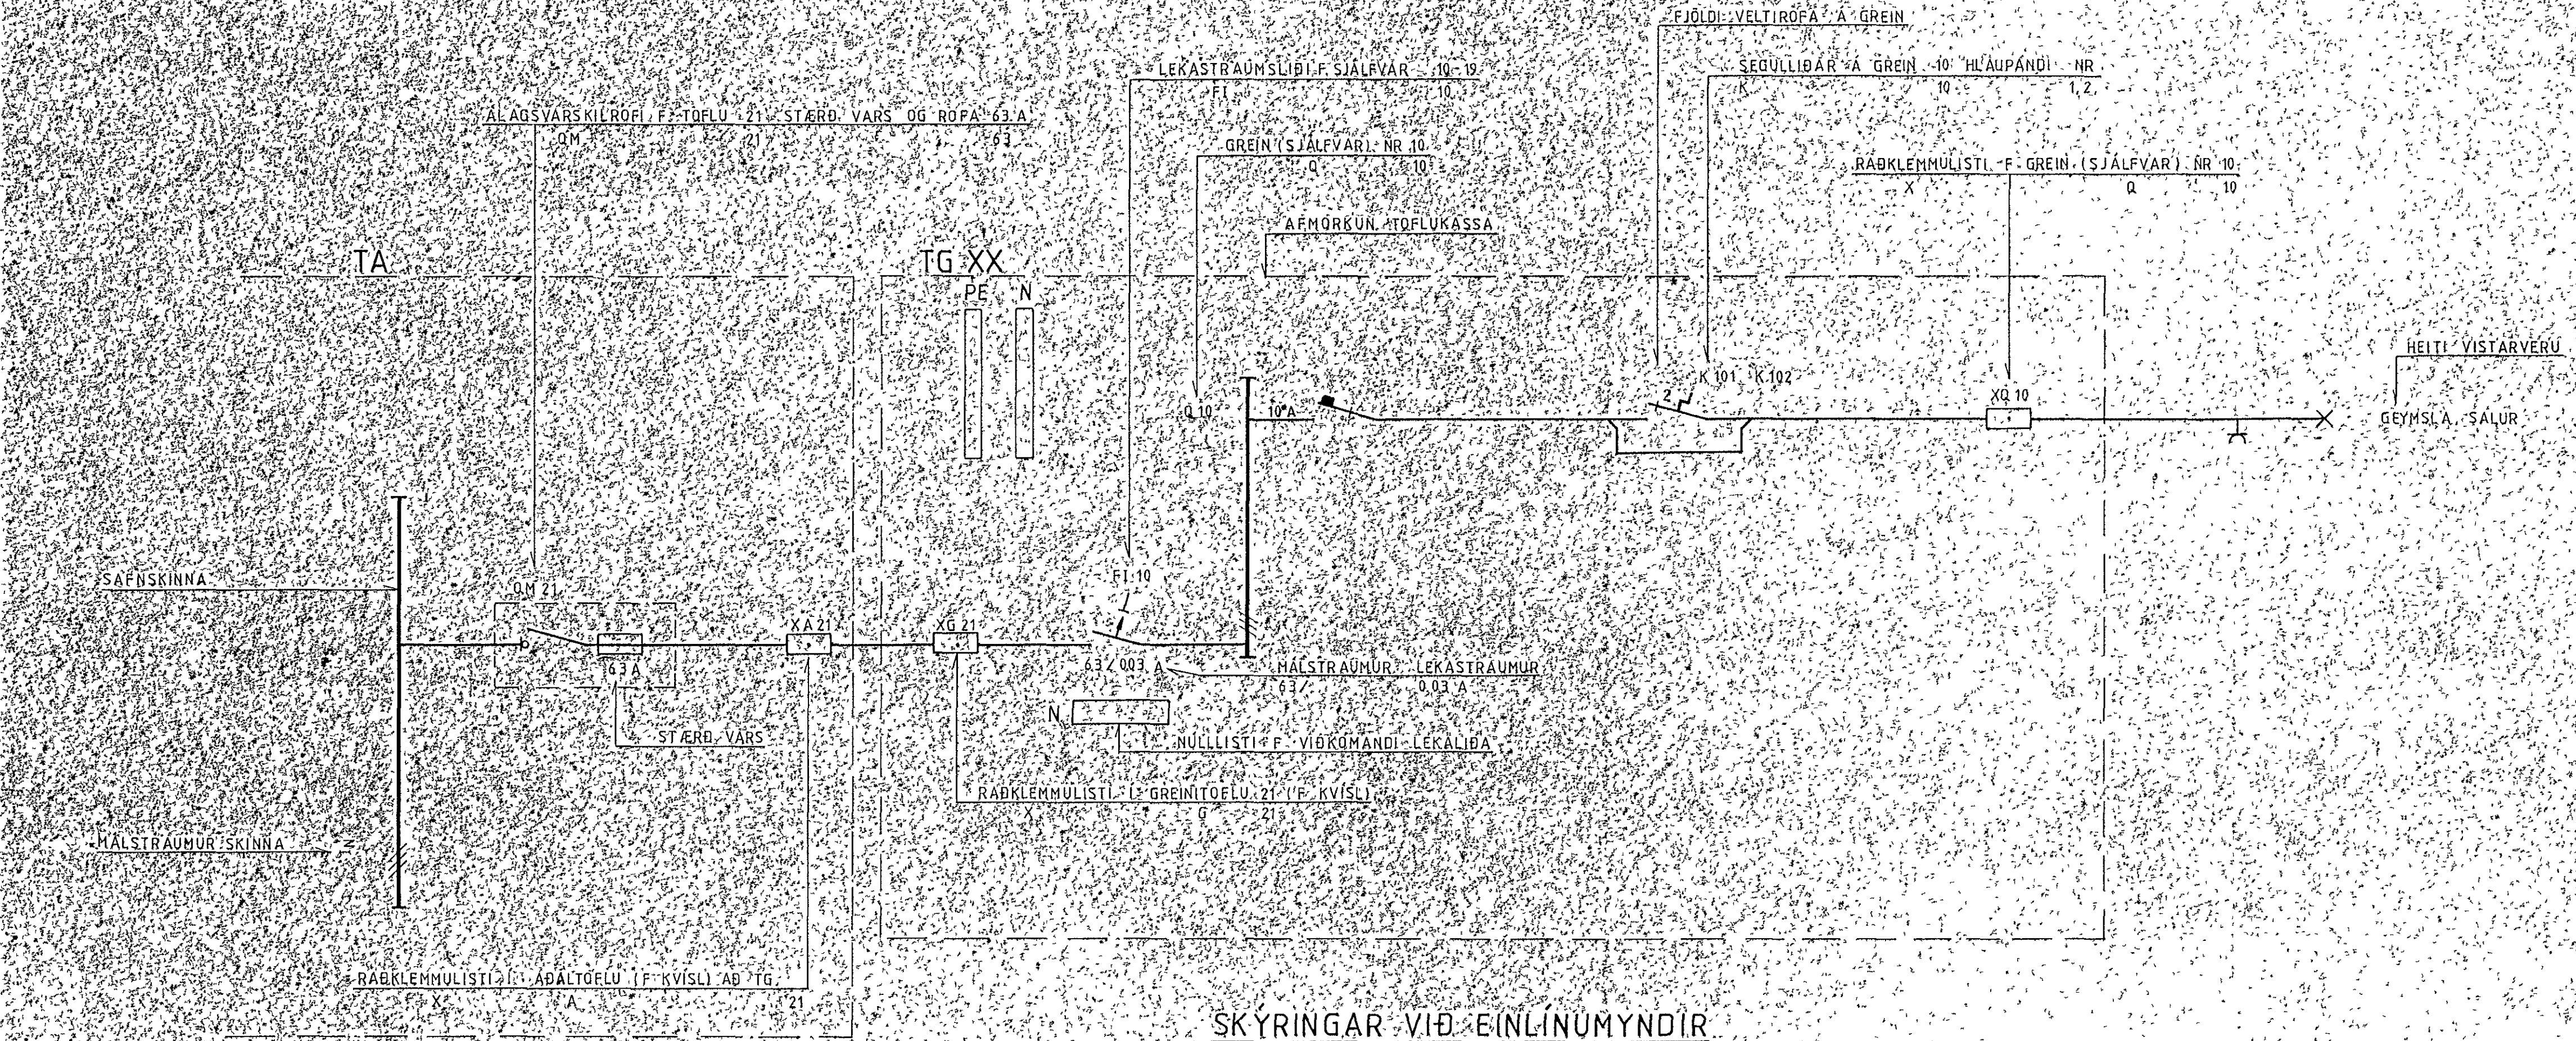

SKÝRINGAR VIÐ EINLÍNEMYNDIR

(ATH. MYNDIN ER EINGÍSLÍL SKÝRINGAR, EN EKKI TÁKNRÆN FYRIR RAFLÖGNINA)

SKÝRINGAR VIÐ ÚTLIT TG 11

- RÁÐKLEMMUR
- VIRARENNNA
- A PLÁSS TIL AÐ TAKA Á MÓTI KOPLUM
- B STÆKKUNARMÓGULEIKI FYRIR SKINNUR
- C KVÍSLÖFAR O.Þ.H.
- D RÁÐKLEMMUR F KVÍSLÖFA
- E RÁÐKLEMMUR F GREINAR, O.Þ.H.
- F BOTNPLÁTA F SEGULLIBA OG ANNAN RAFBÚNAÐ
- G ÓNOTAÐ PLÁSS
- H SOKKULL
- I MÓGULEIKI Á ÞVI AÐ TAKA Á MÓTI HEIMTAUG SÍÐAR

										VST VERKFRÆÐISTOFA SIGURDÁR THORODDSEN hf VERKFRÆÐIRÁÐGJAFAR FRV				ÍPRÓTTAÐUS KAPLAKRIKA												
										108 Reykjavík, Ármúli 4 Sími (91) 844 99 Fjarsími 2040 vst hf 500 Akureyri, Gleisargata 30 Sími (98) 2 25 43 Postfax 600144 310 Borgarnes, Berugata 12 Sími (93) 7 13 17 400 Ísaförður, Hafnarstræti 1 Sími (94) 37 08				RAFLAGNIR ÚTLIT TAFLNA OG SKÝRINGAR VIÐ EINLÍNEMYNDIR												
Teikn nr.	Tilvísun a teikningu			Teikn nr.	Tilvísun a teikningu			Br	Dags	Eðli breytingar	Br	Yf	Samþ	Hannað	1pp	Teiknað	EÓ	Yfirfarið	HG	Samþykkt	rikar þetamor	Dagsetning	MAÍ 1989	Verk nr	Teikn nr	3 90