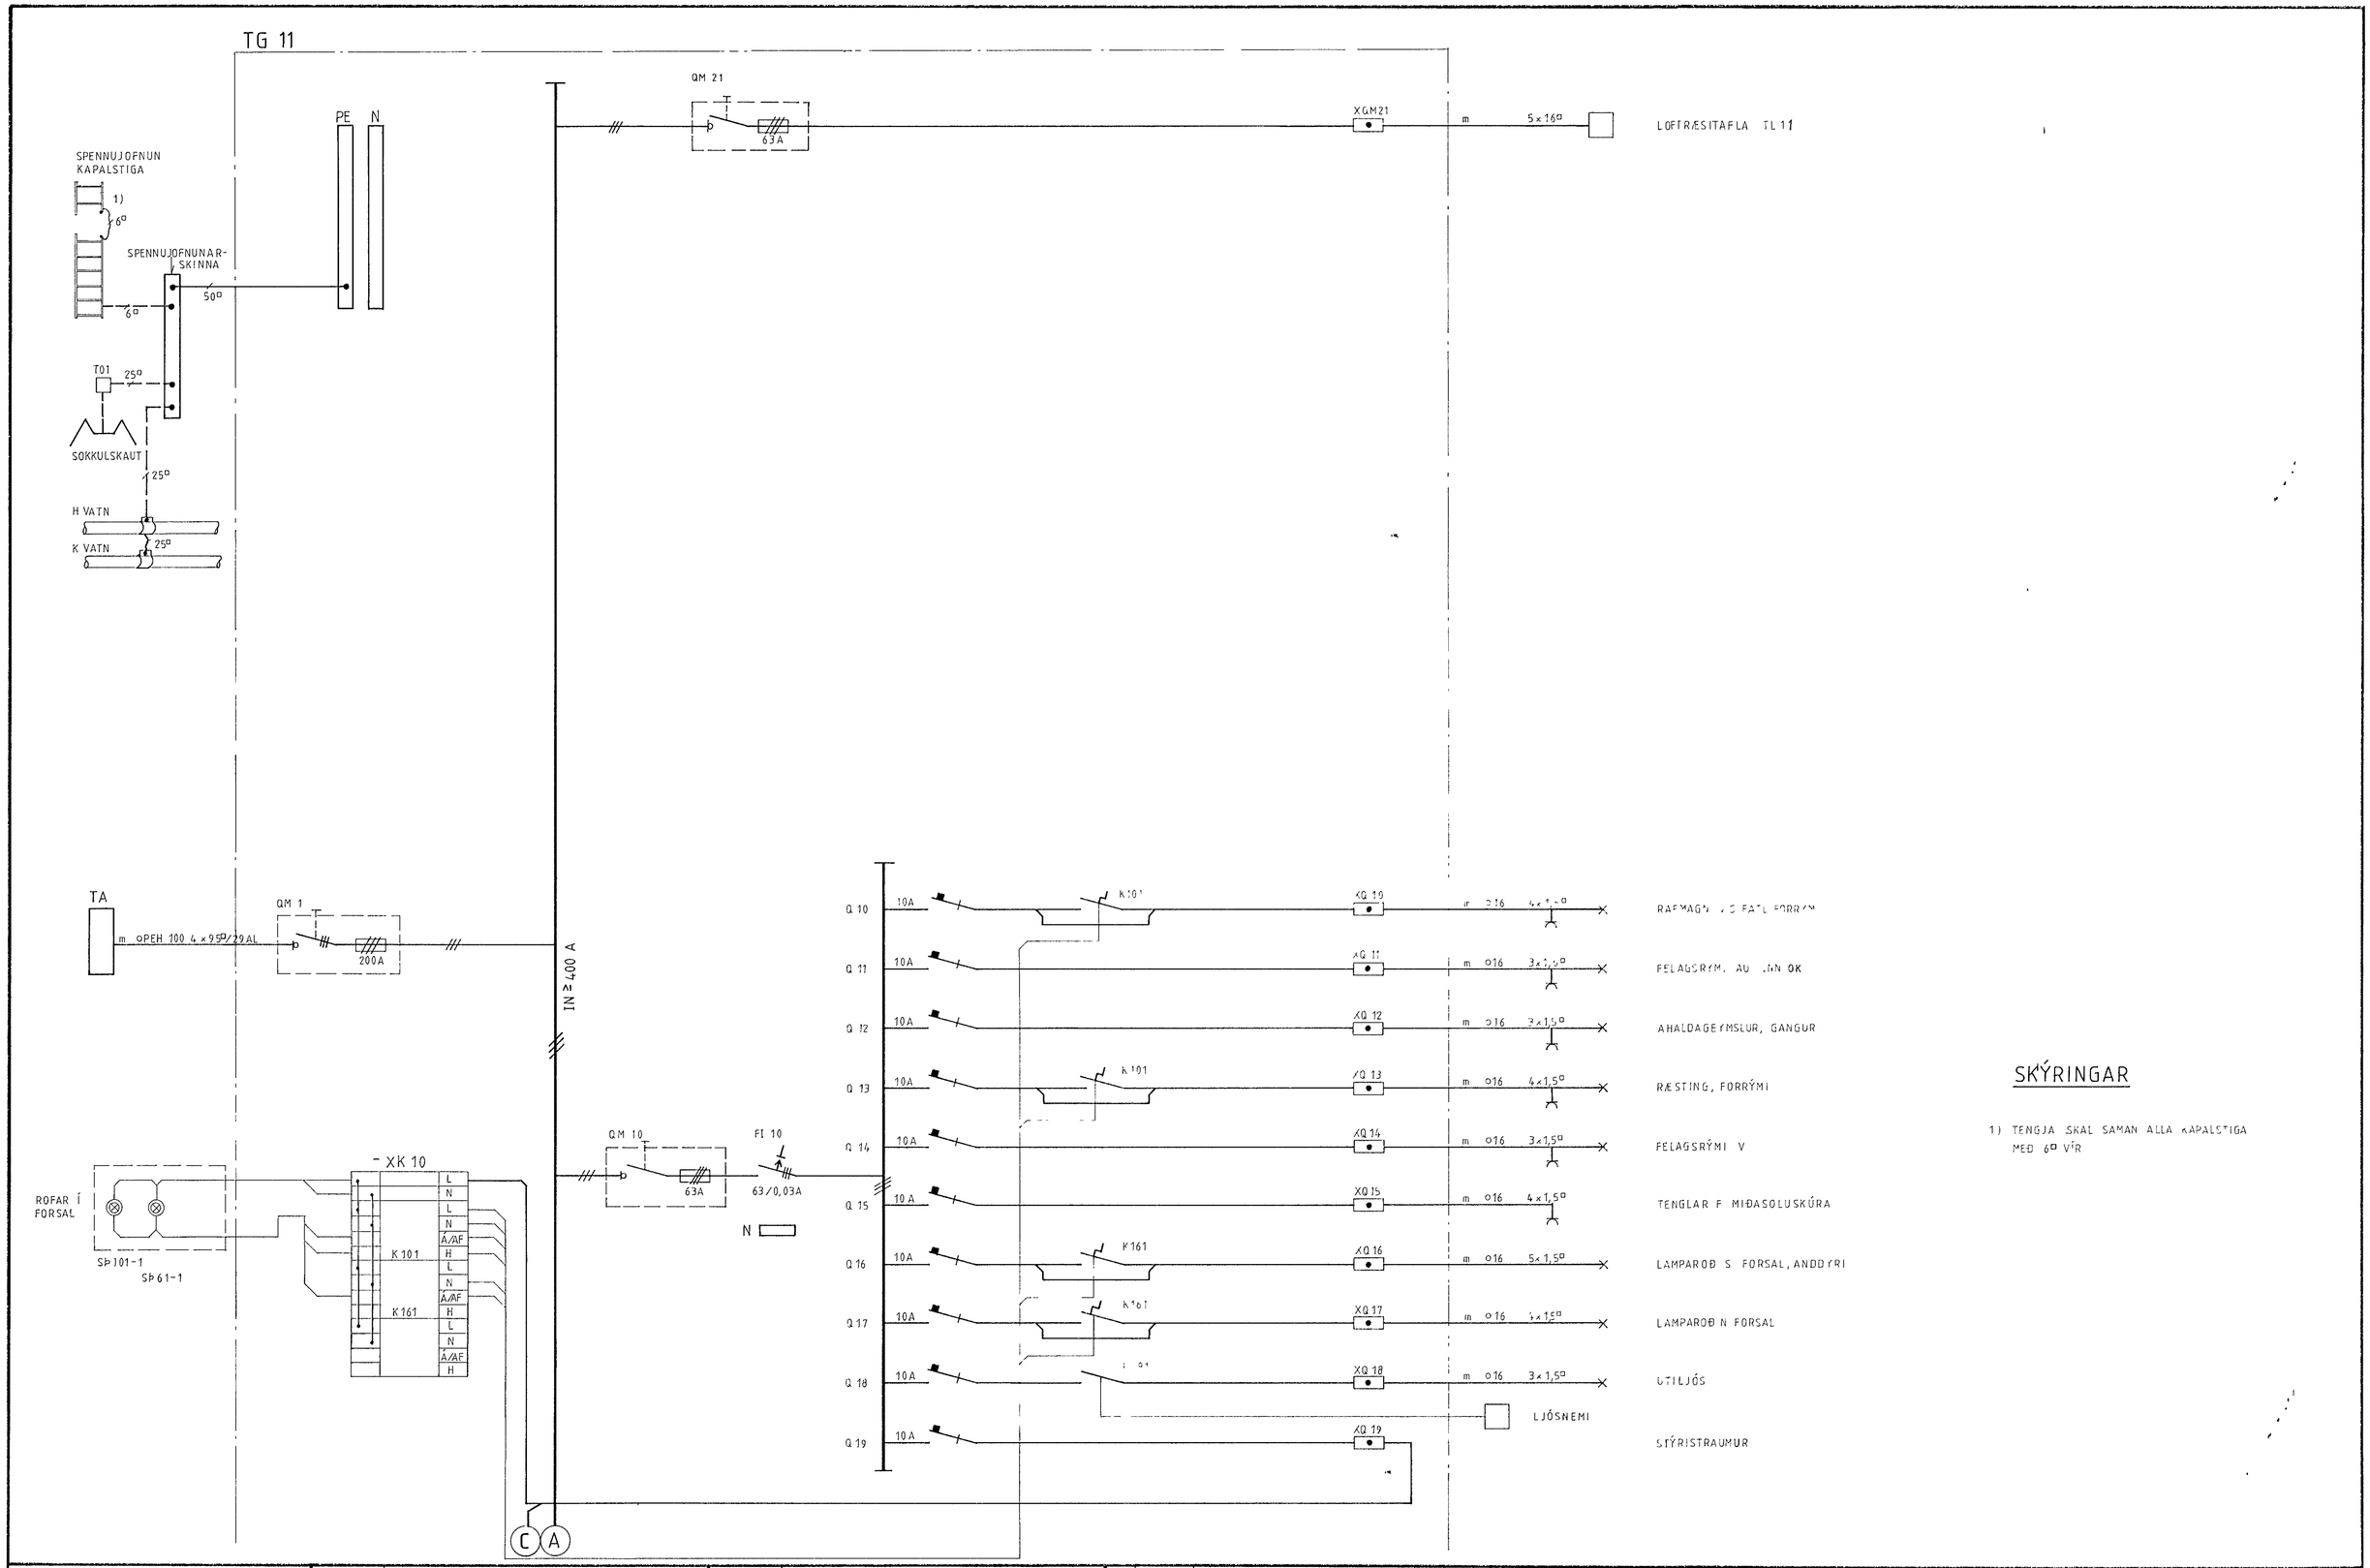

SKÝRINGAR

1) TENGJA SKAL SAMAN ALLA KAPALSTIGA MEÐ 6□ VÍR

Teikn nr	Tilvisun á teikningu	Teikn nr	Tilvisun á teikningu	Br	Dags	Eðli breytingar	Br	Yf	Samþ
		3 90	SKÝRINGAR						
		3 93	C						
		3 71	ROFAR Í FORSAL						

VERKFRÆÐISTOFA SIGURÐAR THORODDSEN hf
VERKFRÆÐIRAÐGJAFAR FRV
108 Reykjavík Ármúli 4 Simi (91) 8 44 99 Fjarriti 2040 vst is
600 Akureyri Glerargata 30 Simi (96) 2 25 43 Postfax 680144
310 Borgarnes Berugata 12 Simi (93) 7 13 17
400 Ísafjörður Hafnarstræti 1 Simi (94) 37 08

ÍÞRÓTTAHÚS KAPLAKRIKA

RAFLAGNIR

EINLÍNUMYND TG 11 / 1

Hannað	Teiknað	Yfirfarið	Samþykkt	Dagsetning	Verk nr	Teikn nr
IÞÞ	RÓB	H-	vikar pétursson	MAÍ 1989	89104	3 91