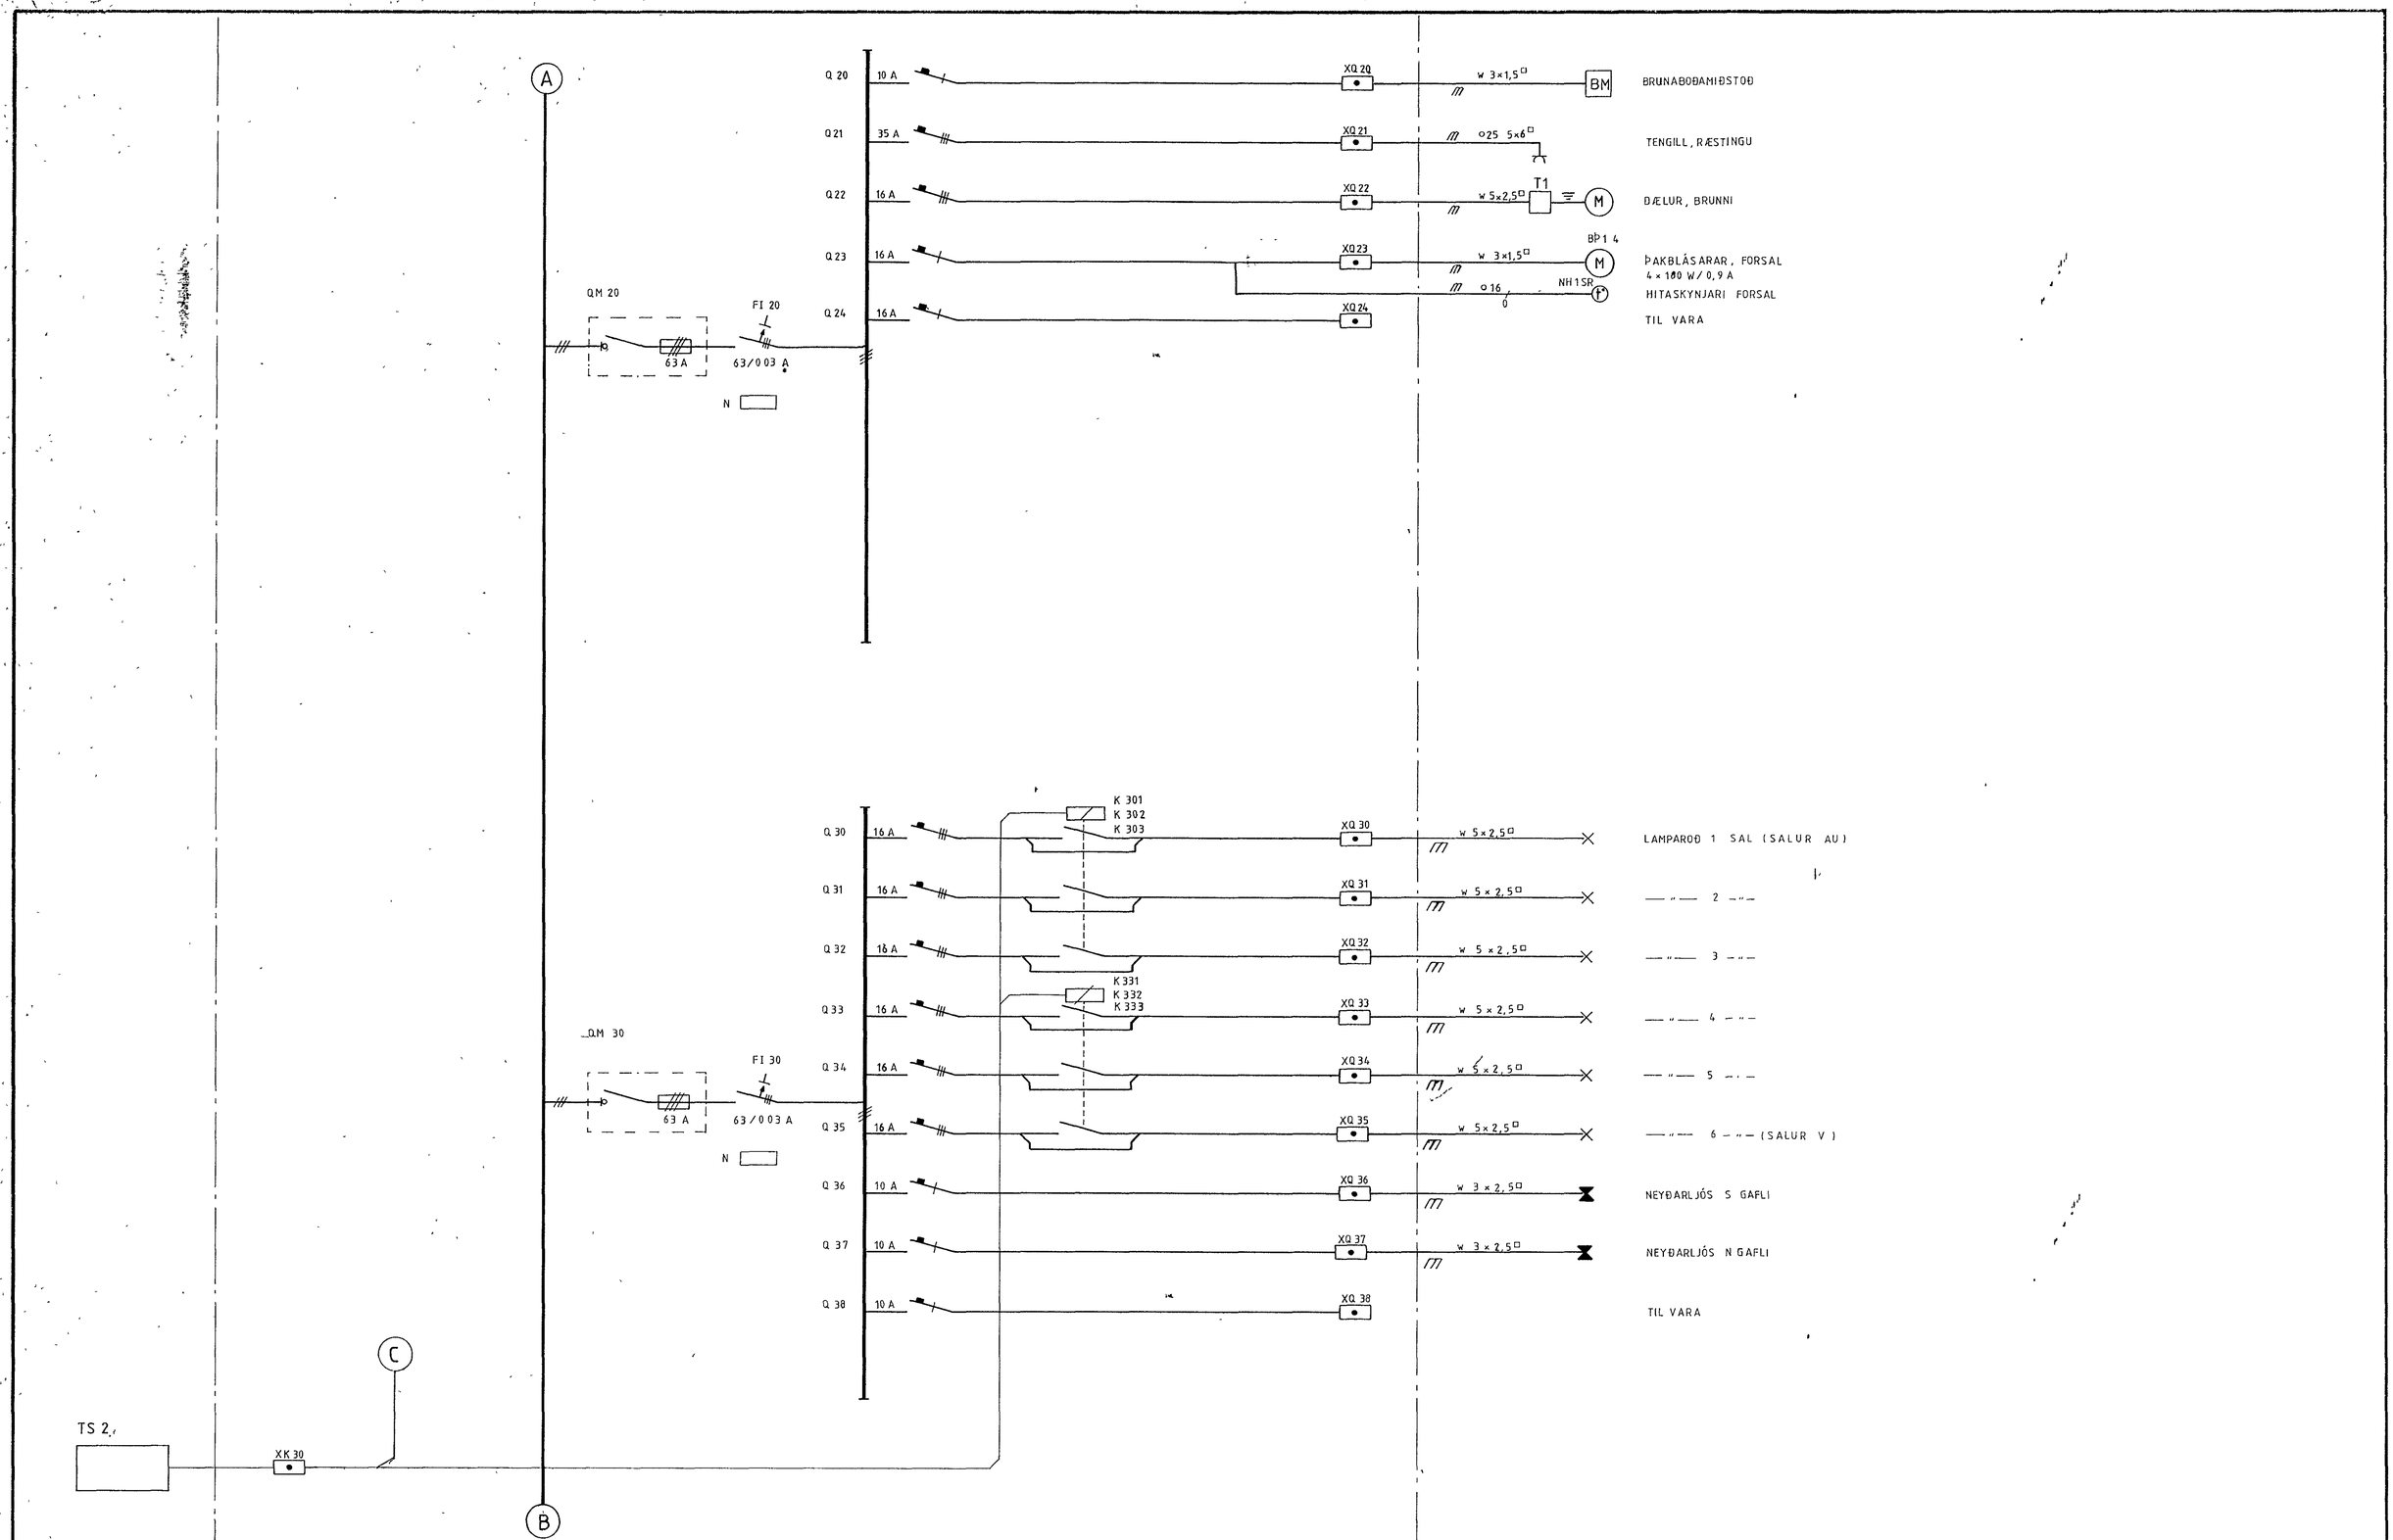

Teikn nr	Tilvísun a teikningu	Teikn nr	Tilvísun a teikningu	Br	Dags	Eðli breytingar	Br	Yf	Samb
374	FJÖLLÍNUMYND F LJÓSAST. TS 2			B1	OKT 89	BREYTT	VP		

VERKFRÆÐISTOFA SIGURÐAR THORODDSEN hf
VERKFRÆÐIRÁÐGJAFAR FRV

108 Reykjavík, Ármúli 4 — Sími (91) 8 44 99 — Fjarrita 2040 vst is
600 Akureyri, Glerargata 30 — Sími (96) 2 25 43 — Postfax 680144
310 Borgarnes Berugata 12 — Sími (93) 7 13 17
400 Ísafjörður, Hafnarstræti 1 — Sími (94) 37 08

Hannað	Teiknað	Yfirfarið	Samþykkt
IÞÞ	E Ó	I G	

ÍÞRÓTTAHÚS KAPLAKRIKA

RAFLAGNIR
EINLÍNUMYND TG 11 / 2

Tímasetning		
MAÍ 1989	89 104	3 92 B1