Samþykkt 3/8 1988
VEGNA FULLNAÐARFRÁGANGS
f.h. Rafveitu Hafnarfjarðar

Inntok samþykkt 28/7. 1988
f.h. RAFVEITU HAFNARFJARÐAR
Albert Kristinsson

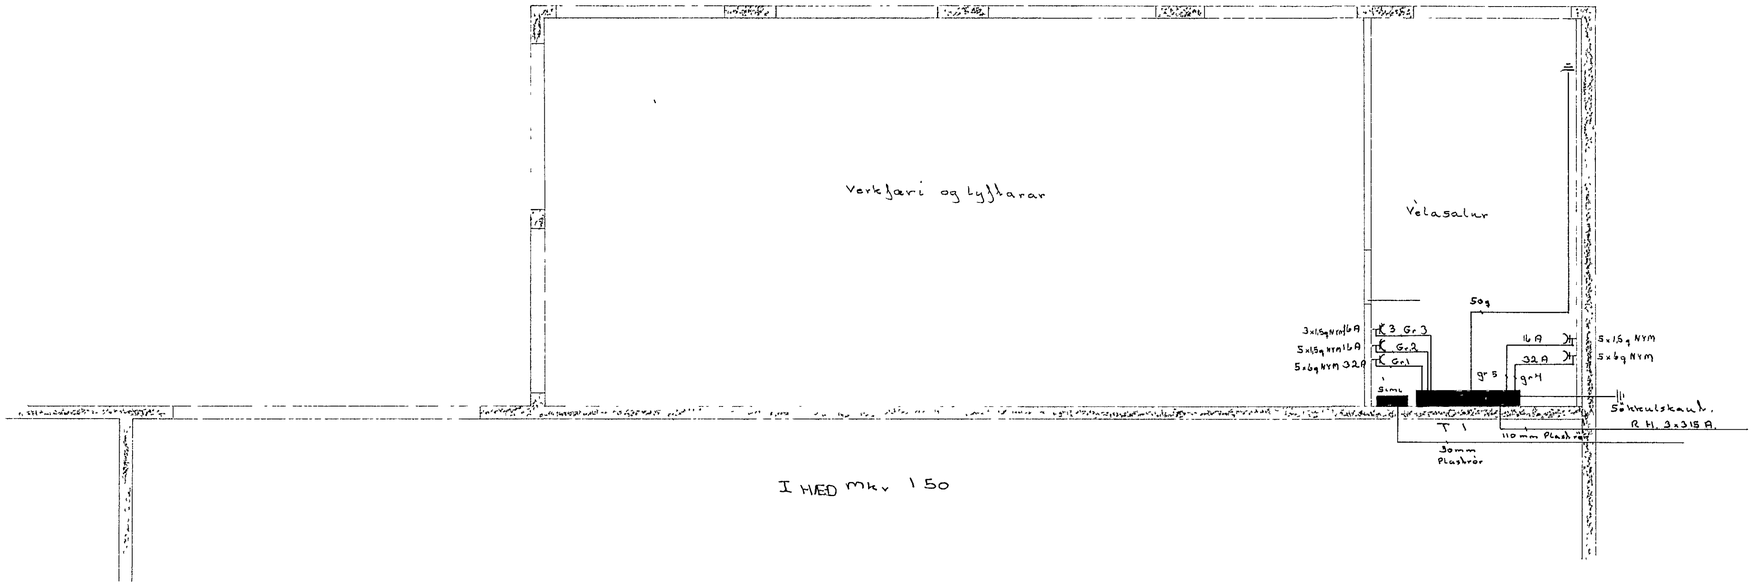

I HÆÐ Mkv 1:50

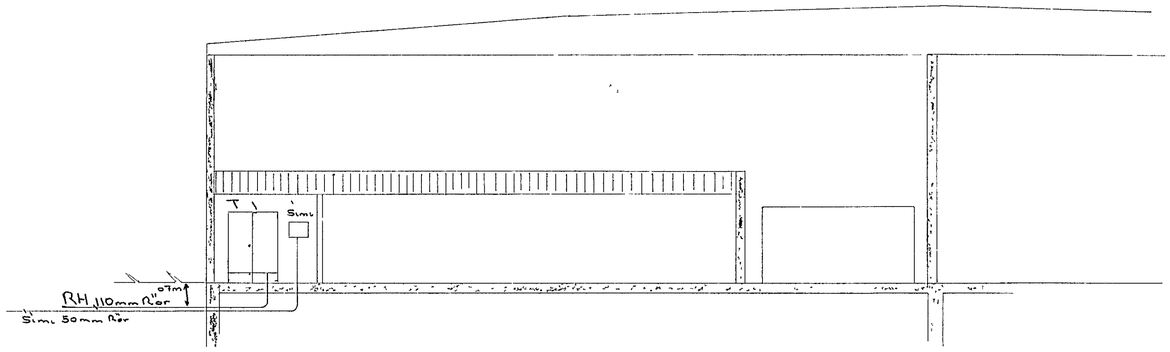

Sniðmynd Mkv 1:100

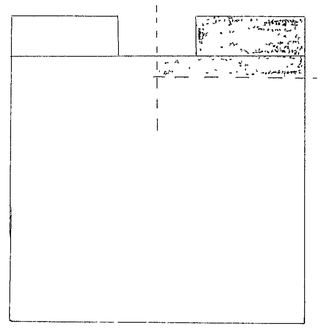

TEIKNING NR. 2589

Vöruhús OKS Hafnarfirði		heimkaup Afgreiðsla	
Luther Einarsson		Sniðmynd	
Oseyrarbraut HB. S 36197			
	1:50 Mkv. 1:100.	Teikn LE.	
Bl 1 af 2		hann: LE	