


Skýringar

Oská er eftir 315 A heimtaug stærsta velar eru frystivélir, 2 stk, 60 kW hver. Frystigarnar á plani geta orðið 10 MW alls þannig náttúru Töflustara er miðuð við kl Meðall skápa Oská er eftir straumspennamalingu svo ekki þurfi að vinna aðaljöllu hvísur. Aðalheiting kemur þegar búið er að hanna endalega innbúi húsnæðis.

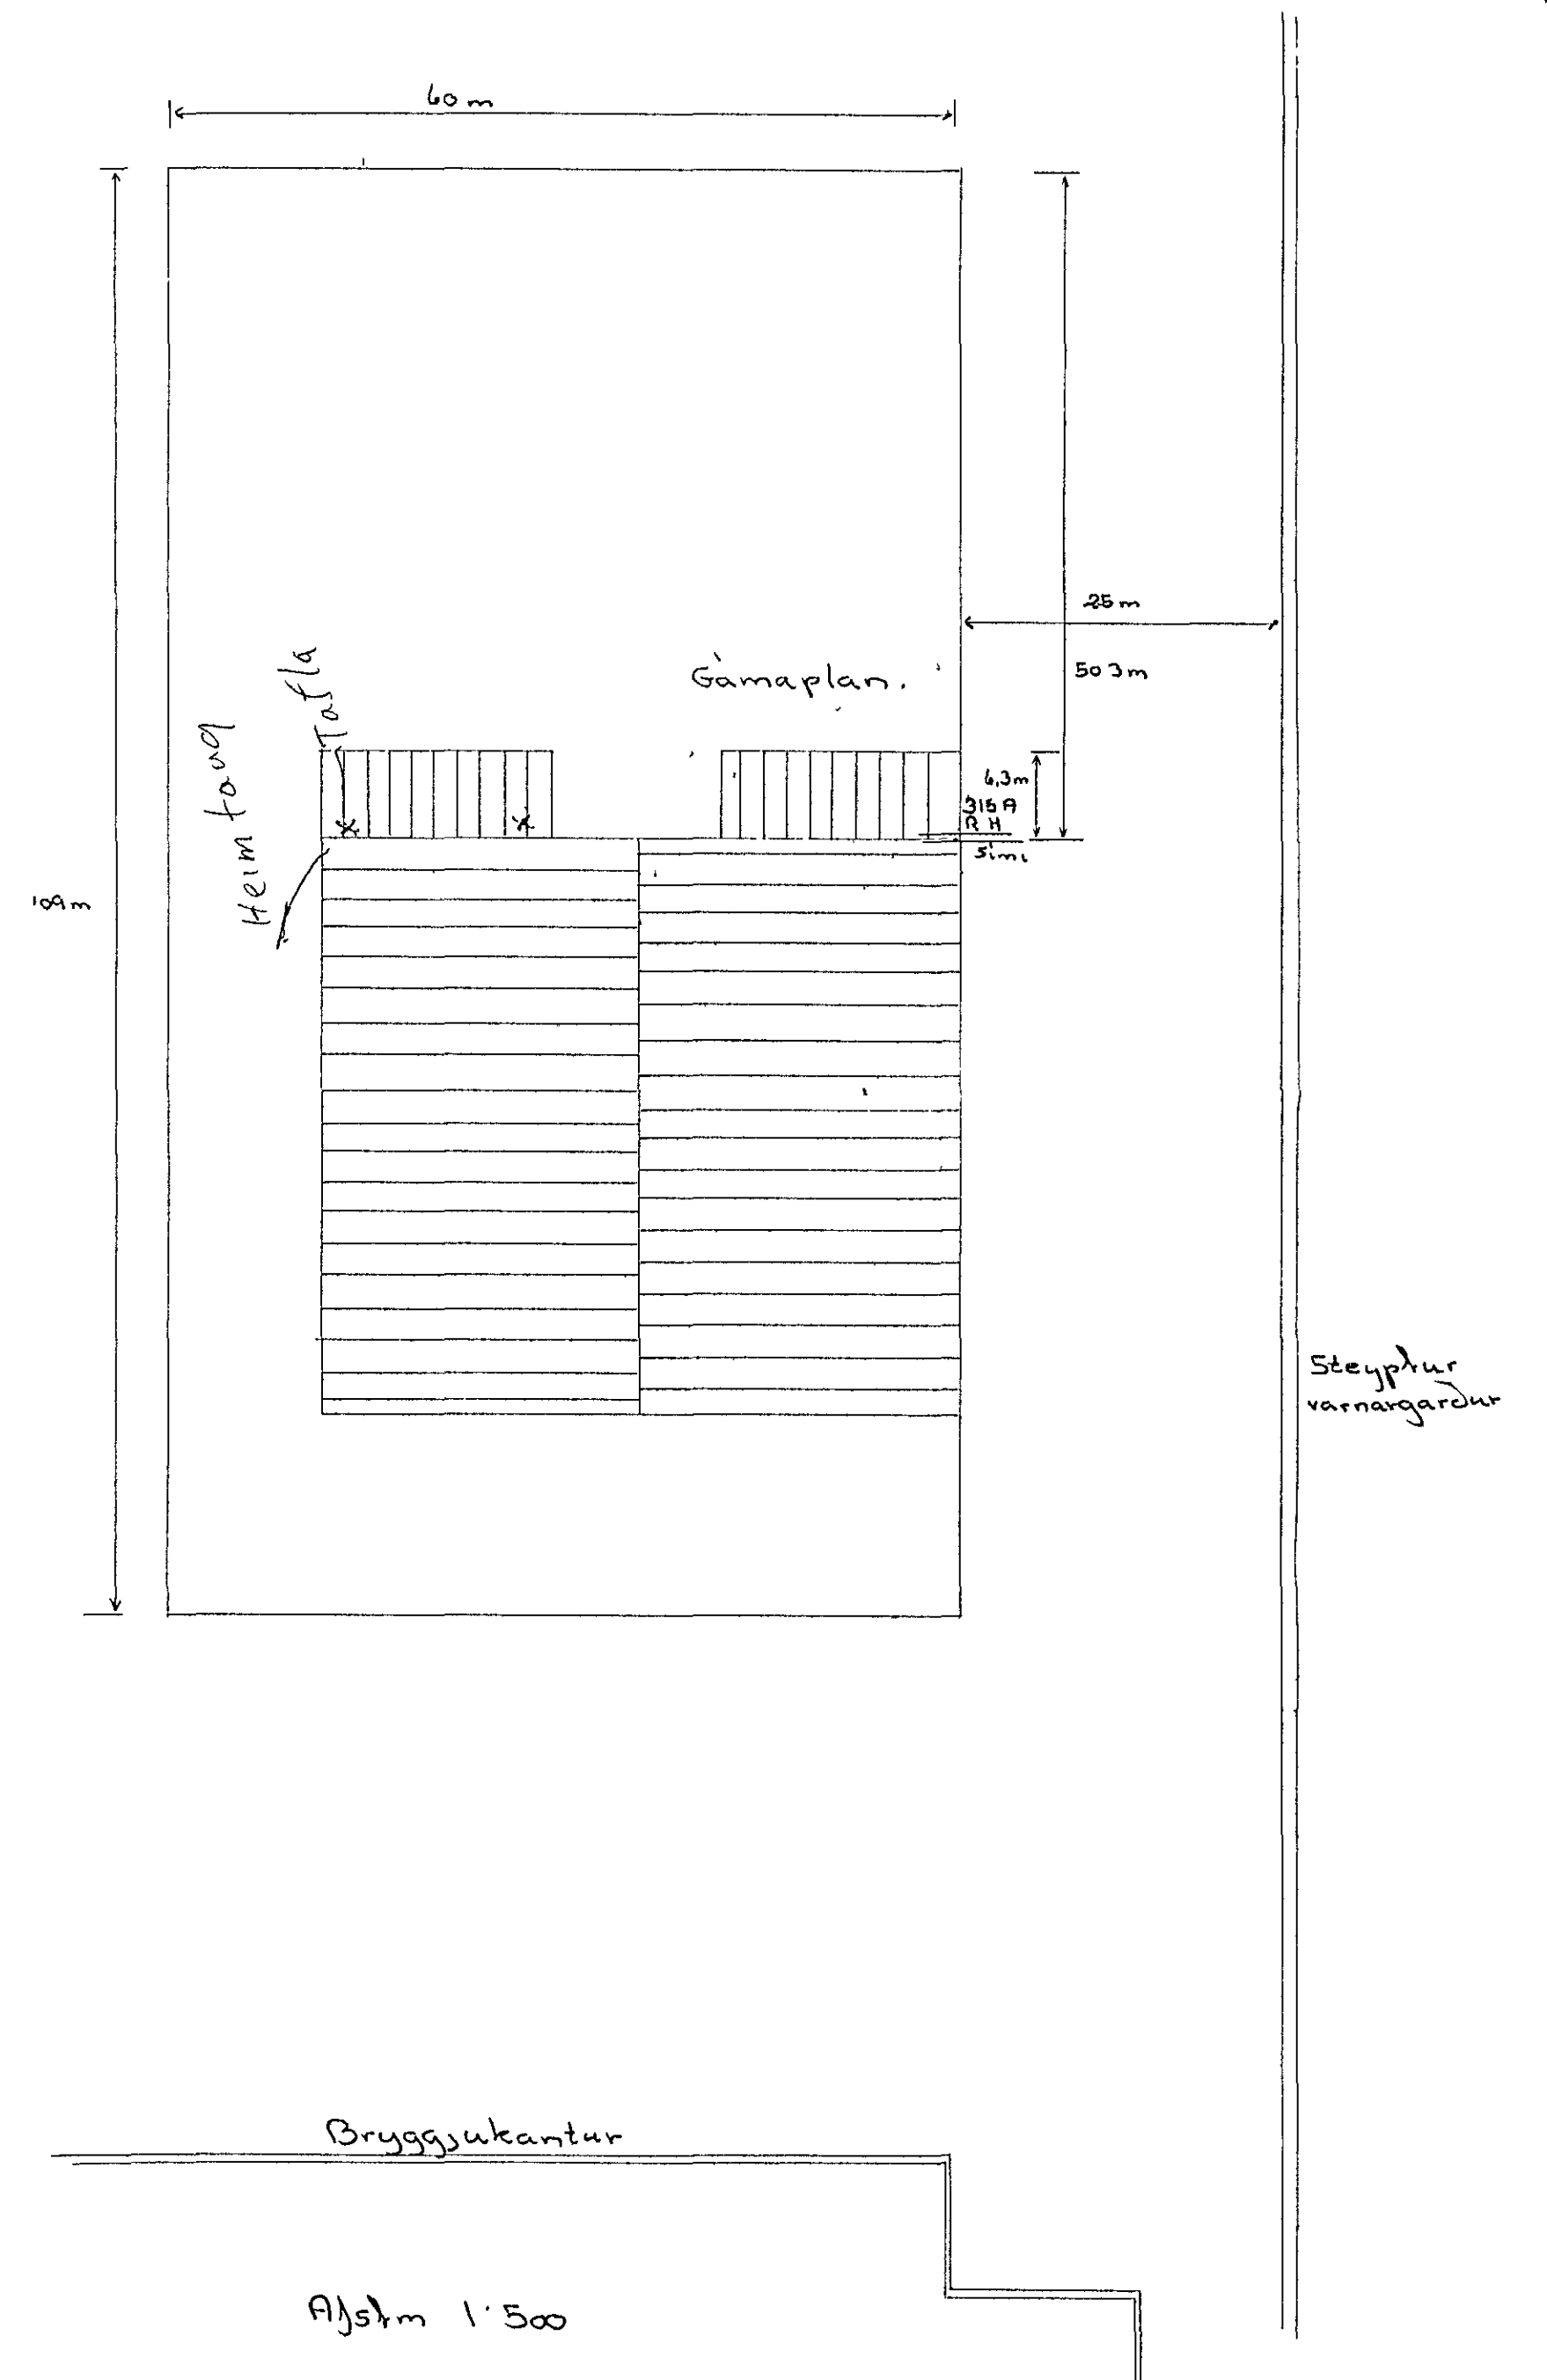

Yrubbis OKS Hafnarví	Einliðuneynd
Lúthér Einarsson 5. Stjóri	Afstöðuneynd
Ossygjarbraut 14 B	
	mkv 1:500
	Tekn. LE
Bl 2 a) 2	hami. LE