

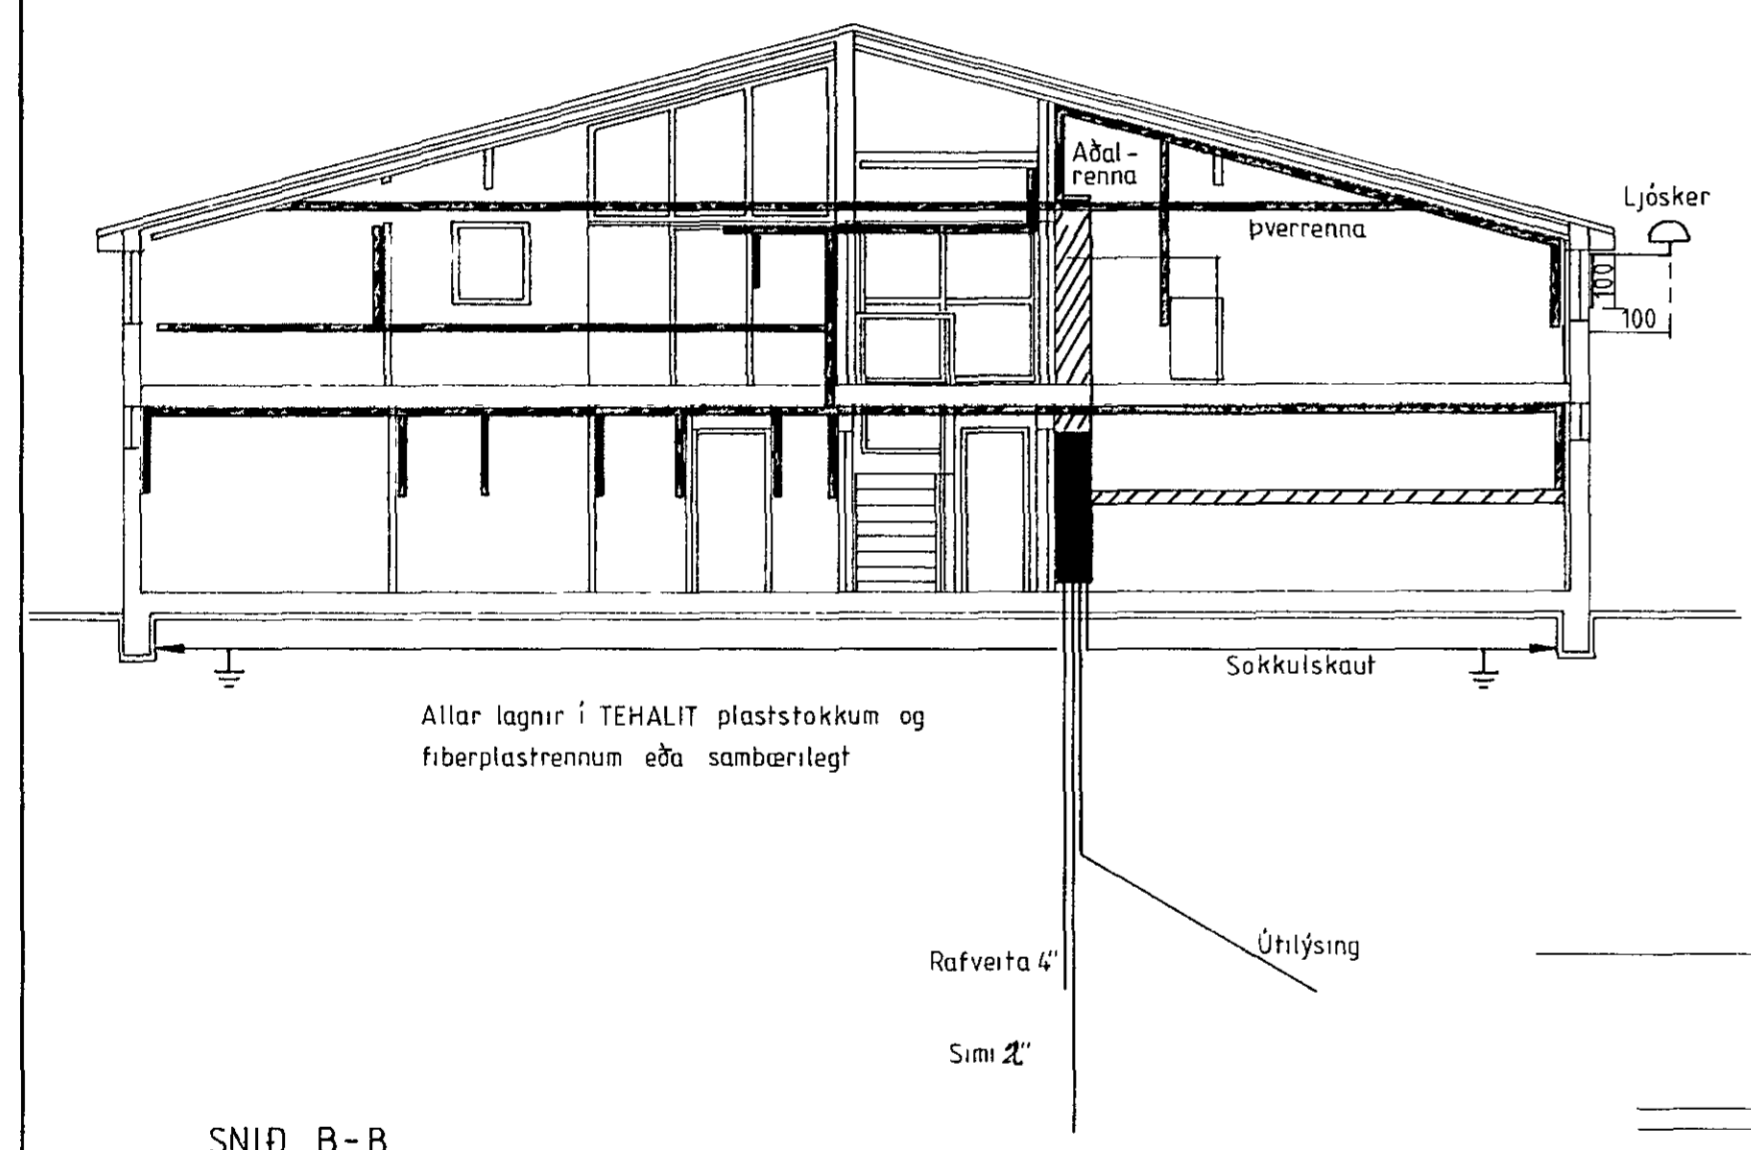


Öfnibýkt 28.1.1988
 VEGNA FULLNADAREFANGS
Jón Leir Snóv
 í Ráttu Hafnarjæðar

lunok sbr bykt 21.1.1988
 í Ráttu Hafnarjæðar
Pibend Jónstúnsson

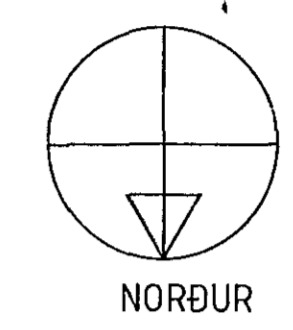

SNID B-B
 Mkv 1 100

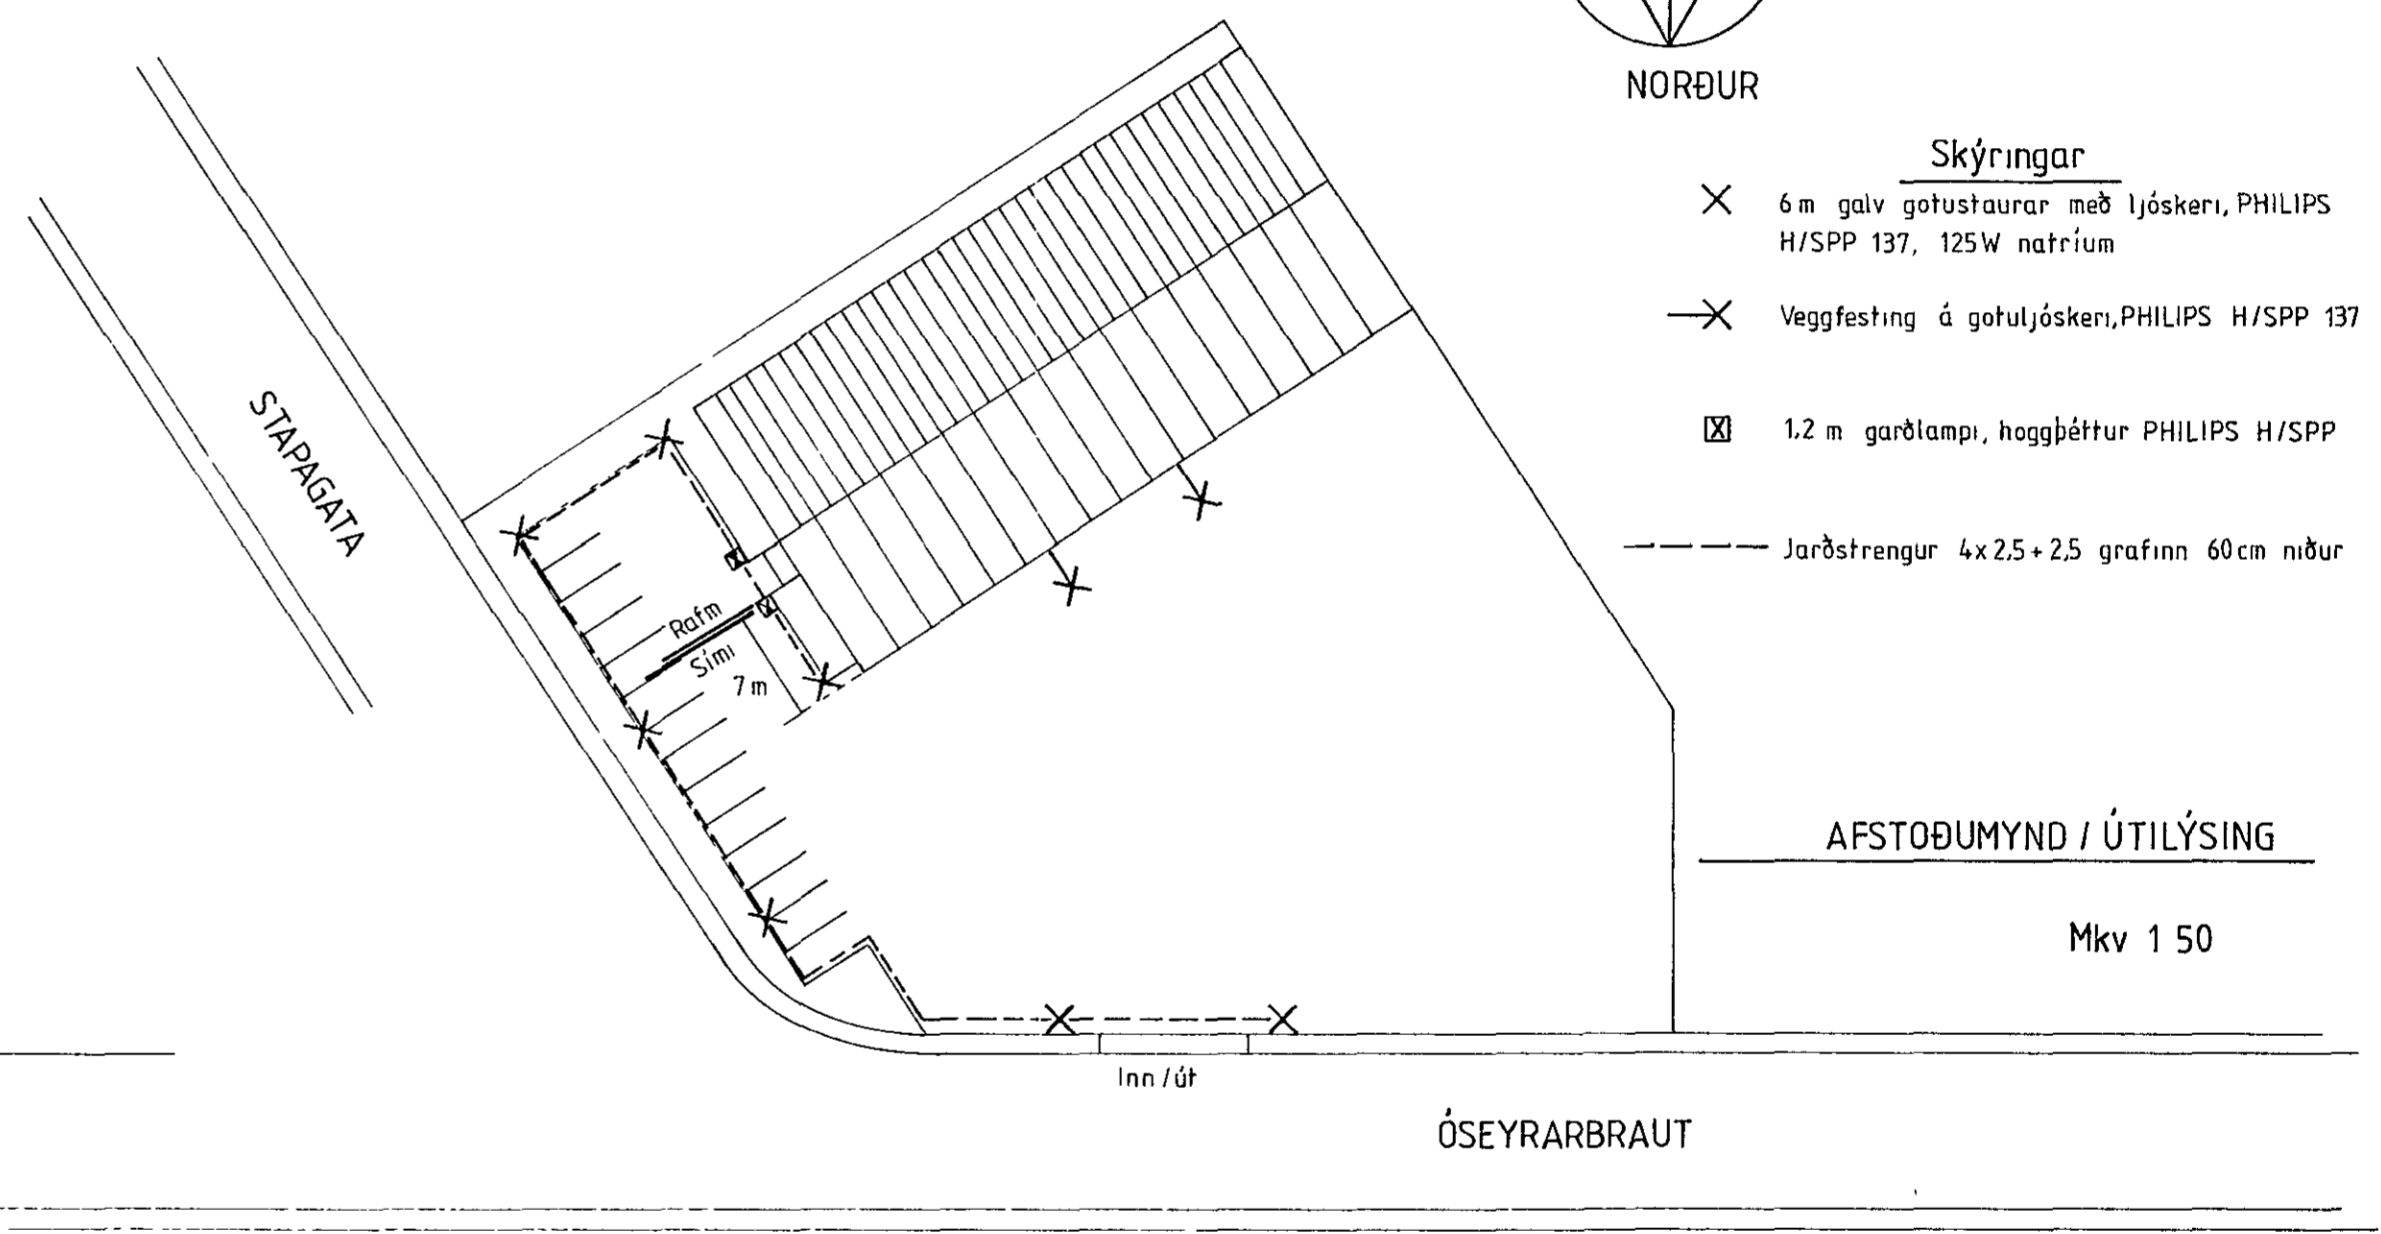

- Skýringar**
- × 6 m galv gotustaurar með ljósleri, PHILIPS H/SPP 137, 125W natríum
 - × Veggfesting á gotuljósleri, PHILIPS H/SPP 137
 - ☒ 1.2 m garðlampi, hoggþéttur PHILIPS H/SPP
 - Jarðstrengur 4x2.5+2.5 grafinn 60cm niður

TEIKNING NR. 2546

Heiti	Óseyrarbraut 17 Hafnarfirði	Dags	10.01.1988
	Fiskvinnsluhús	Mkv	1 50 / 1 100
	AFSTOÐUMYND/ÚTILÝSING - SNID	Teikn.	St. A.
			Hannað ABP

RAF Kaupangi v/Mýrarveg 600 Akureyri s 96-26400 Árni Bergmann Pétursson