


Stjórnskápur fyrir vélar

Aðaltafla
Riffal 50x80x200

Greinatafla
Ljós og tenglar

Kapalrenna leggist ofan á skáp

Renna 50x80cm

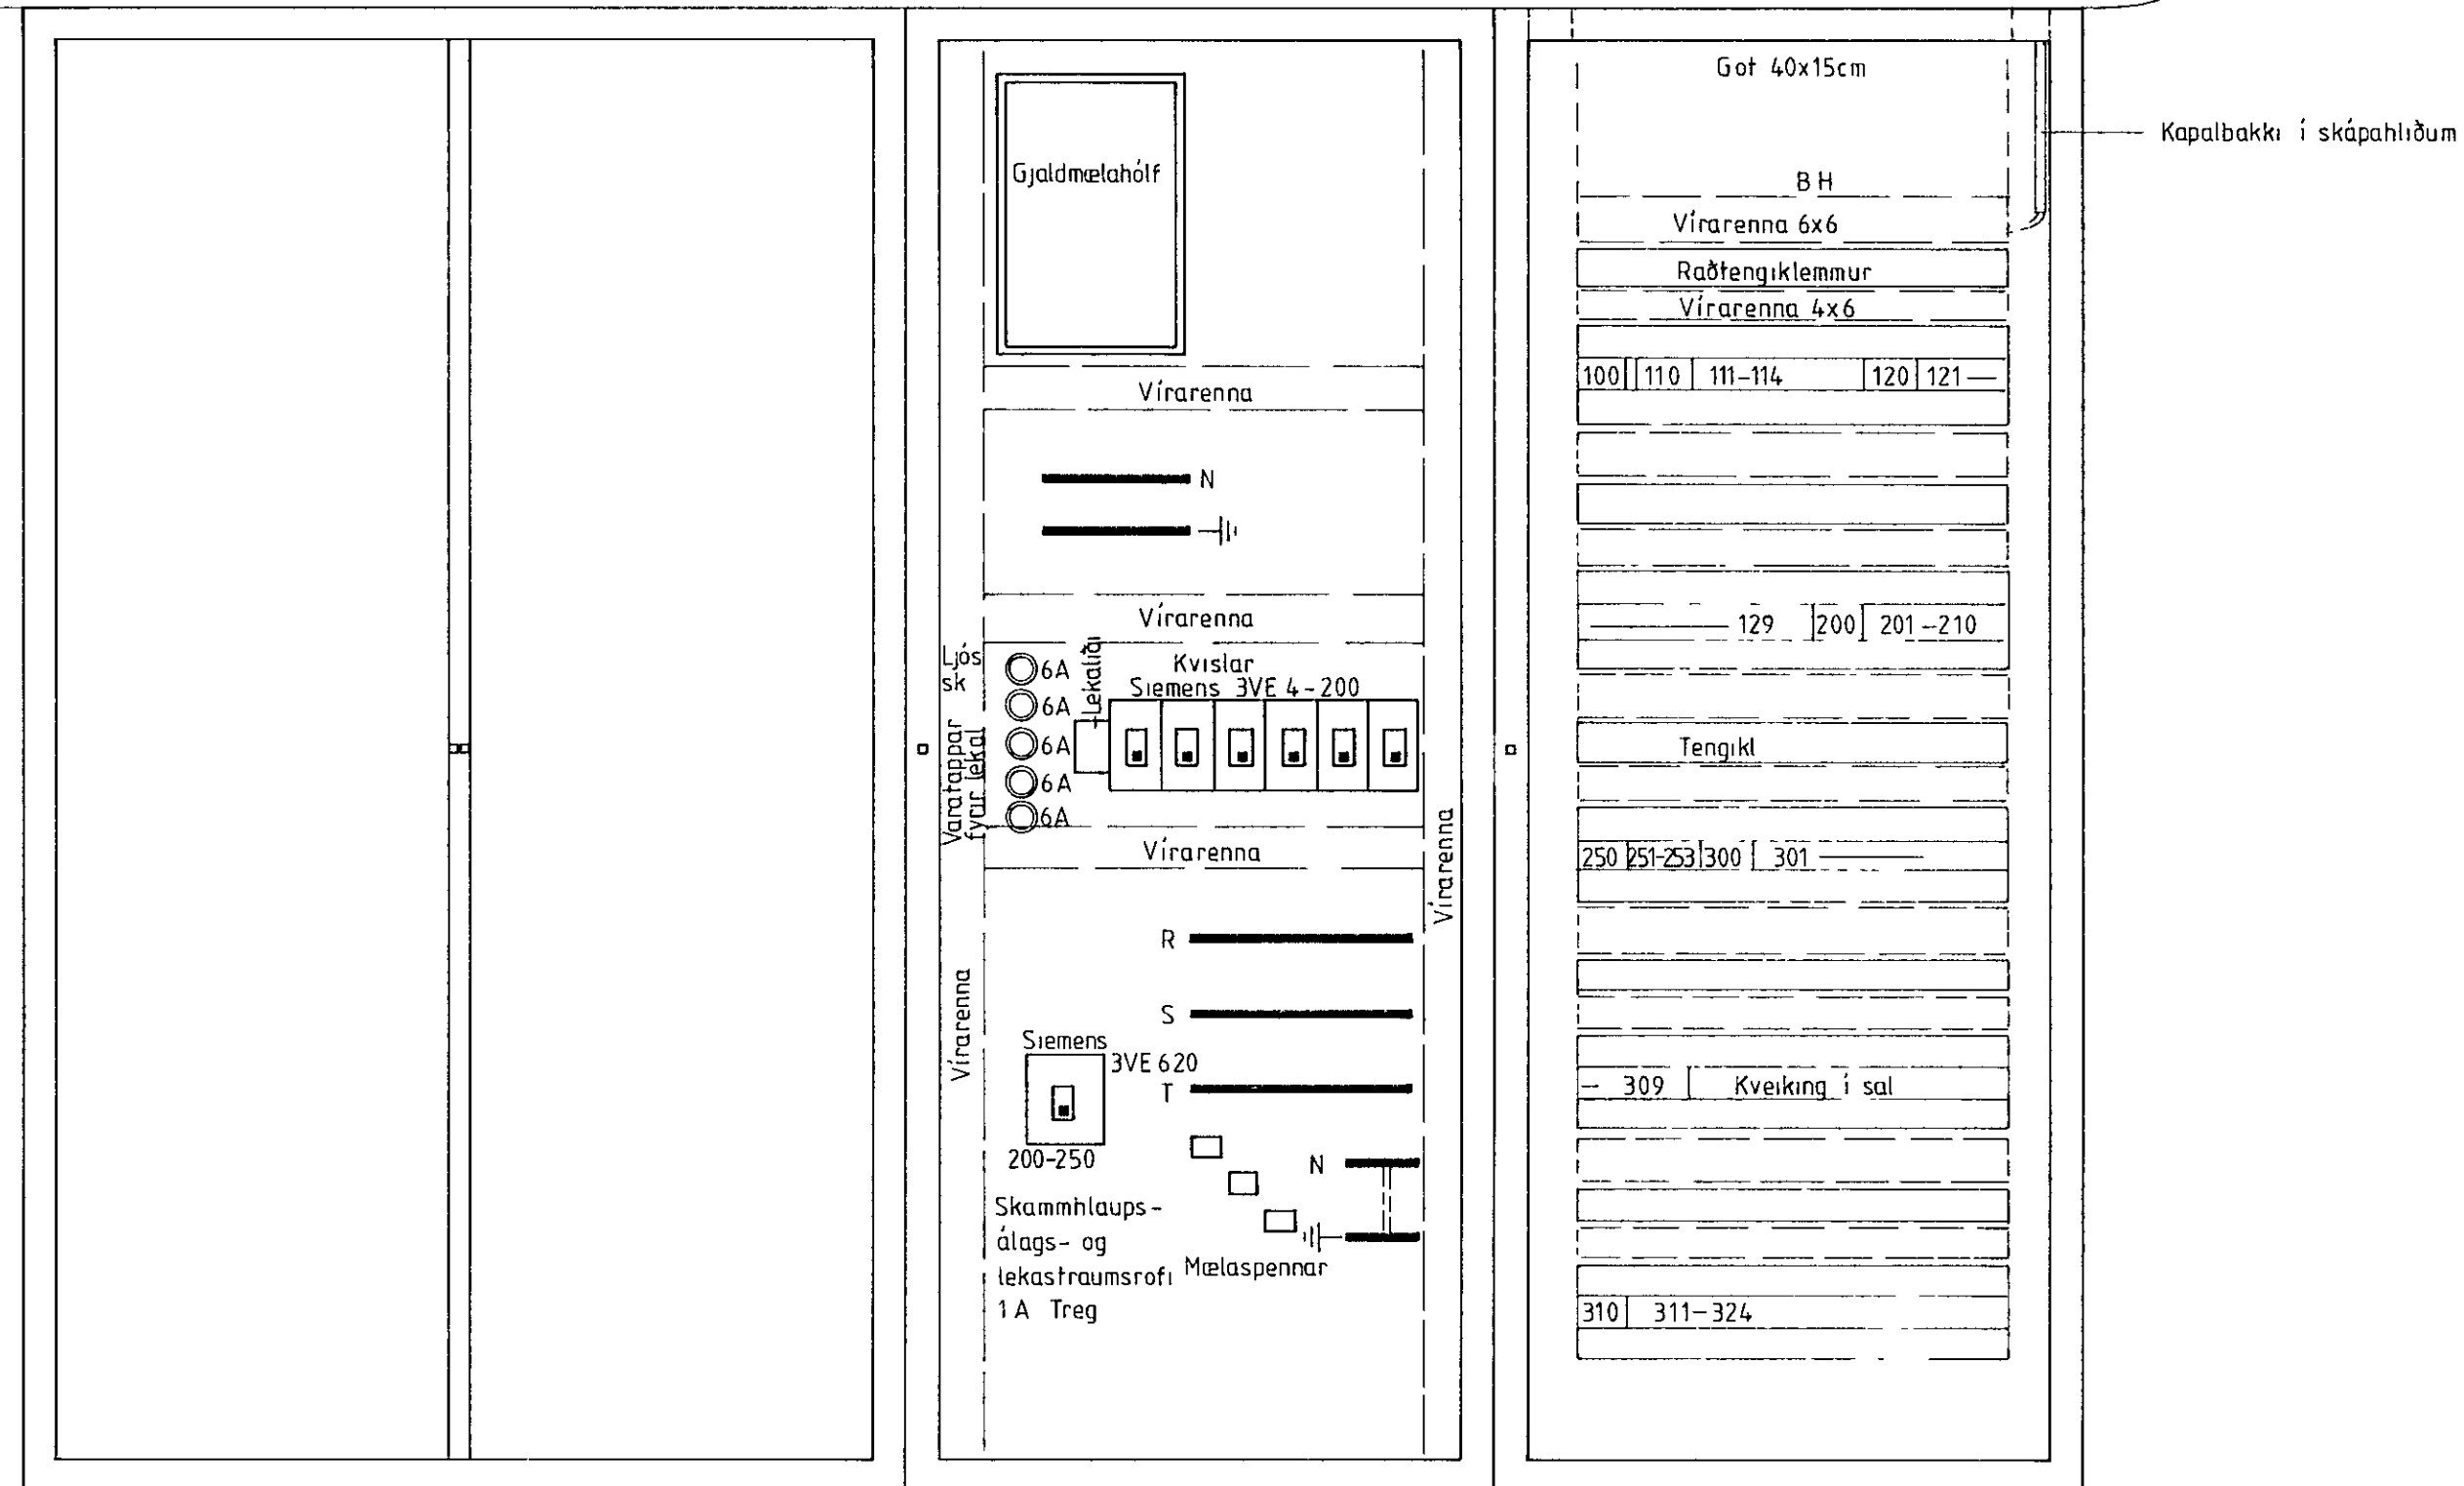

Heiti	Óseyrarbraut 17 Hafnarfirði	Dags	11 01 1988
	Fiskvinnsluhús	Mkv	1 100
	TOFLUSKÁPAR-ÚTLIT	Teikn	St A
			Hannað ÁBP
RAF Kaupangi v/Mýrarveg 600 Akureyri s 96-26400 Árni Bergmann Pétursson			