


Húsvelta nr. 983 Teikning nr. 207  
 Samþykkt þ. 25. ágúst 1948  
 F.h. RÁÐVEITU HAFNARFJÁRDAR  
 Kristjánsgönguferð  
 Umhverfismálaráðgjafi


13 Þessari vörð er átt fyrir loft-  
 línu málak

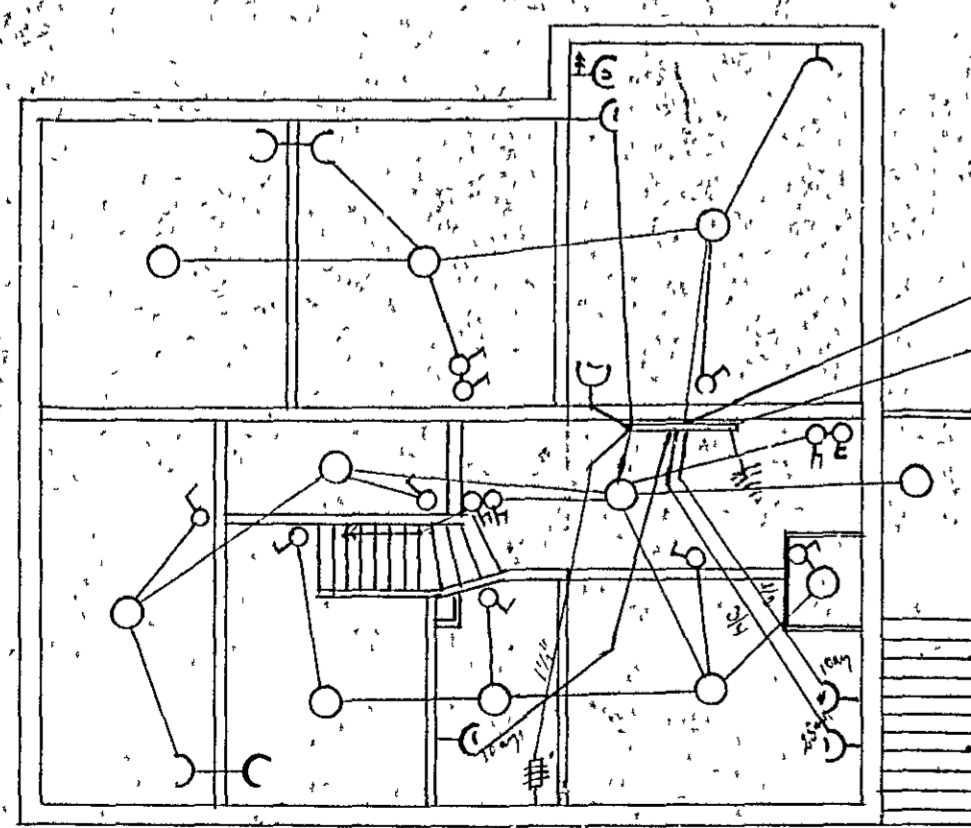

Kjallan

a I Hæð 7 rör 1/2"  
 2 -" 3/4"  
 a II Hæð 6 -" 1/2"  
 2 -" 3/4"  
 1 -" 1/2"

11 loft:  
 5 þýglar  
 4 hitaþýglar 10 km  
 1 þ = 75 anna

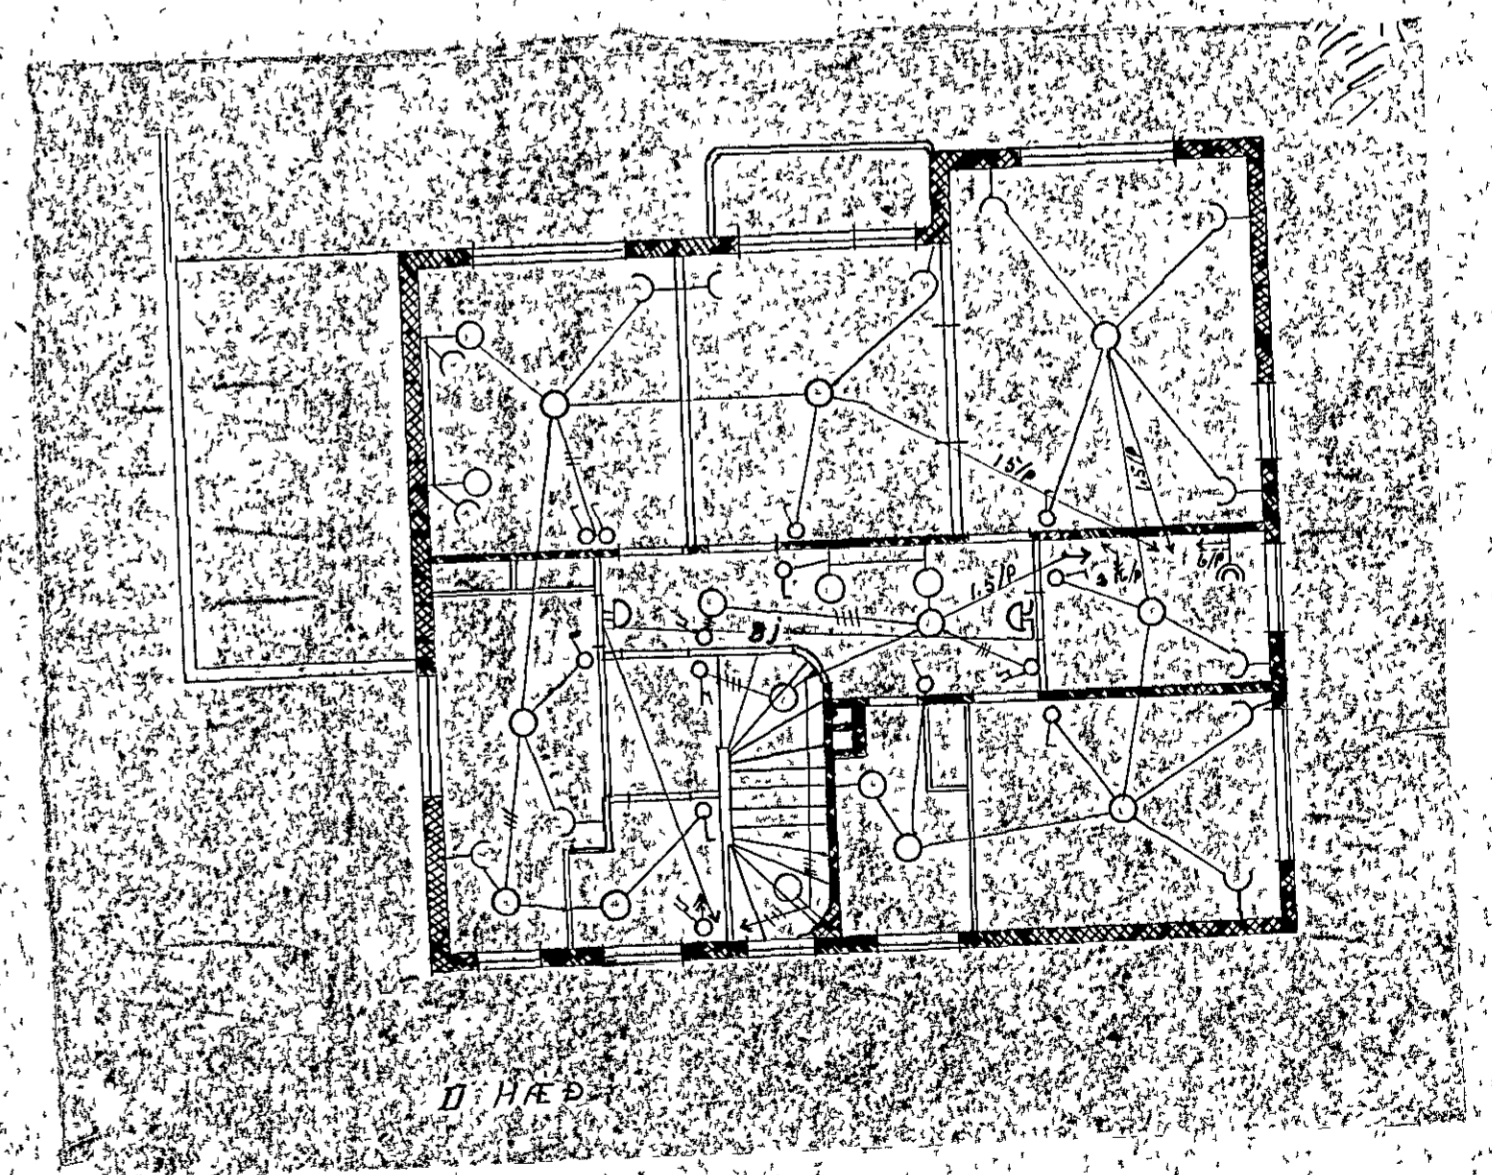

I Hæð

Raðlagn í húsi Yngva Kristjánssonar  
 við Sunnhvúg 10 Hafnarferði  
 Hafnarferði 24/8. 48. Lýðm. Sveinn