


LINNETSTIGUR 3 | STRANDGATA 8-10

UTLIT TIL SUBURS

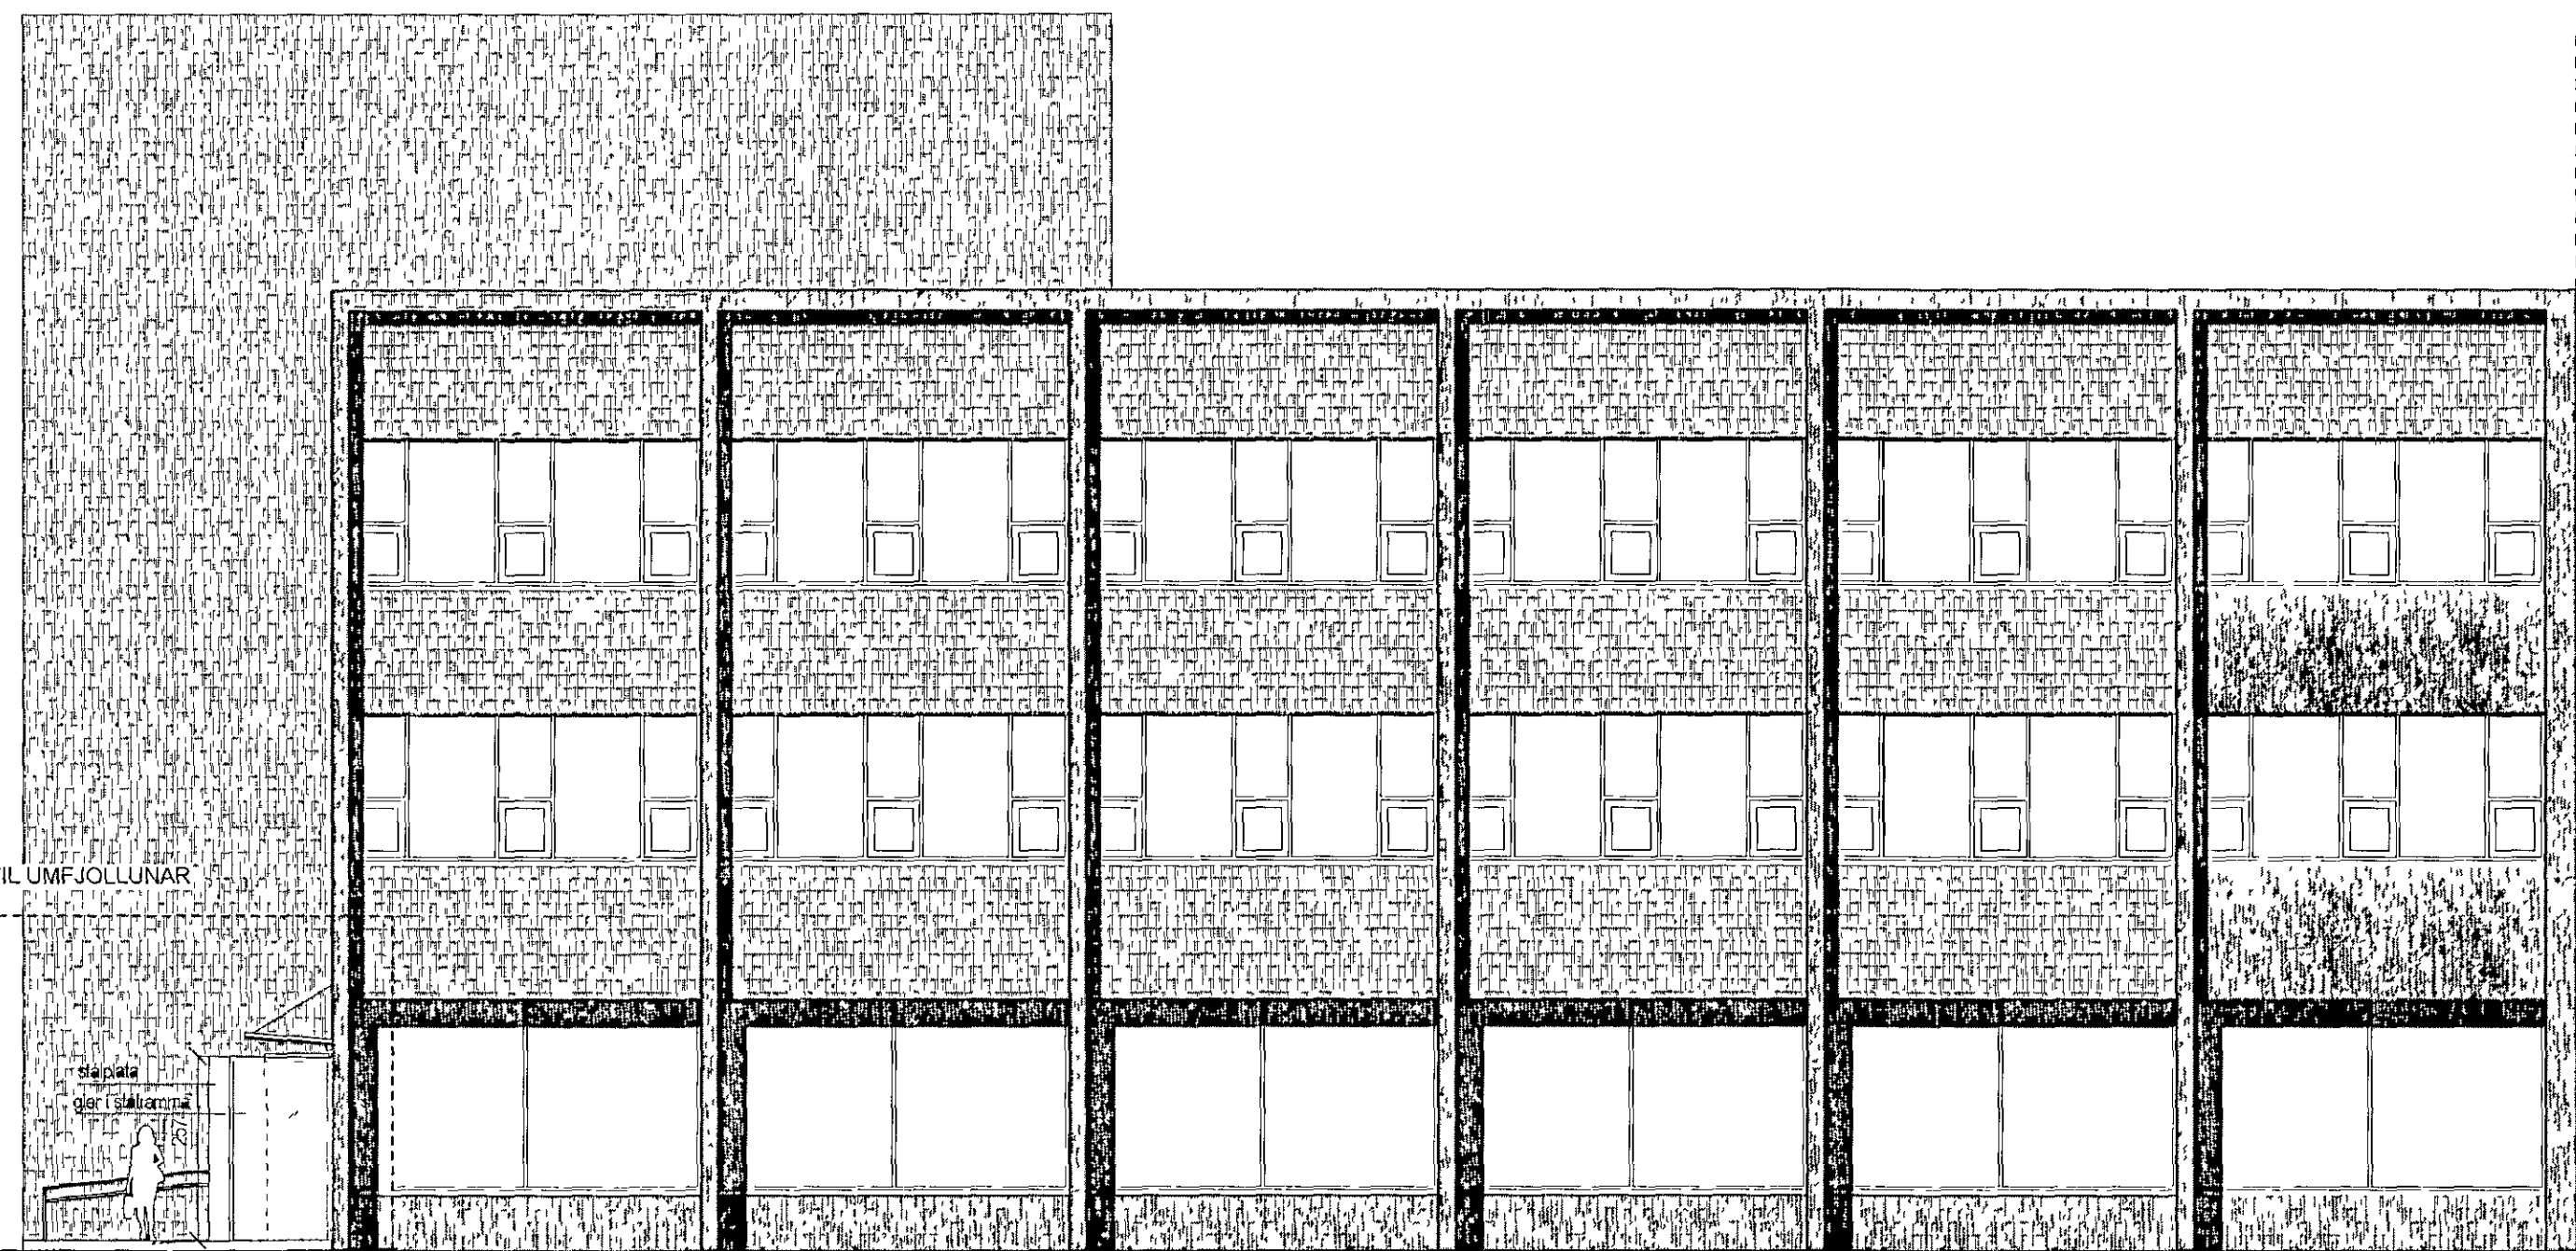

UTLIT NORÐ AUSTUR

STRANDGATA 8-10 | STRANDGATA 6

Samþykkt þann
19 DES. 2013
Byggingaáfalltrúnn í Hafnar
Fh Brynjar Rafn Ólafsson

Umsókn desember 2013.

Sott er um eftirfarandi breytingar
Að setja upp skyli við hraðbankann samkvæmt meðfylgjandi teikningum
Veggur skylisins sem snyr ut að Strandgotunni er stárammi með gleri
Veggurinn sem snyr ut að Linnetstíg er ur stalplotu
Pakið er ur stali
Allt stal er polyhuðað rautt

UTGÁFA | TEIKNAD | SAMÞYKKT | DAGS
BREYTINGAR

ASK Arkitektar
Geisgotu 9
101 Reykjavík
Sími 515 0300
Fax 515 0319
www.ask.is

Antun góðhommur
Sigríður Flúðorsdóttir
Sigríður Flúðorsdóttir
Arkitekt F A I Kt 010661 4719
sigridur@ask.is

ASK
ARKITEKTAR

Strandgata 8-10 Hafnarfjörður
Aðalleikning

VERKEFNI
HEITI TEIKNINGAR
Utlit norð austur og suður

SKALA

BYGGINGAR

UTGÁFA

SKALA
1:100@A2

BYGGINGAR
sh

UTGÁFA
11.12.2013

VERK NR
0721

NUMER TEIKNINGAR
10-05

UTGÁFA