




NORDUR

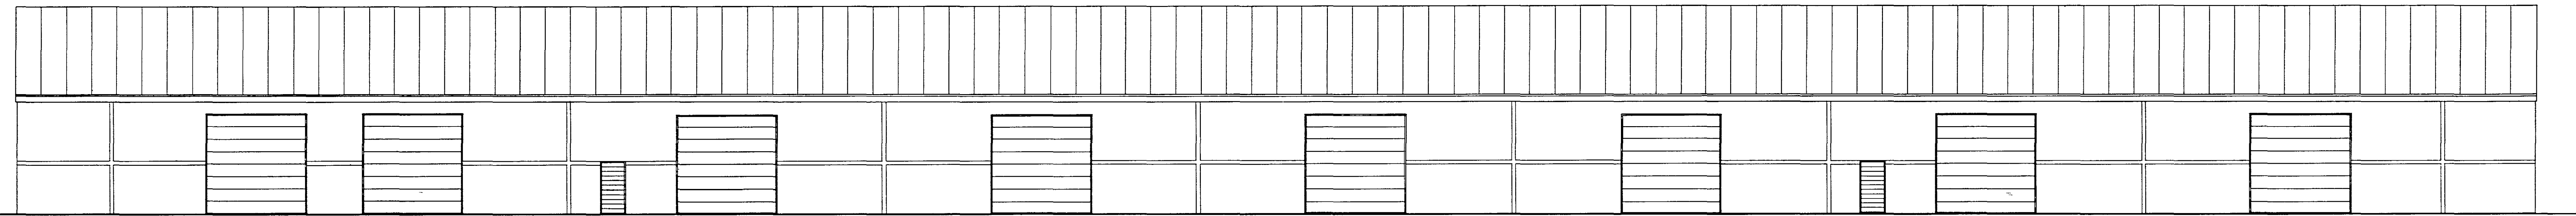


SUDUR

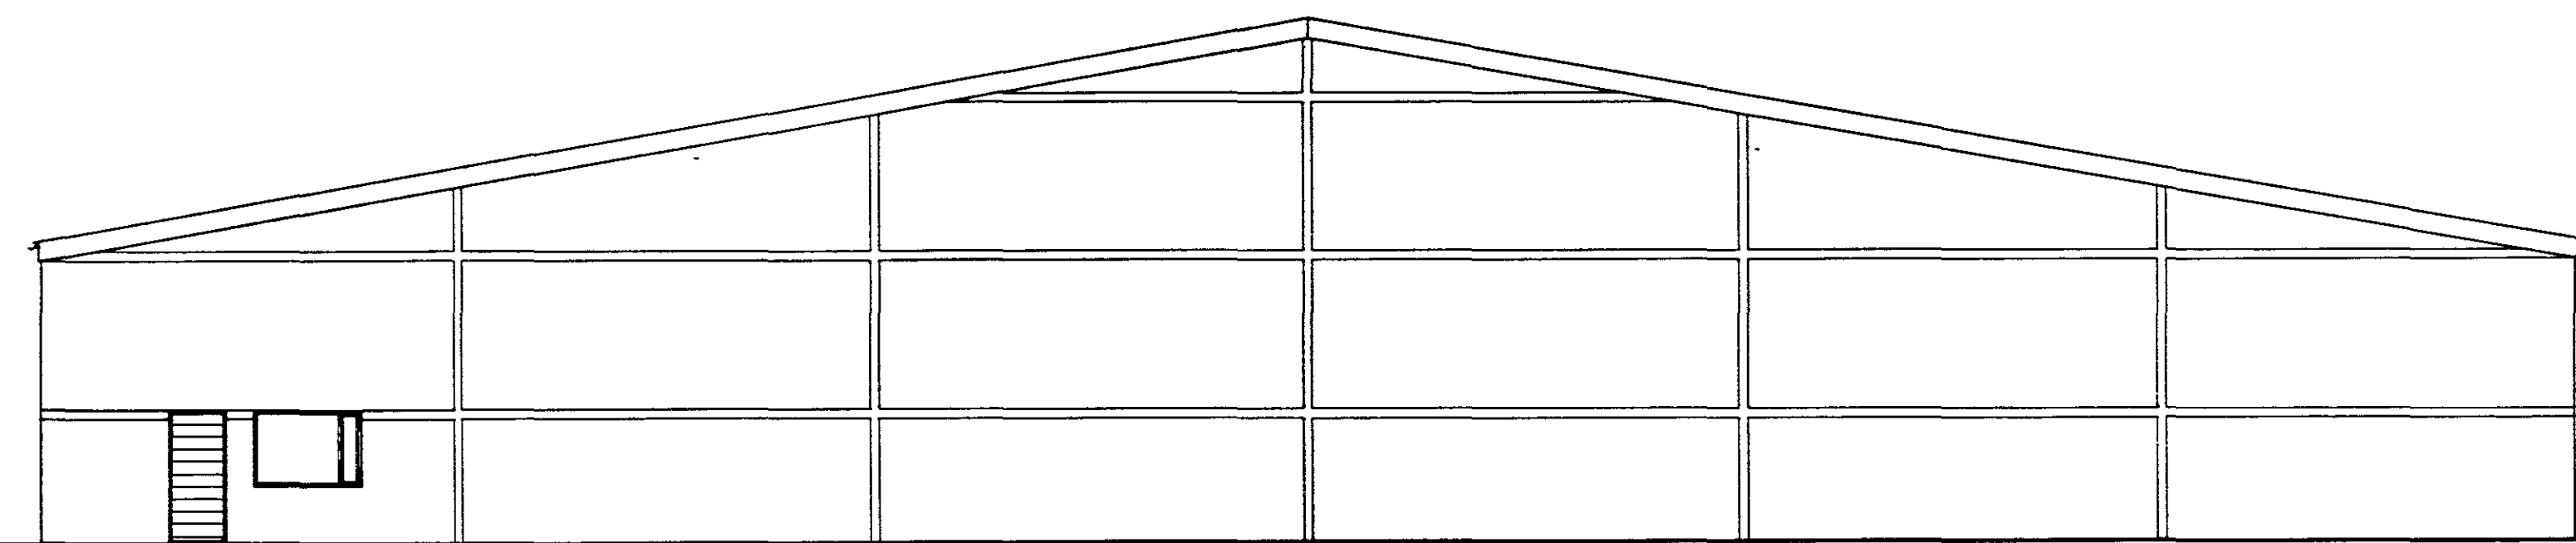

AUSTUR

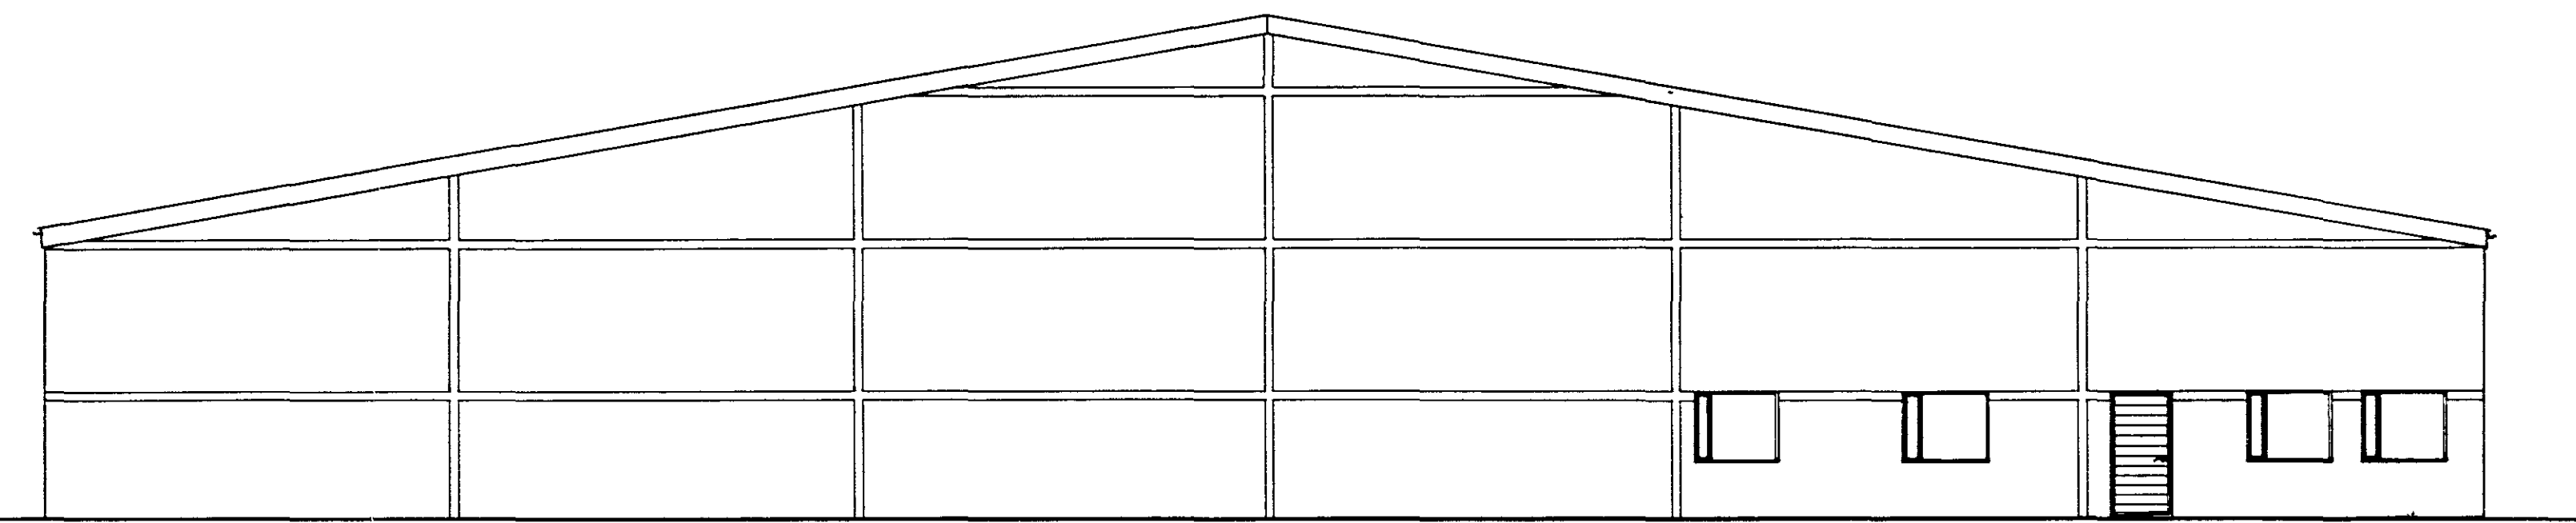

VESTUR

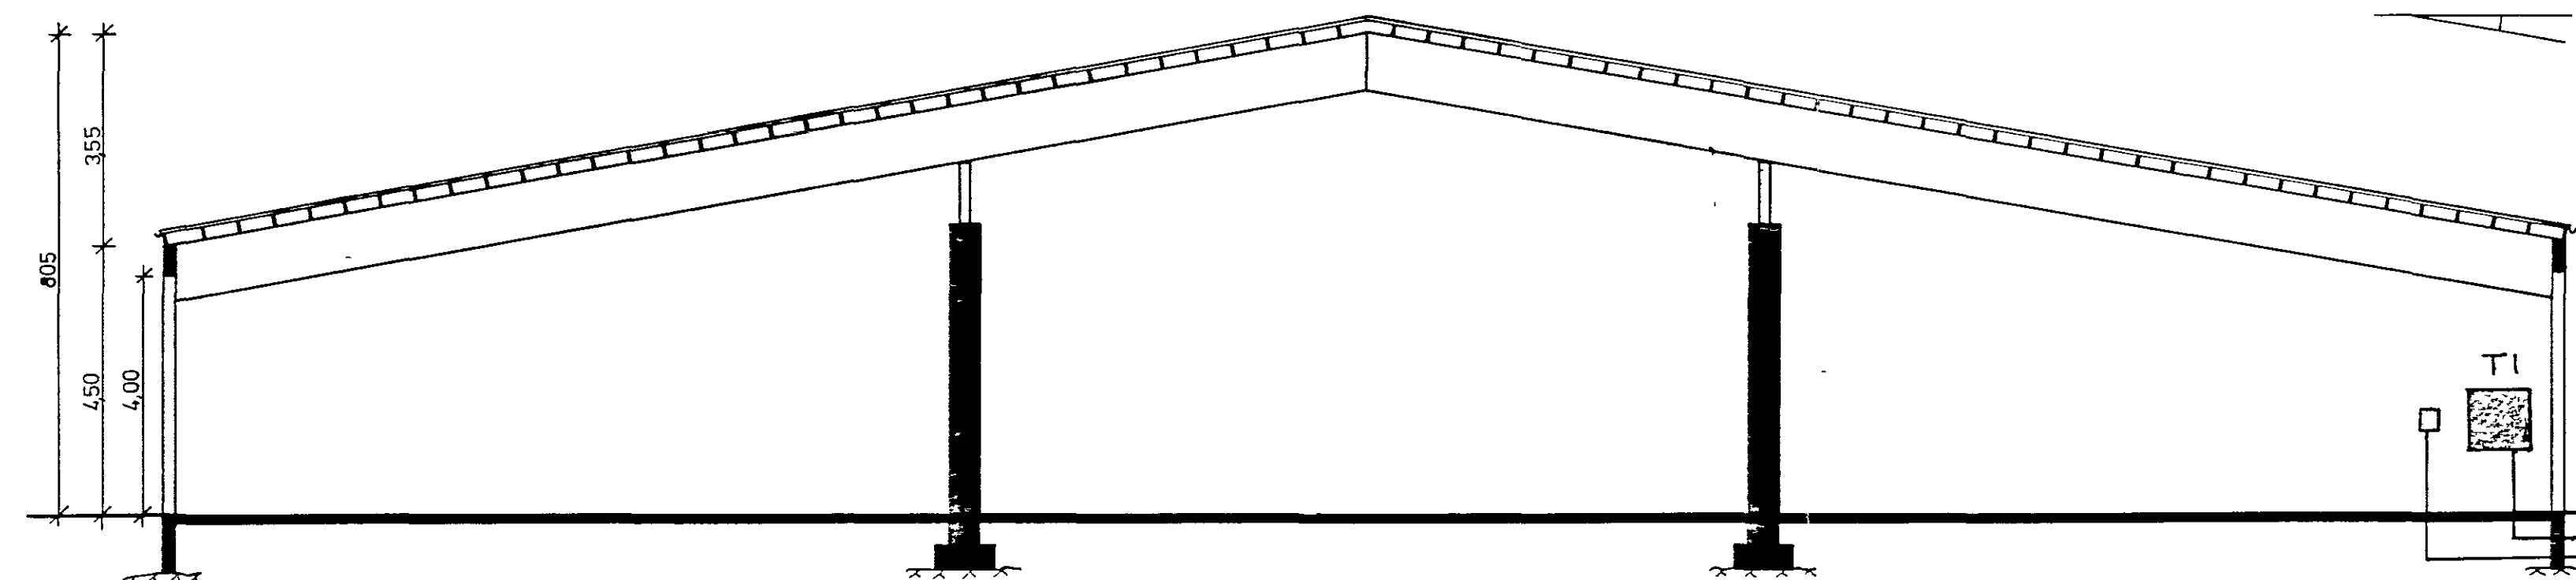

INNTAK RAFVEITU OG SÍMA
1x90 + 1x50

24/73

Fornubúðir 3

TEIKNING NR. 24/73

Mælikv 1 100	Verk 4	Teikn nr 4
Hannað AM/TTL	Virfranó Samb	Daga FEB '87
Teiknað TTL		

HÚS F FISKMARKAÐ VIÐ FORNUB.
ÚTLIT OG SNID
ANDRÉS MAGNÚSSON RAFVERKTAKI
HJALLABRAUT 6, HF Sími 52253/51160