



VERKSTÆÐI

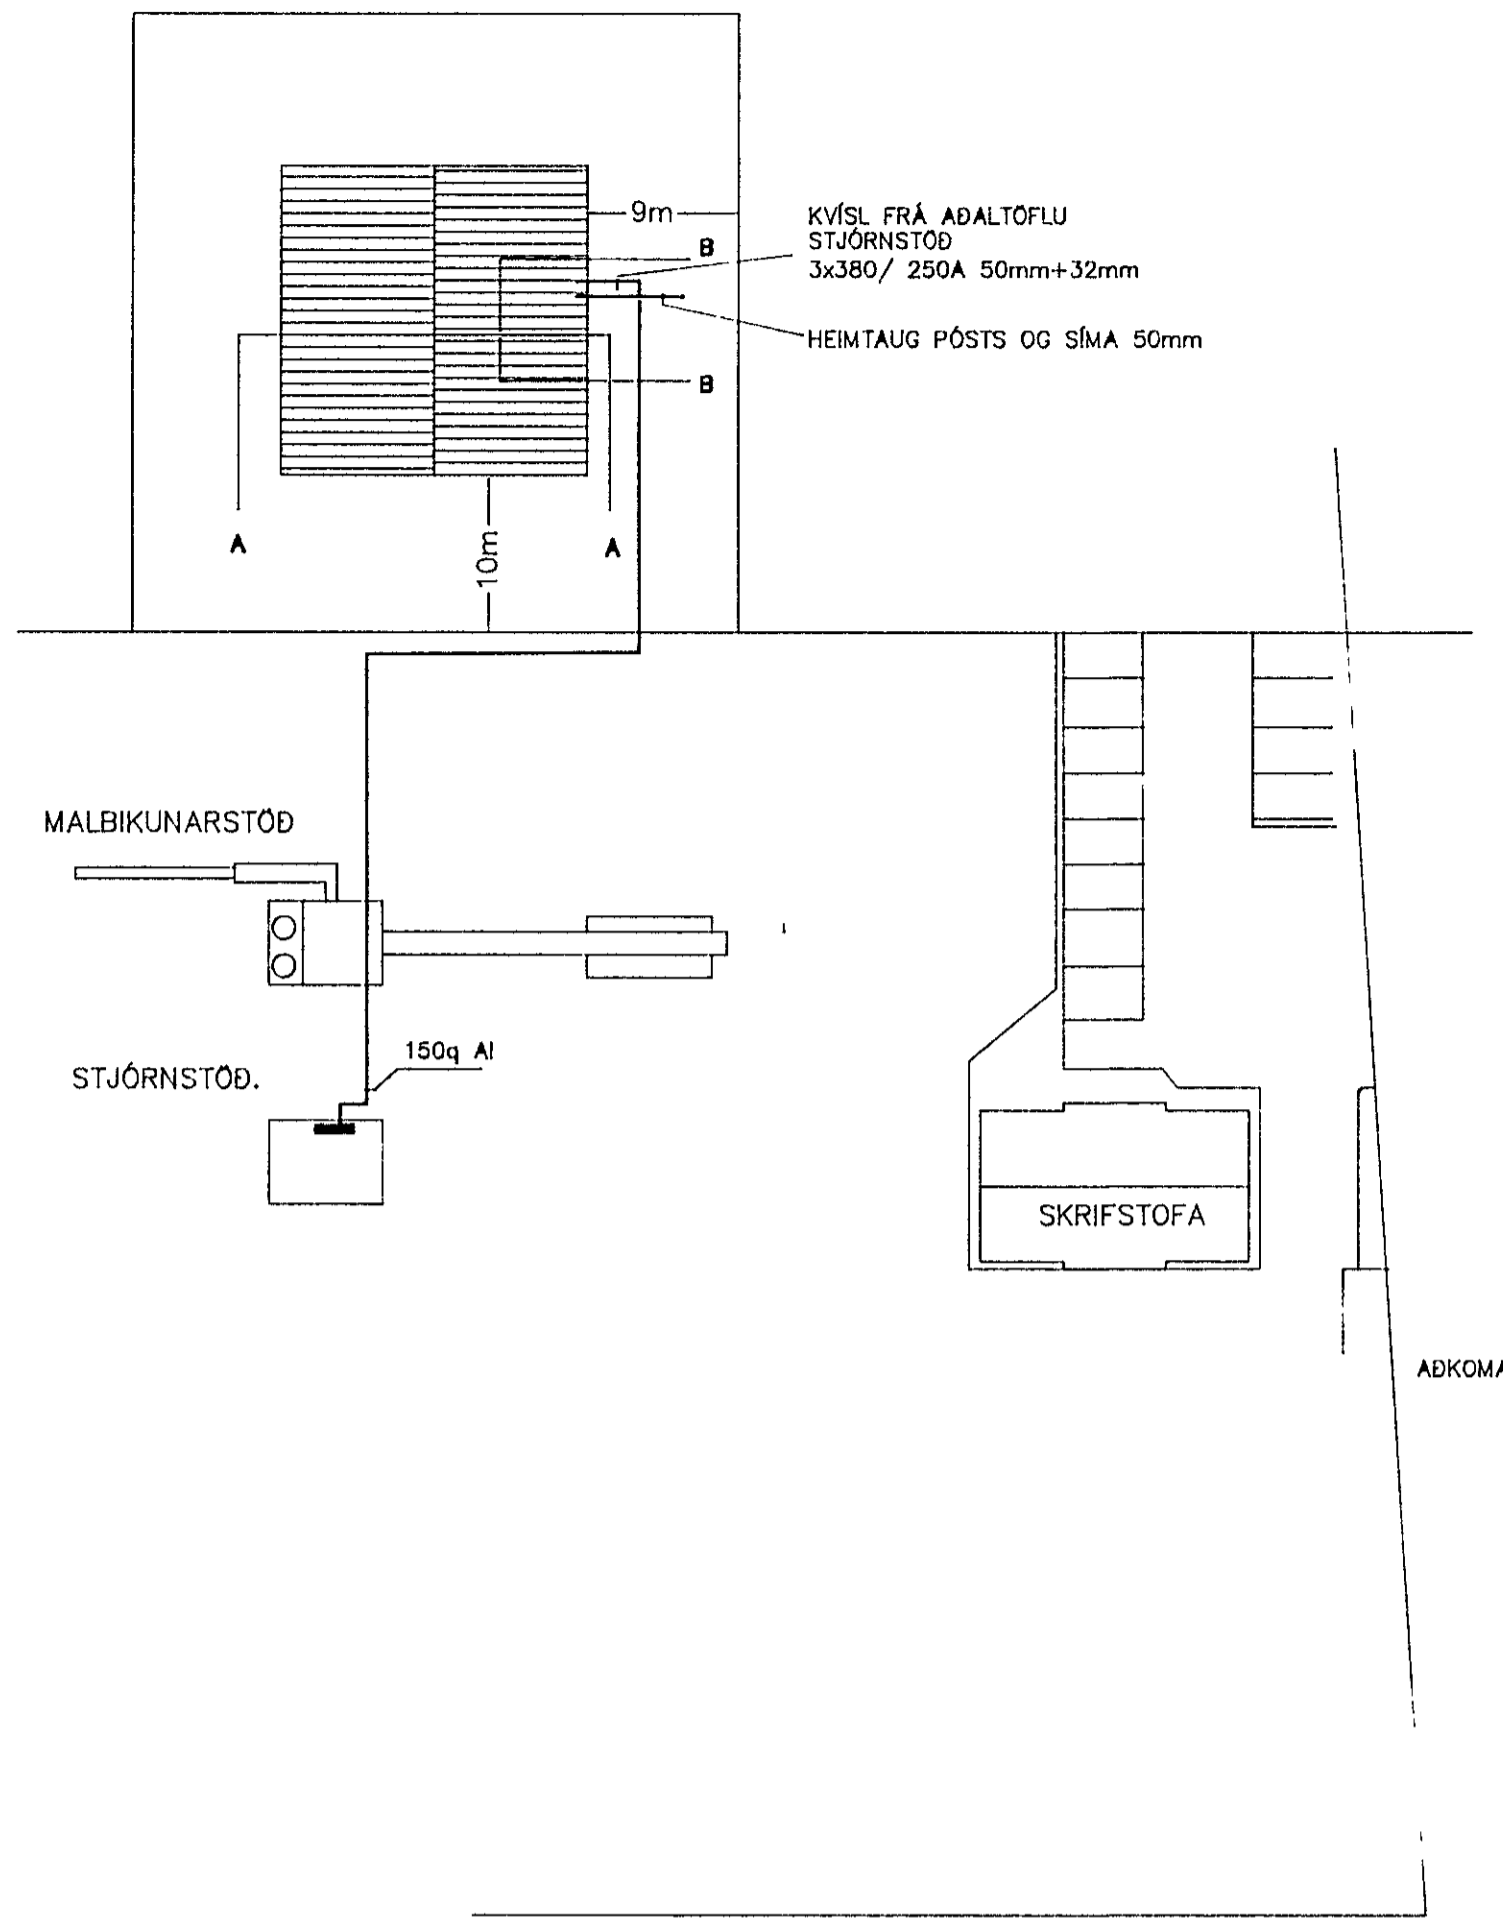


SKÝRINGAR.

- 1 ALLAR PÍPUR ERU 16 mm OG VÍR 1.5 mm² NEMA ANNAD KOMI FRAM Á TEIKNINGUM
- 2 HÆDIR ROFA FRÁ FULLFRÁGENGU GÓLFI ERU 100 cm, NEMA ANNAD KOMI FRAM Á TEIKNINGUM
- 3 HÆDIR RAFMAGNS OG ANNARA SMÁSPENNUTENGLA FRÁ FULLFRÁGENGU GÓLFI ER 20 cm NEMA ANNAD KOMI FRAM Á TEIKNINGUM
- 4 ÖLL MÁL ERU GEFIN UPP Í SENTRIMETURUM OG ER ALLTAF MIDAD VÍÐ FULLFRÁGENGID GÓLF EDA VEGG MÁLSETT ER Í MIDJA DÓS EDA GR MIDRI DÓS Í MIDJA DÓS AD FULLFRÁGENGNUM VEGG EDA GÓLFI
- 5 ÞAR SEM PÍPUR ERU LAGÐAR HLÍÐ VÍÐ HLÍÐ Í 10FTUM EDA JEGGJUM SKAL HAFNA A.M.K. 3 cm BIL Á MILLI RÓRA, ÞANNIG AD STEYPA GETI AUBVELDEGA RUMNID Á MILLI
- 6 GREINAR ERU EKKI SÝNDAR Í ÖLLUM TILVIKUM AD TÖFLU, EN ERU ÞÁ MERKTAR VÍÐKOMANDI TÖFLU DEMI GR 1 ER GREIN 1 FRÁ TÖFLU T
- 7 TIL SNERTISPENNUVARNA SKAL BEITA NÖLLUN OG LEKASTRUMSVÖRN
- 8 MÁLHLUTA LAGNA, TÆKJA, LAMPA OG RAFBUNADAR SKAL JARDBINDA VANDLEGA
- 9 MÁLSTRAUMUR ROFA OG TENGLA SKAL VERA MINNST 10A
- 10 JARDBINDA SKAL PÍPUKERFI FYRIR HEITA OG KALDAVATNSLOGN SKILA SKAL MÁLINGU AF JARDBINDINGUNNI OG SKAL HÖN UPPFYLLA KRÖFUR RAFVEITUNNAR
- 11 ÖLL TÁKN ERU TÁKNRÆN OG BER AD SAMRÆMA LAGNIR AD TÆKJUM EFTIR ADSTÆÐUM Á STAÐNUM OG EFTIR SÉRTEIKNINGUM
- 12 ÖLL TÁKN ERU SAMKVÆMT STAÐU

Samþykkt 11-9-90
VEGNA FULLNADARFRÁGANGS
Jens Einarsson
T.Þ. Hafnarhúsið

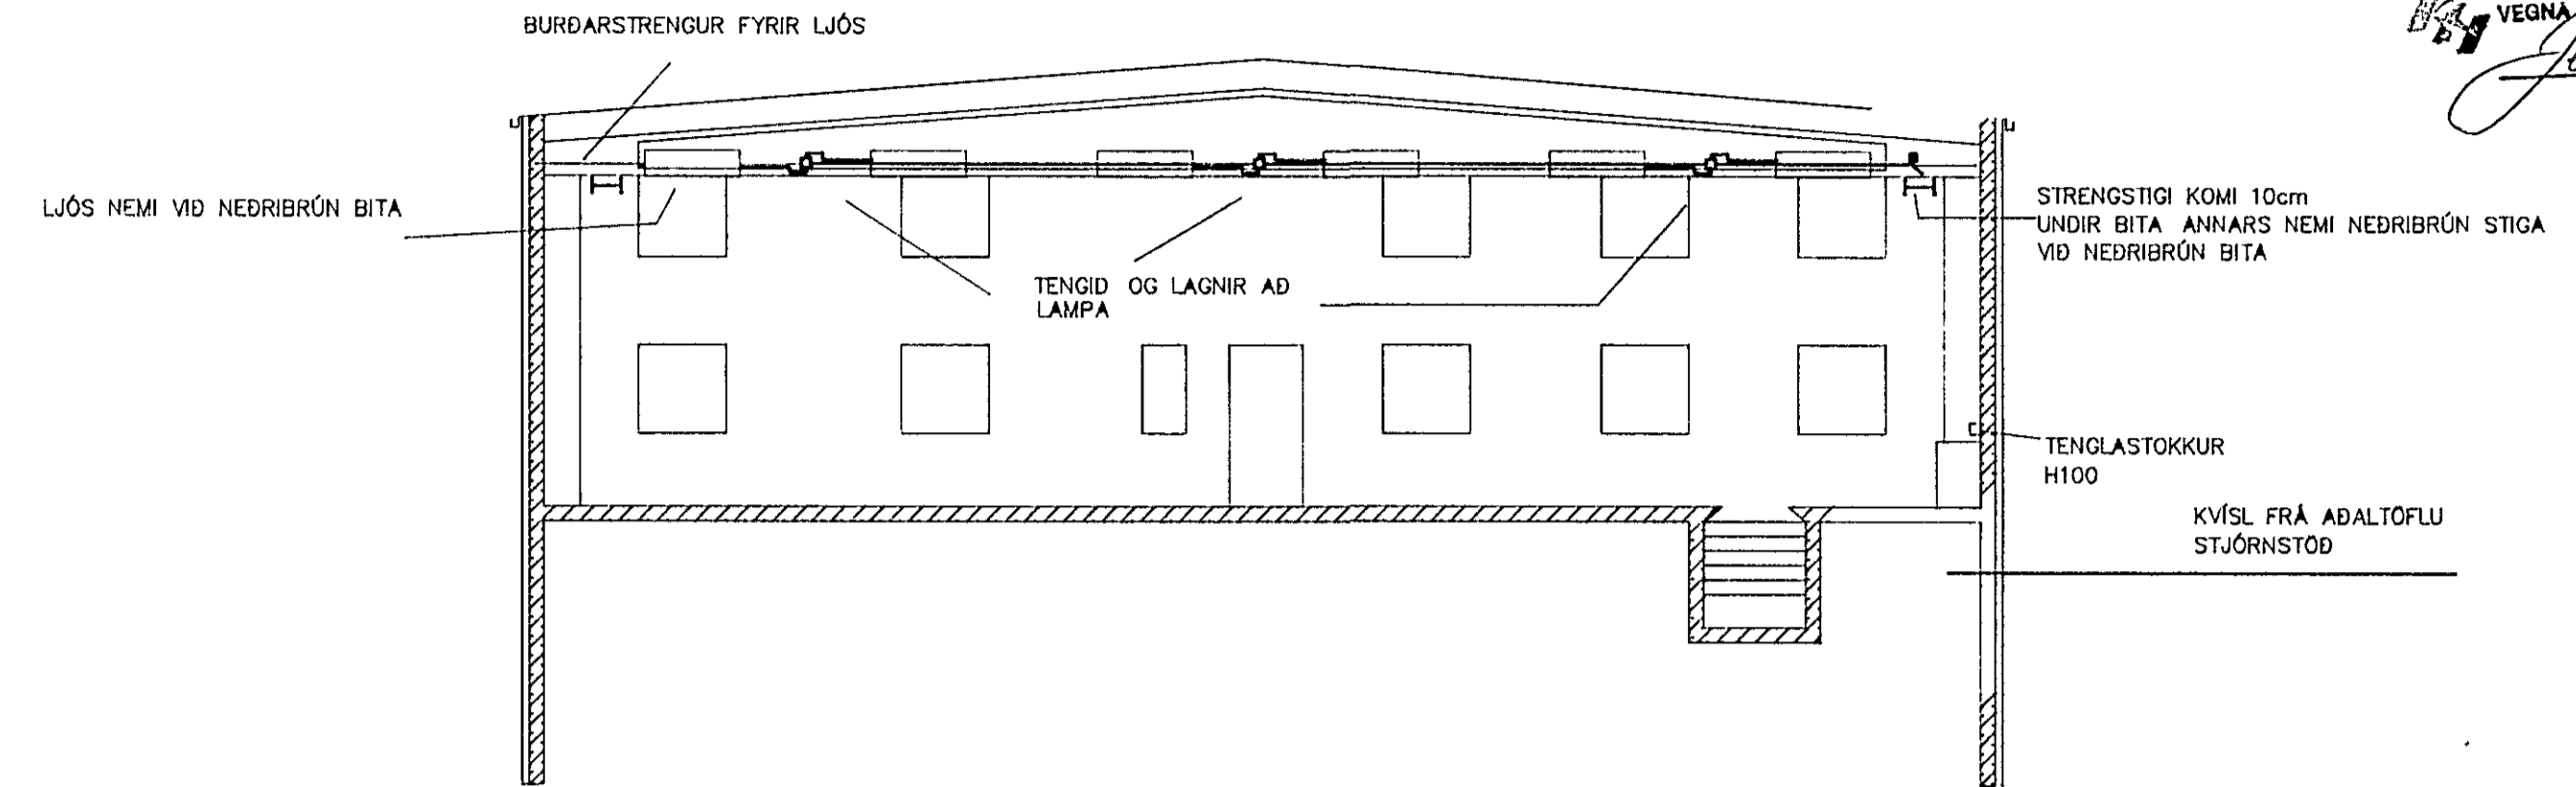

SNÍÐ A-A 1:100

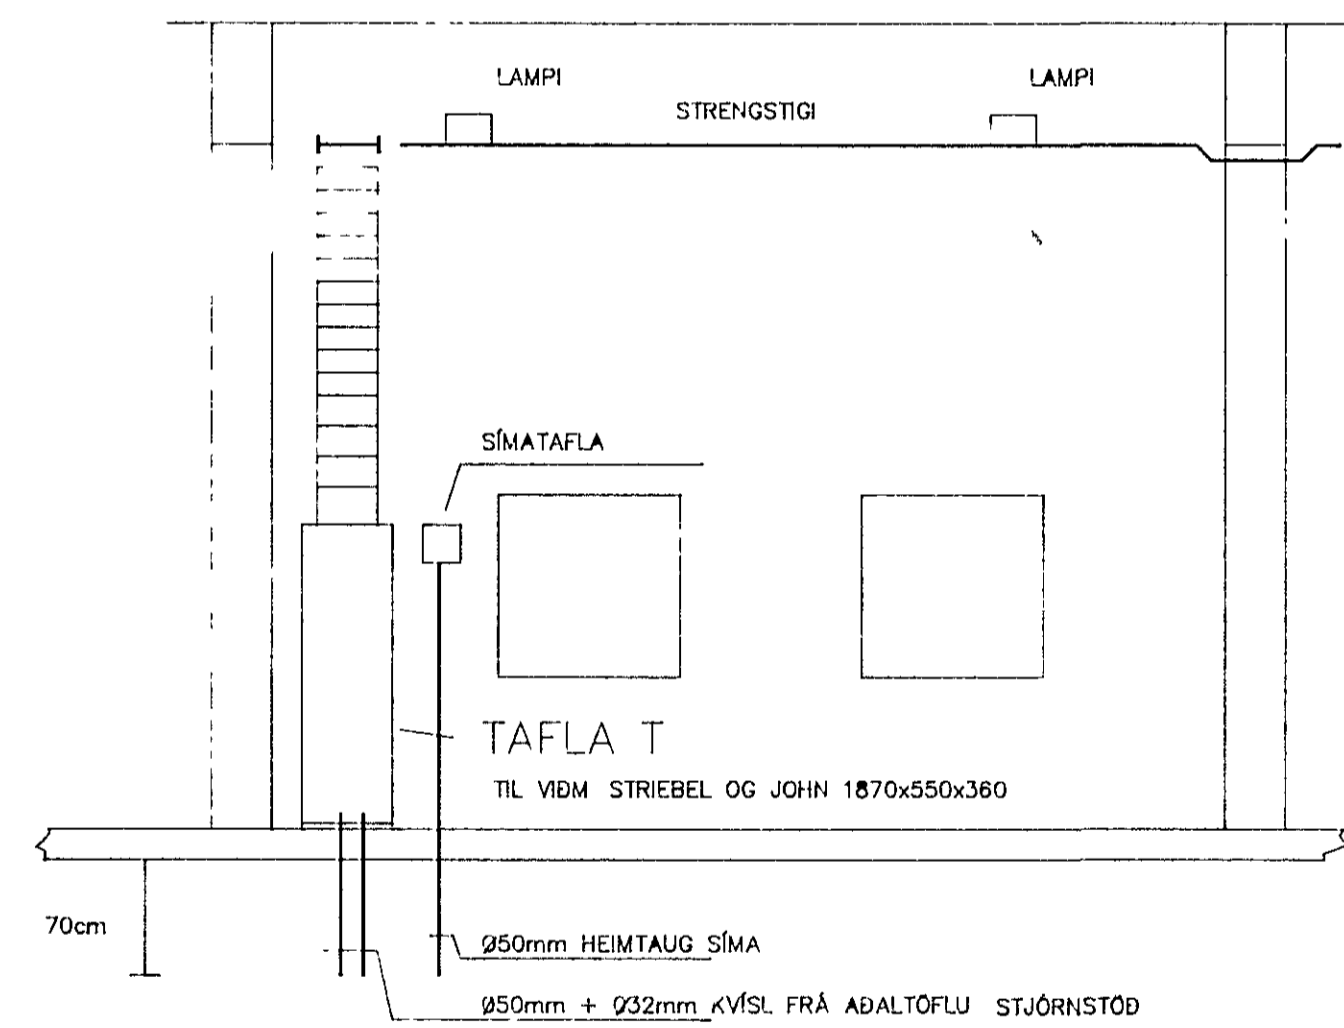

SNÍÐ B-B 1:50

HRINGHELLA 6

TEIKNING NR. 2479

BREYTING A KVÍSL	BREYTING B	BREYTING C	BREYTING D	VERKHEITI HAFNARFIRDI 1, HAFNARFIRDI	DAGS DES/89
MKV 1:500/1:100	TEIKNAD PÁP	YFIR DS	SAMP DS	VERKHLUTI AFSTÖÐUMYND, SNÍÐ, SKÝRINGAR.	HANNAD PÁP
CM 0 5 10				TEIKN NR 21-116-1-01	BREYTT 03.90