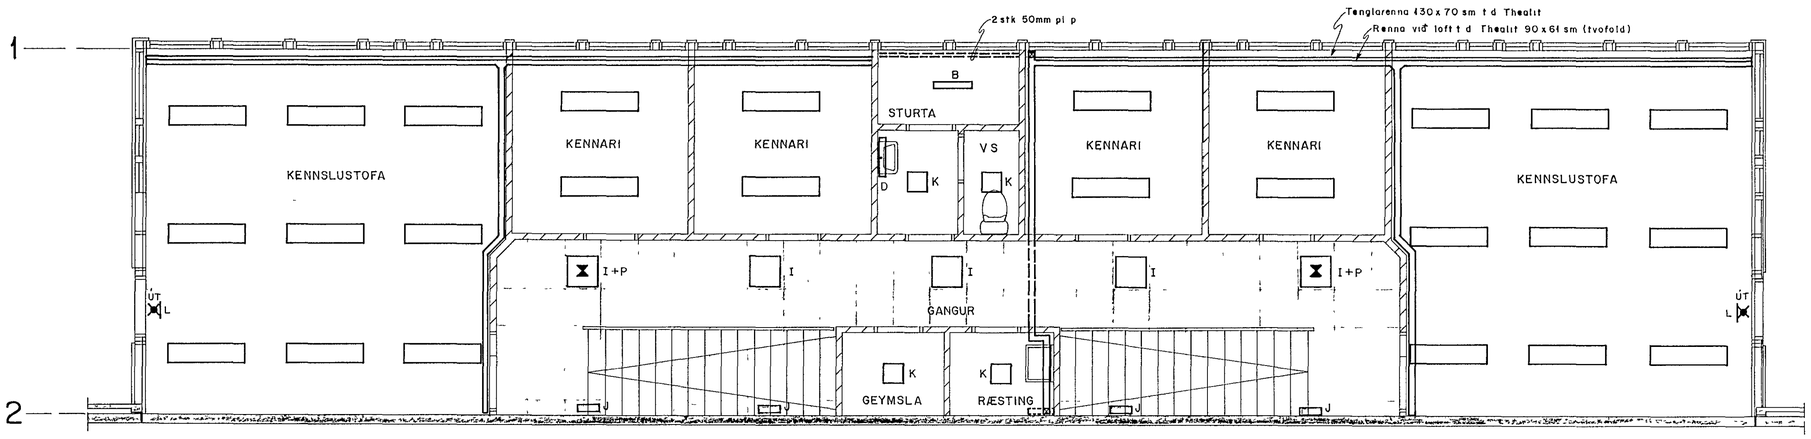

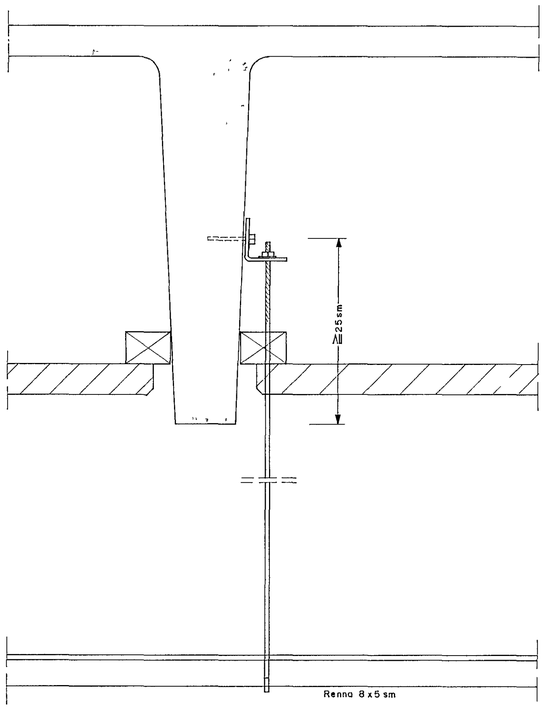

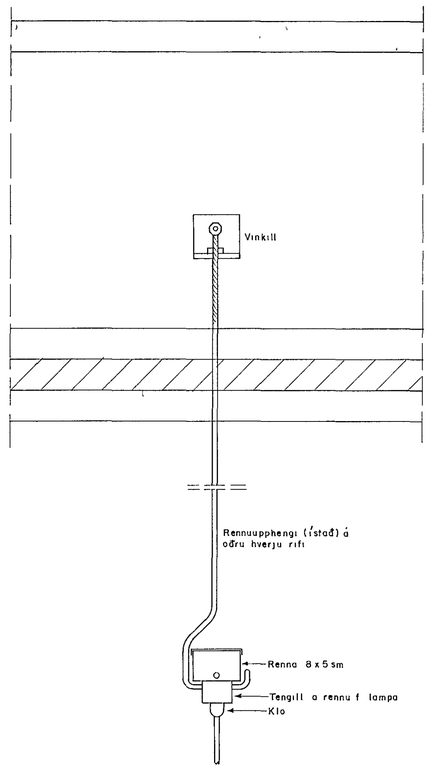

SÉRMYNDIR AF RENNUPPHENGI M. 1 5

LAMPASKRÁ

A) GERÐ IFP 2 x 58 W EÐA SAMSVARANDI
B) " " 1 x 58 W " "
C) NATRÍUMLAMPAR, 50 W, FYRIR ALLT AÐ ±30° CELCÍUS
D) GERÐ TRILUX 6541/15 EÐA SAMSVARANDI
E) " DLO 2 x 36 W " "
F) " " 4 x 18 W " "
G) " ERGOLUX 2 x 36 W " "
H) " C-136 FRÁ STÁLUMBÚÐUM H F EÐA SAMSVARANDI
I) INNFELLD LJÓS 4 x 18 W FYRIR ROCKFON-LOFT
J) GERÐ RZB 20 629 EÐA SAMSVARANDI
K) " " 20 538 " "
L) NEYÐARLÝSINGARLAMPI MEÐ INNBYGGÐUM RAFHLOÐUM, T D FRÁ GÍSLA HOLGEIRSSYNI EÐA SAMSVARANDI
M) OPALKÚLA RAAK S-2250 Á 2,5 m OG 3 m STÓLPA
N) GERÐ TFP 1 x 58 W MEÐ HLÍFÐARPÍPU OG HÓLKUM FYRIR 26 mm PERUR
O) GERÐ E-21 265 FRÁ STÁLUMBÚÐUM H F EÐA SAMSVARANDI
P) BÚNAÐUR FYRIR NL Í FLÚRLOMPUM, T D FRÁ CROMTON
Q) NL - LAMPAR MEÐ TVEIMUR KOSTURUM T D FRÁ TORK (ISELCO)

ALLIR LAMPAR ERU
G = ERGOLUX 2 x 36 w FL
FRÁ RAFBÚÐ DOMUS
NEMA ANNARS SÉ GETIÐ
SJÁ LAMPASKRÁ

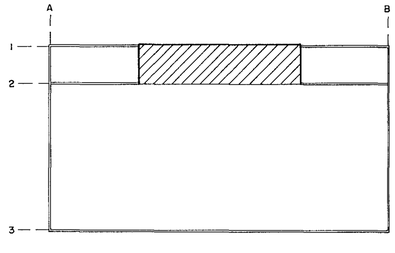

	UTG	DAGS		TEIKNAÐ	HANNAÐ	YFIRFARIÐ	SAMÞ
	A	'86 09 25	VINNUTEIKNING	I H	T S		

RAFTEIKNING HF
VERKFRÆÐISTOFA
BORGARTÚNI 17
105 REYKJAVÍK SÍMI 28144

FISKVINNSLUSKÓLINN Í HAFNARFIRÐI

2 HÆÐ · LAMPAPLAN

GEYMSLUNR 93 - 85 | MKV 1 50 | TEIKN NR 5 41 | NÆSTA TEIKN NR 5 43 | UTG A