KJALLARI, GRUNNMYND 1:50

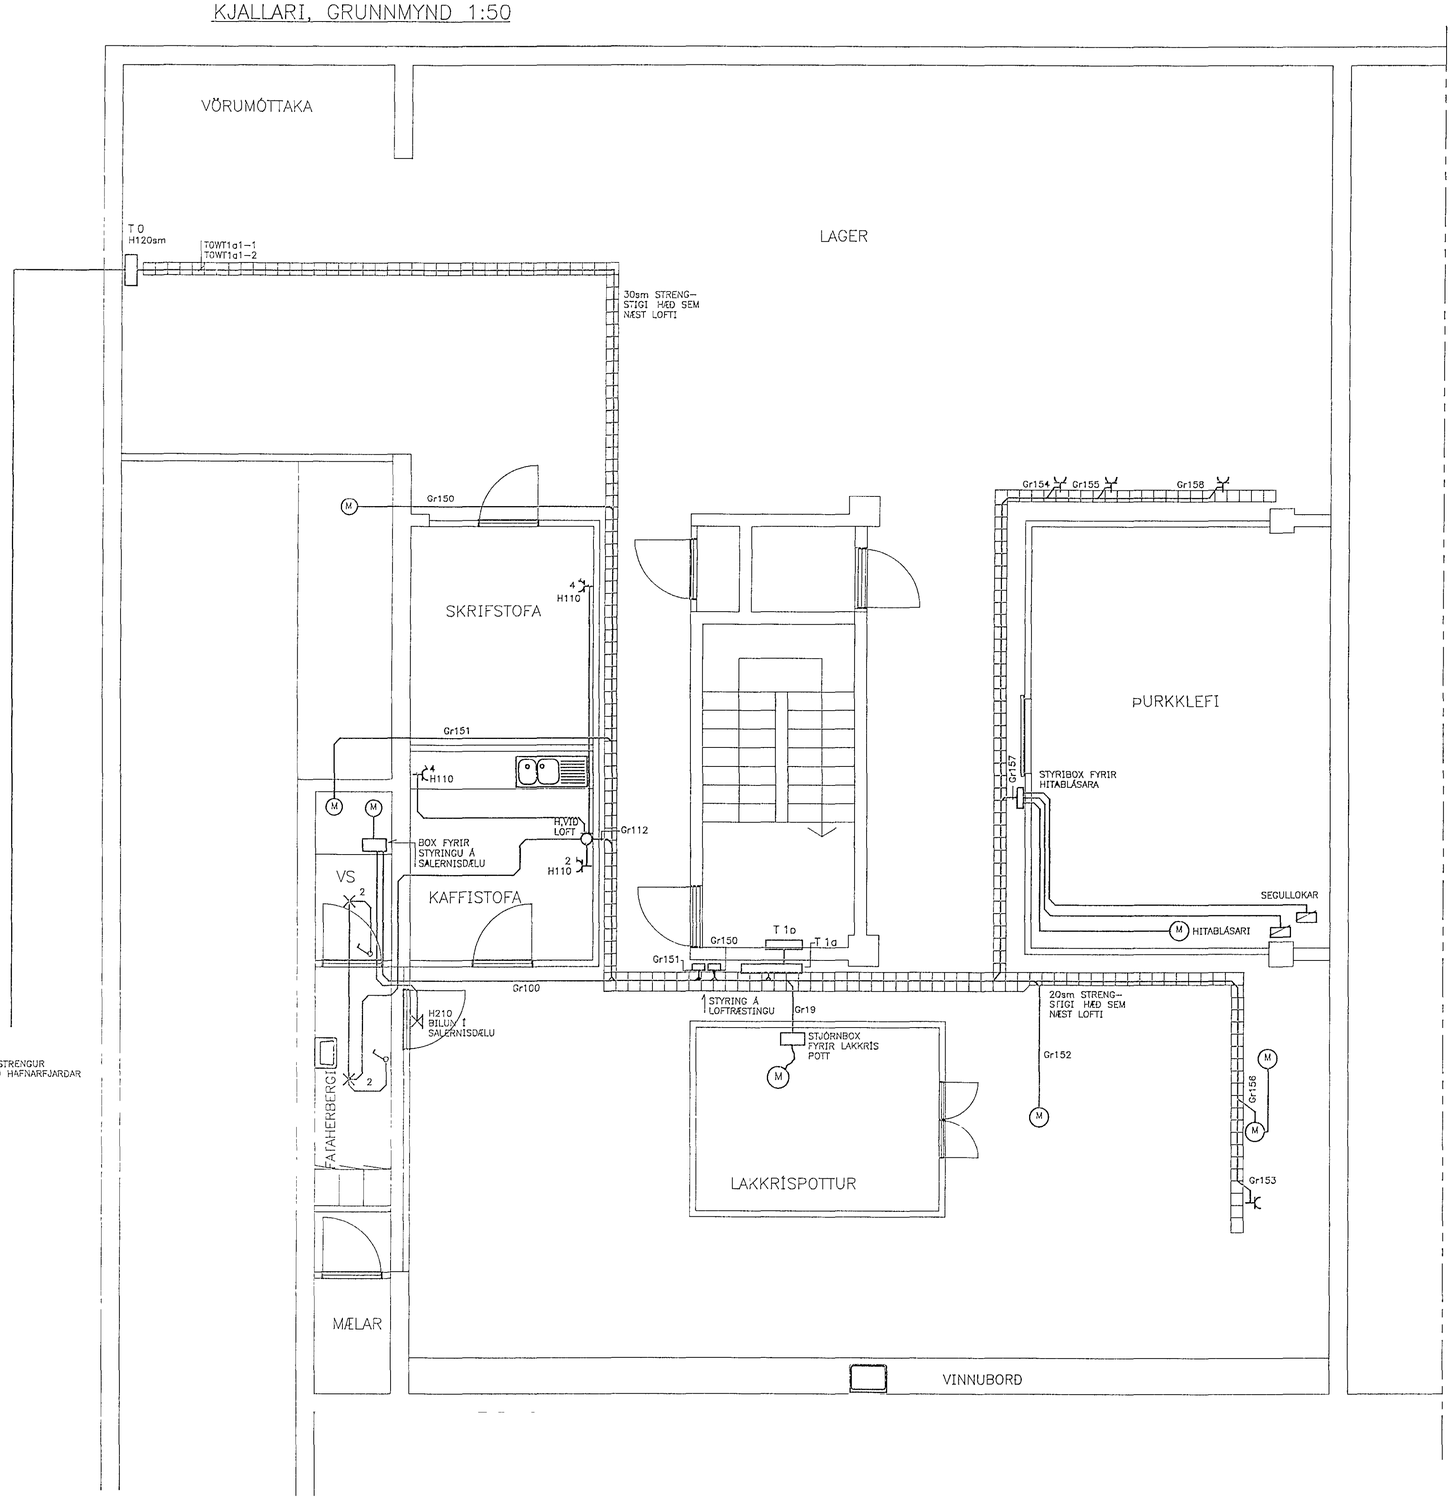

SKÝRINGAR
BREYTINGAR Á RAFLÖGN Í KJALLRA
VEGNA UPPSETNINGAR Á FRAMLEIÐSLUFYRIRTÆKI

1 : 50

1 0 1 2 3 4 5 m

ÚTG	DAGS		TEIKN	BREYTT	YFIRF	SAMÞ
1						

ÚTG	DAGS		TEIKN	BREYTT	YFIRF	SAMÞ

HANNAÐ JJ
TEIKN. JJ
YFIRF
SAMÞ
DAGS 16.05.94
VERKNR 94-012
TEIKN NR 1.001

umsjá hf
VERKFRÆÐISTOFA
BÆJARHRAUN 20
220 HAFNARFJÖRÐUR
SÍMI (91) 655070
FAX (91) 655071

BÆJARHRAUN 16, KJALLARI

HAFNARFIRÐI
RAFLÖGN

ÚTG.