


Samþykkt 21/4 1987
 VEGNA FULLNÁÐARFRAGANGS
Albert Þ. Þorsteinsson
 f.h. Rafveitu Háfnarfjarðar

Inntök samþykkt 15/4 1987
 f.h. RAFVEITU HAFNARFJARÐAR
Albert Þorsteinsson

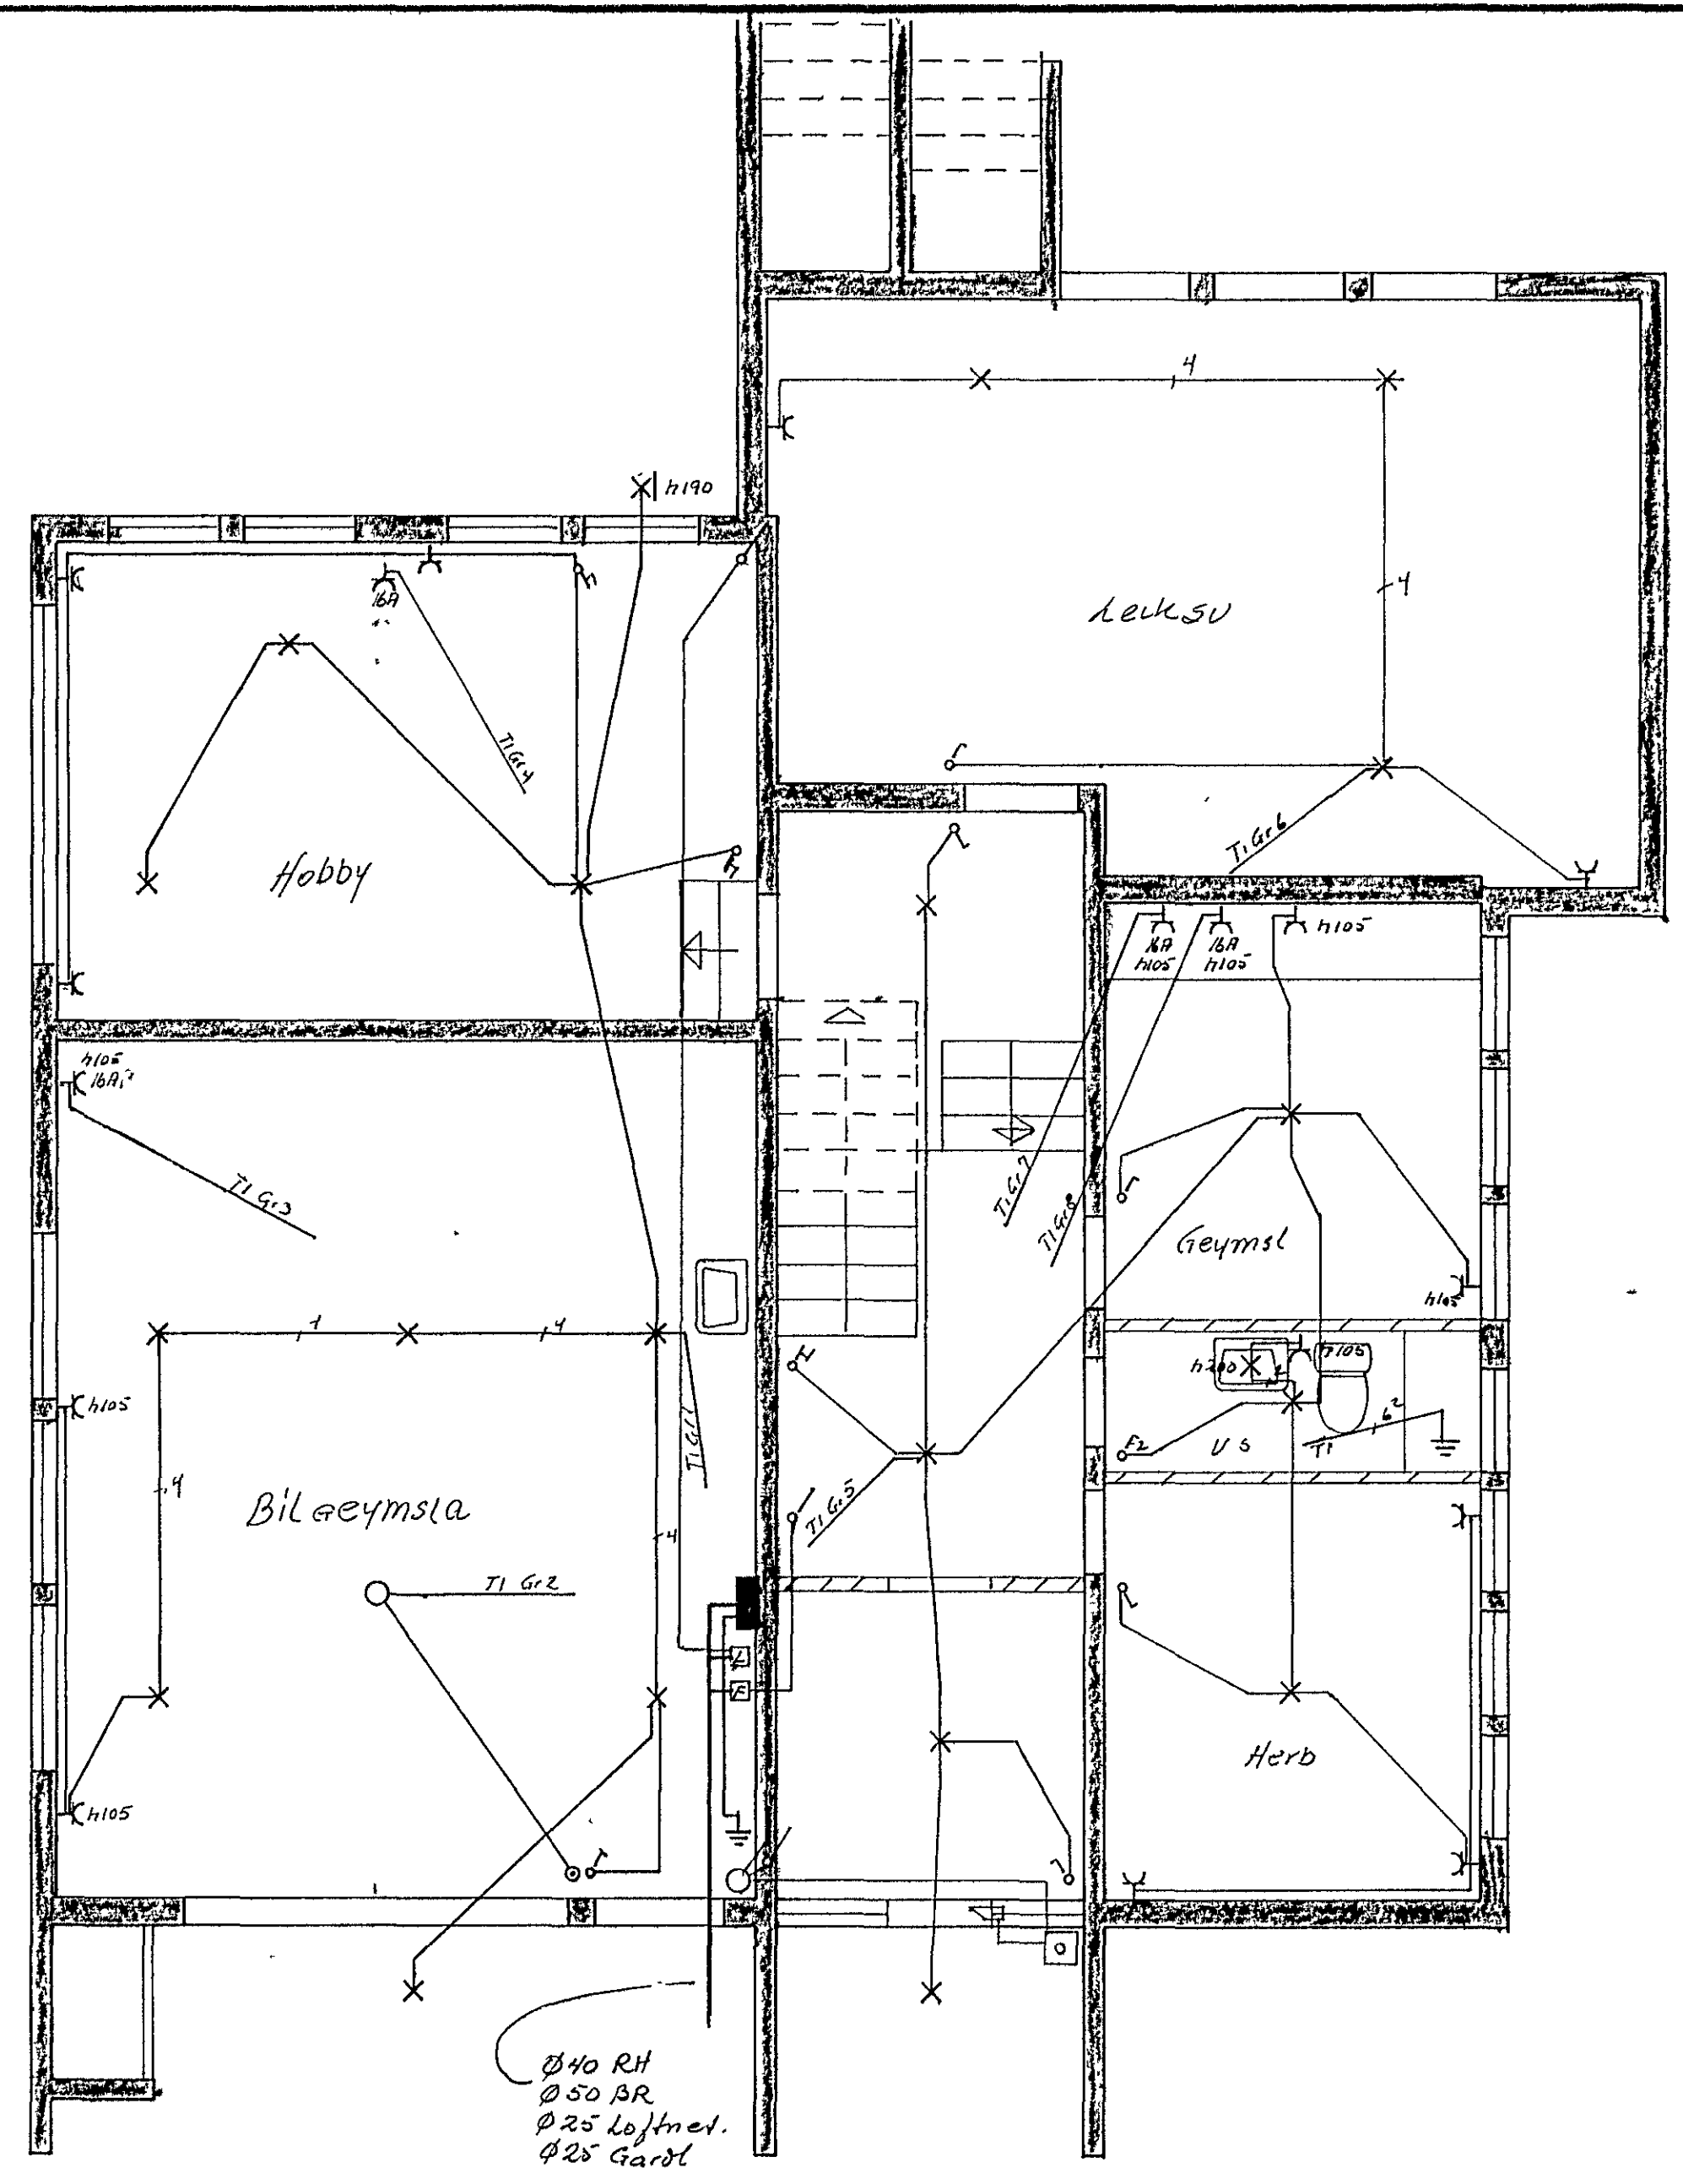

TEIKNING NR. 2470

NR	BREYTING	DAGS	BR.
Klettagata 12			
Rafloagn jarðhæð		HANNAÐ	2/9
		TEIKNAD	2/9
		DAGS	1-4-87
		BLAD	1 AF 3
		KVARÐI	1-50
		VERK NR	