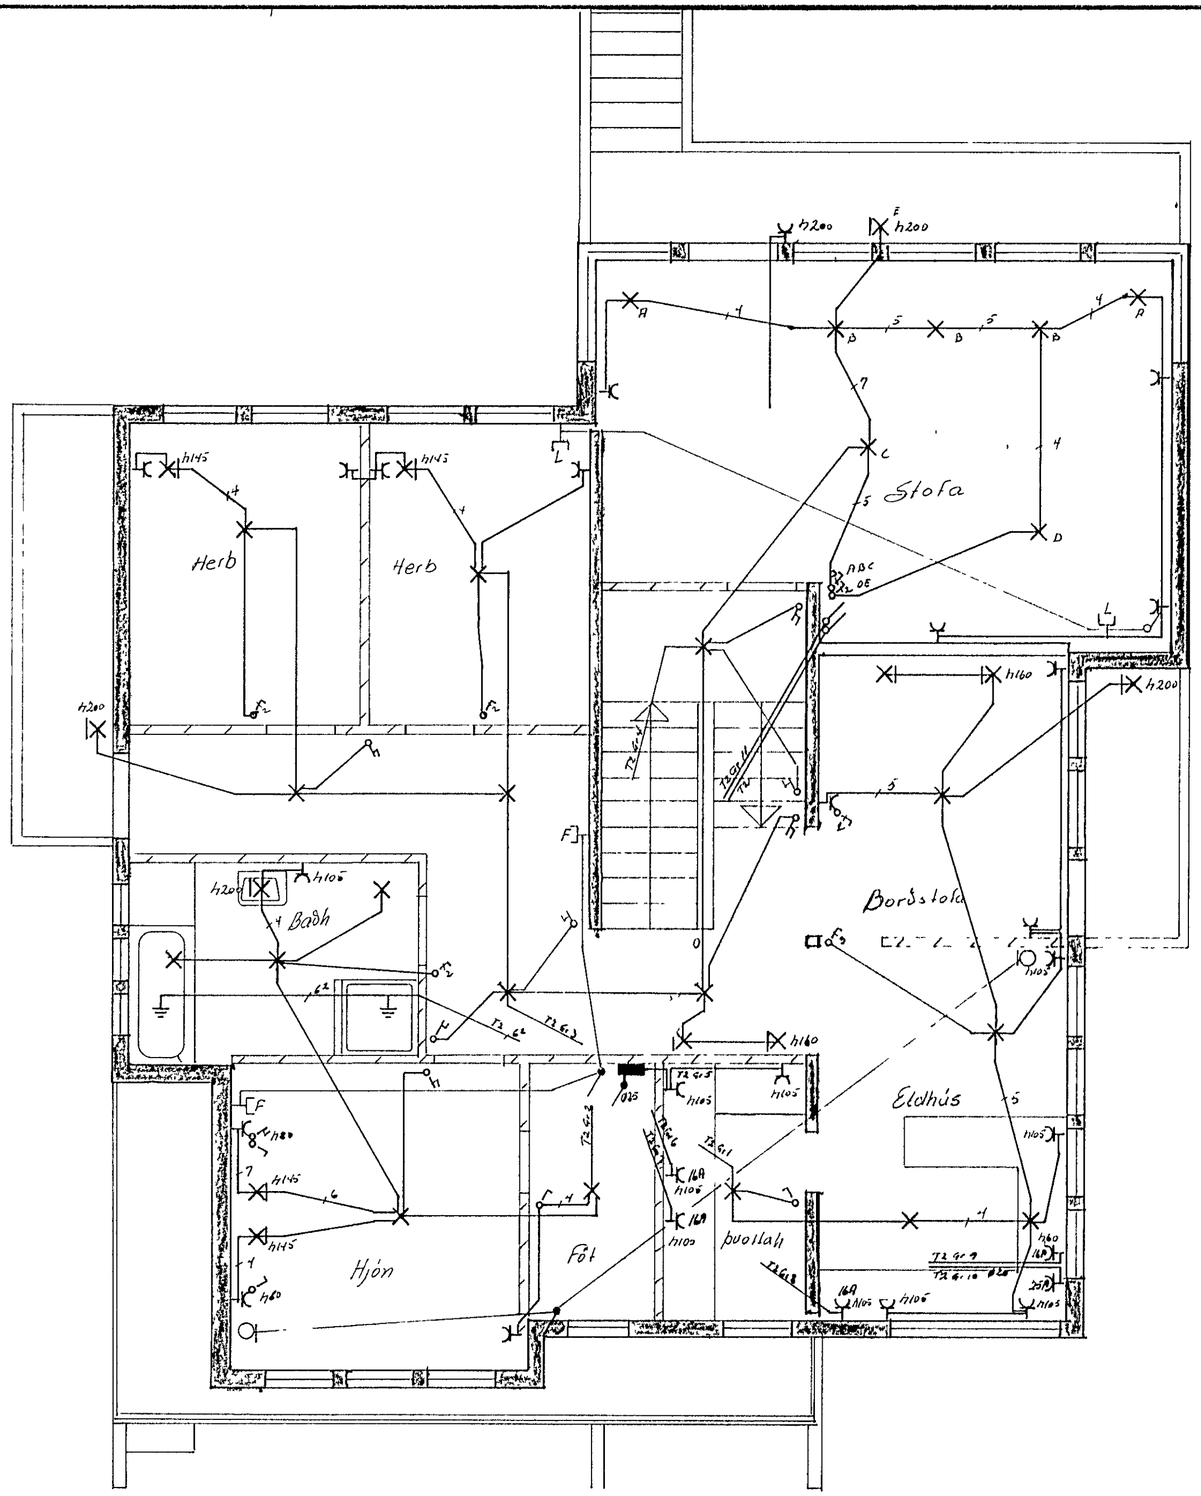

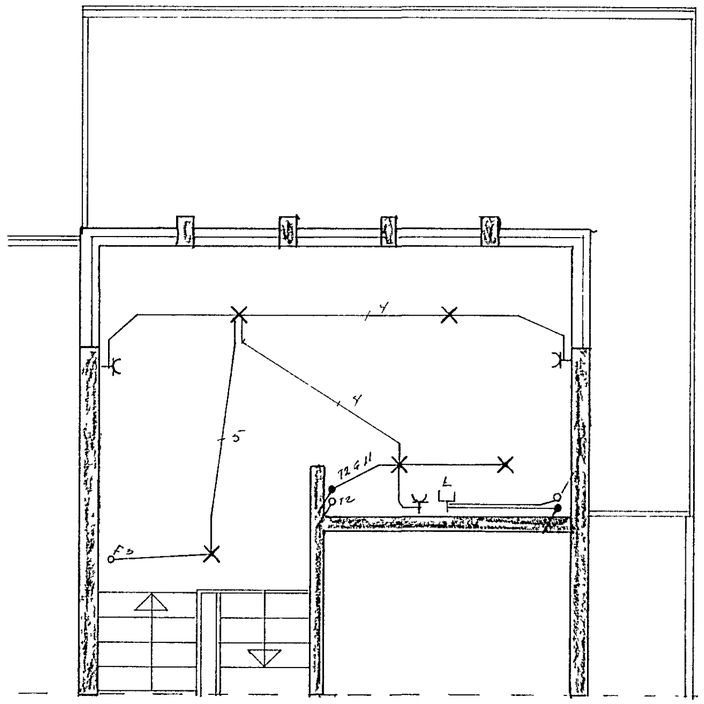

NR	BREYTING	DAGS	BR

Klettagata 12

Raflögn 2 hæð
— " — 3 — " —

HANNAÐ	GG
TEIKNAÐ	GG
DAGS	1-4-88
BLAÐ	2 AF 3
KVARÐI	1-50
VERK NR.	