


GRUNNMYND 1:50

NEDRI HÆÐ

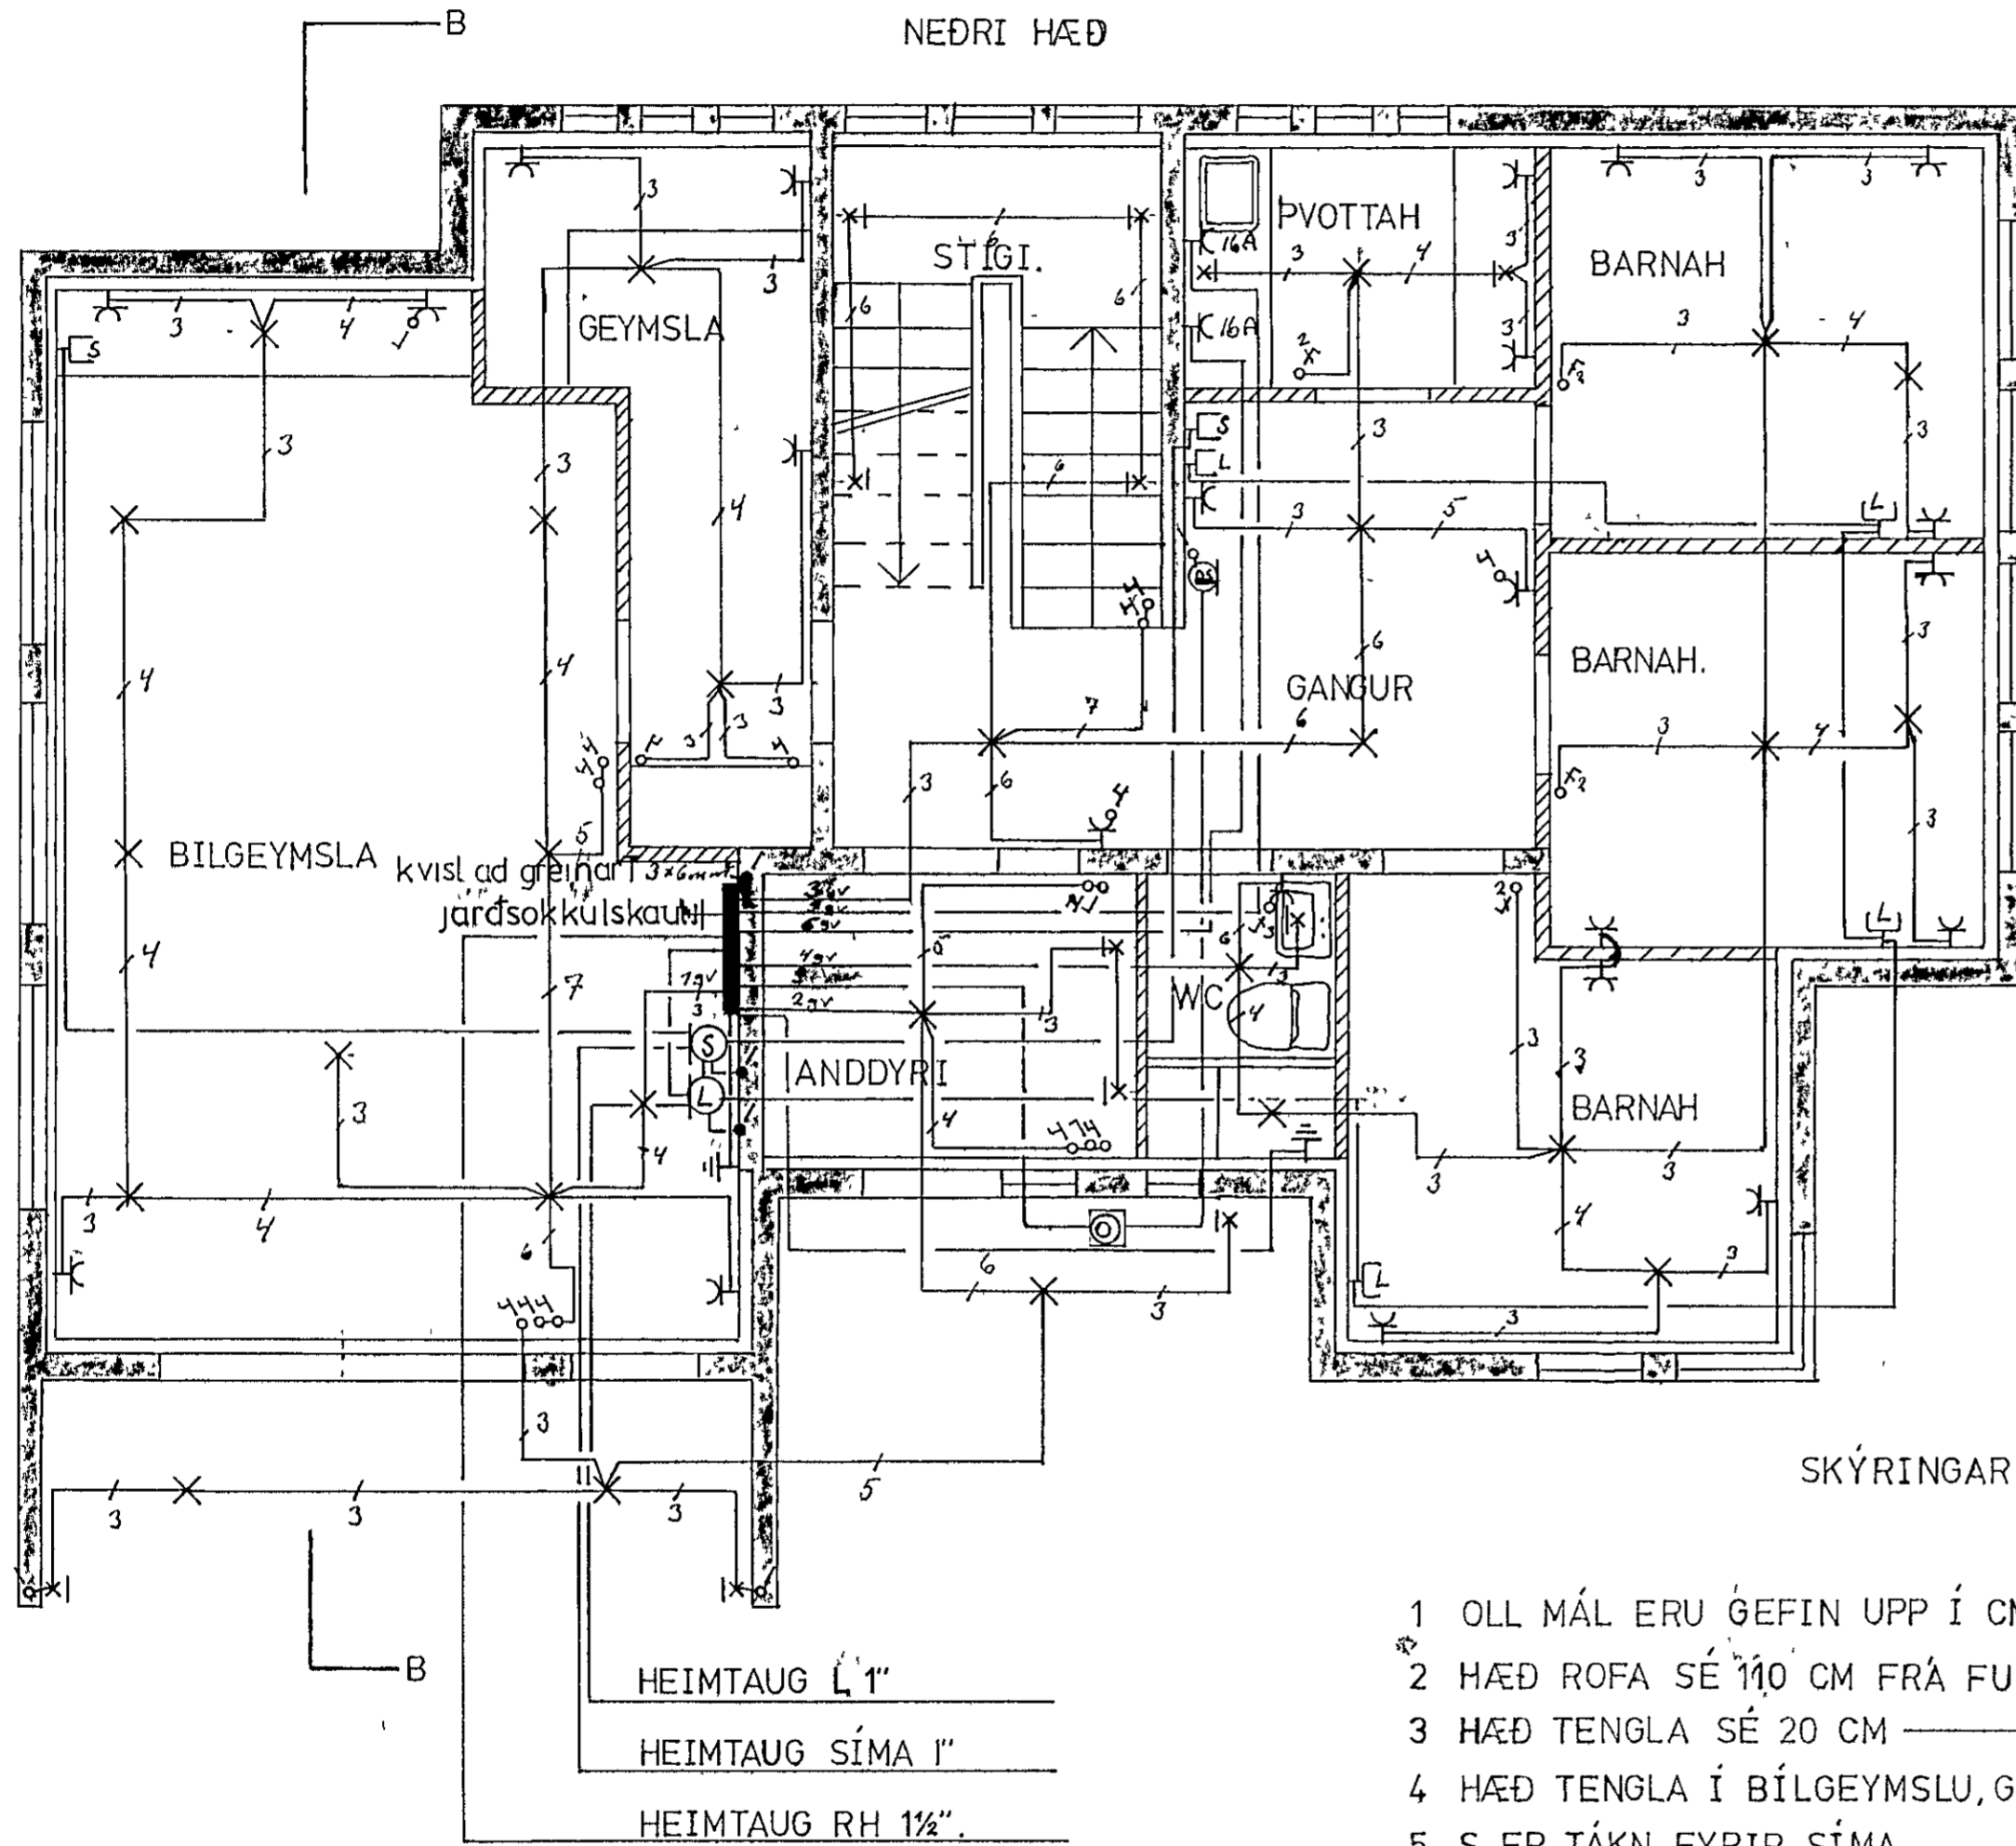

SKÝRINGAR

- 1 OLL MÁL ERU GEFIN UPP Í CM
- 2 HÆÐ ROFA SÉ 110 CM FRÁ FULLFRÁGENGNU GÓLFI
- 3 HÆÐ TENGLA SÉ 20 CM
- 4 HÆÐ TENGLA Í BILGEYMSLU, GEYMSLU OG PVOTTAH SÉU Í 110 CM.
- 5 S ER TÁKN FYRIR SÍMA.
- 6 L ER TAKN FYRIR SJONVARPSLOFTNET.
- 7 PÍPULAGNIR SKULU VERA 3/4" PLASTLAGNIR.
- 8 VÍR SKAL VERA 3 x 1,5mm²
- 9 MÁL STRAUMUR ROFA OG TENGLA SÉ 10A.
- 10 LEGGJA SKAL SOKKULJARÐSKAUT SAMKVÆMT REGLUGERÐ R.V.H.
- 11 SAMTENGINU SKAL GERA Í BADHERBERGI SAMKVÆMT GREIN 338-3 RRV.R.
- 12 ALLAR LAGNIR SKULU VERA SAMKVÆMT REGLUGERÐ RVH.


HEIMTAUG 1"

HEIMTAUG SÍMA 1"

HEIMTAUG RH 1 1/2"

B-B, SNID

MAL 1 50

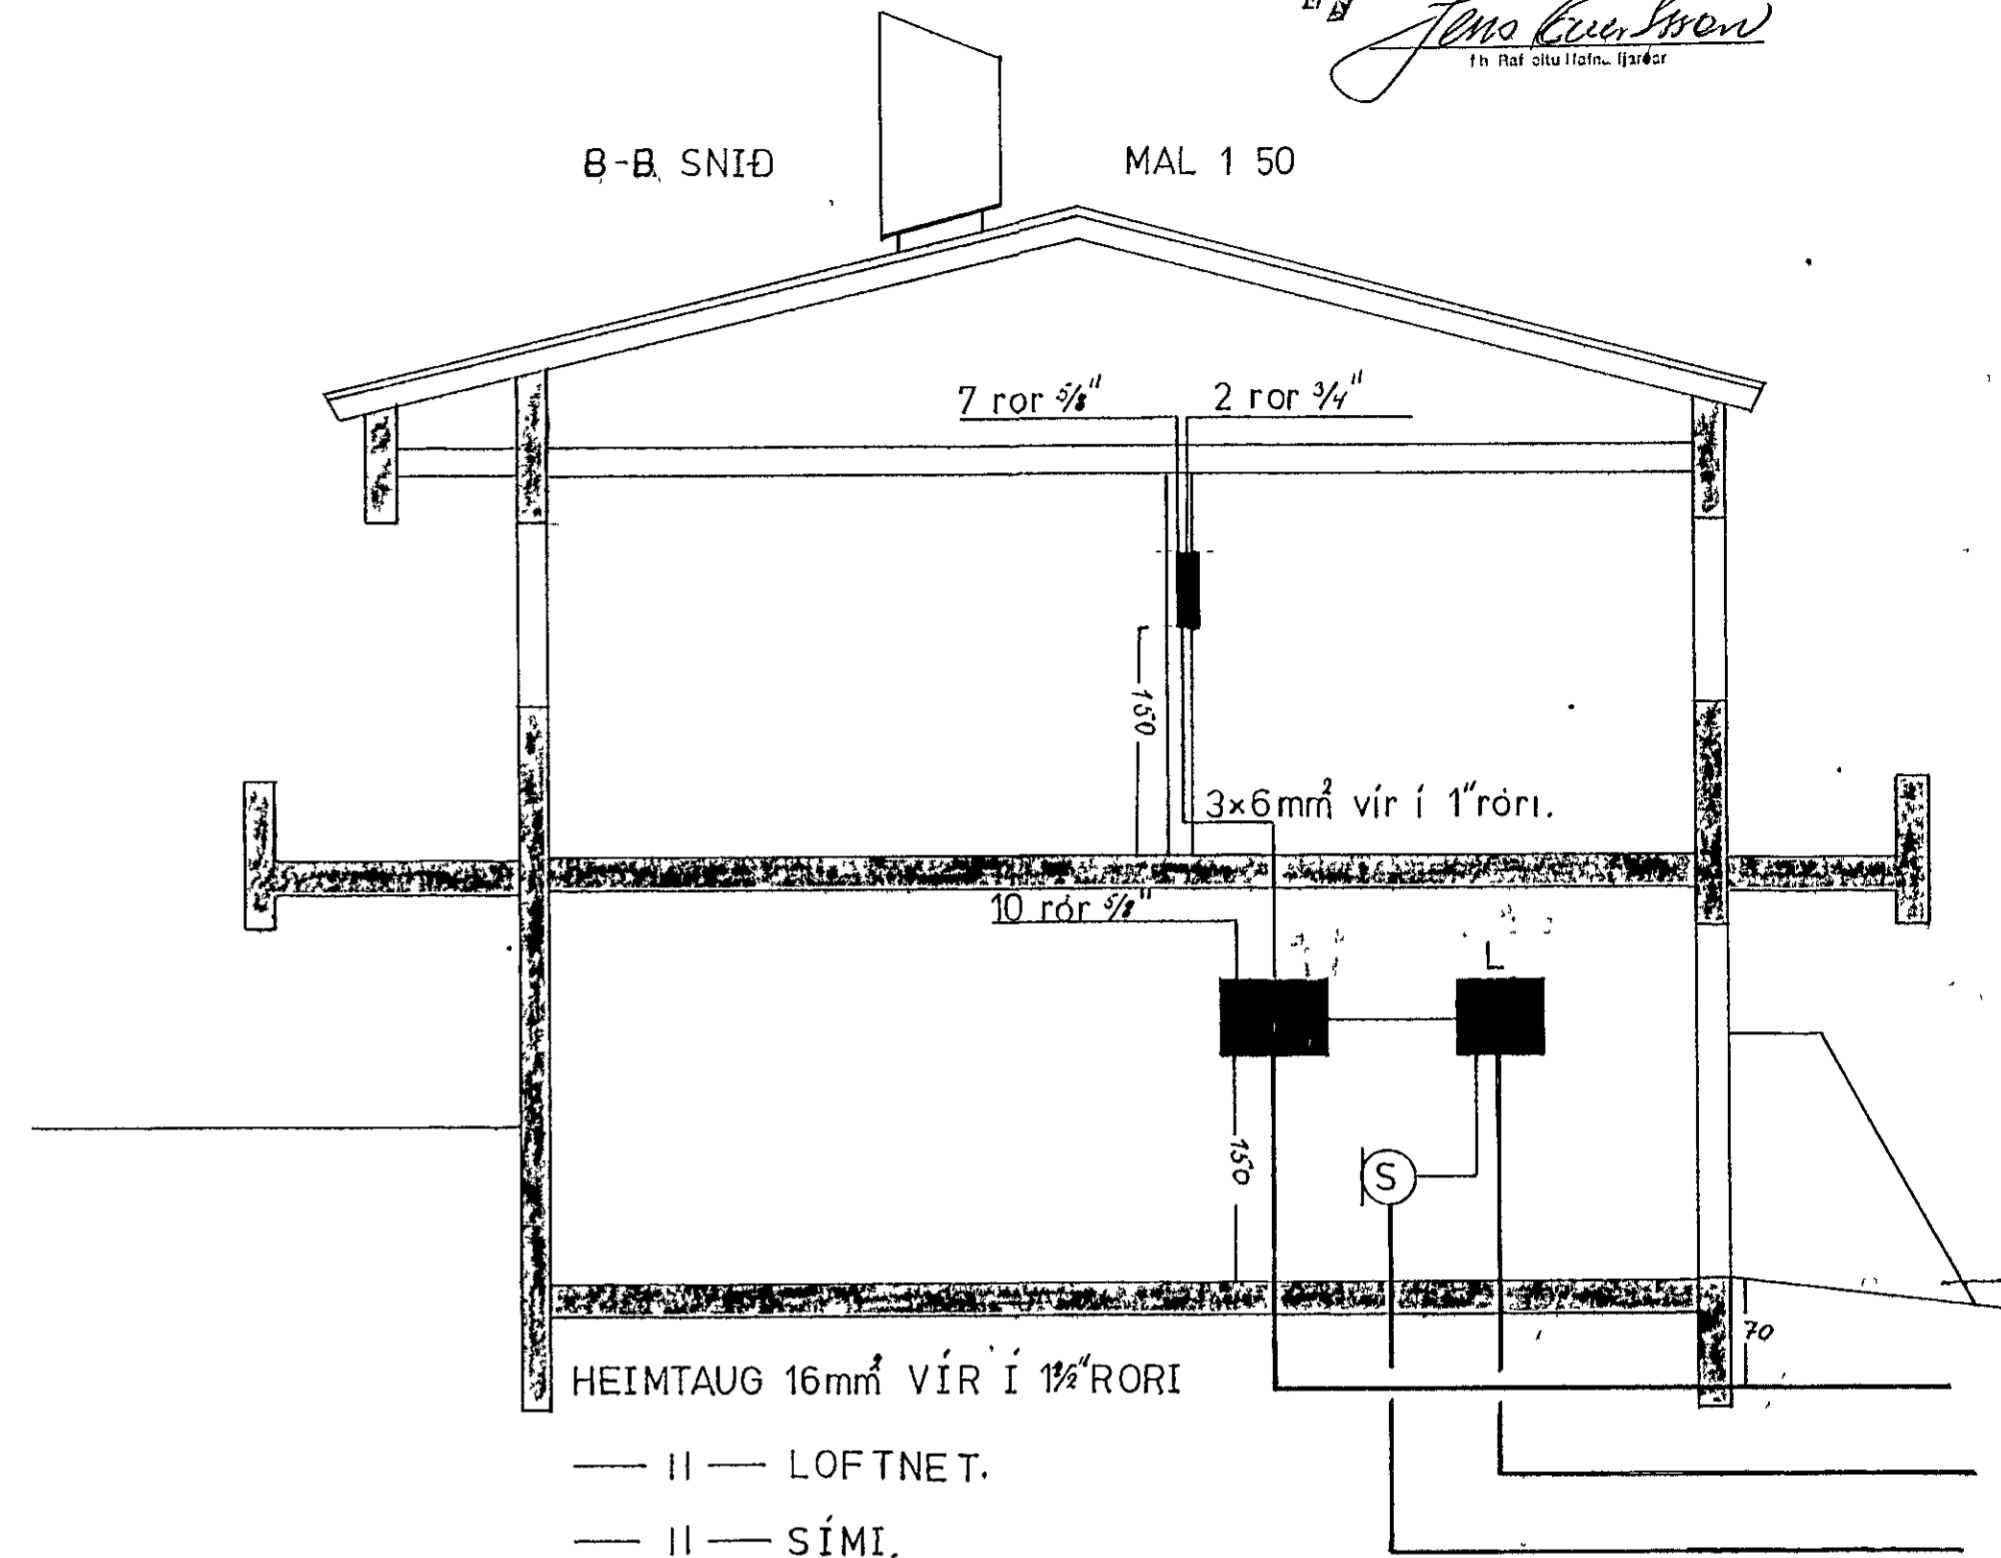

HEIMTAUG 16mm² VÍR Í 1 1/2" RORI

— || — LOFTNET.

— || — SÍMI.

NEMA
 ANNARS
 SÉ GETIÐ

TEIKNING NR 2448

Breytingar	Nr	Dags	Wafn	KLETTAGATA 14 HAFNARFIRDI	
				PÓRIR B GUDMUNDSSON	4 kg, TP 6, 1506
				LYNGMOAR 3 SIMI: 46186	M 1:50