
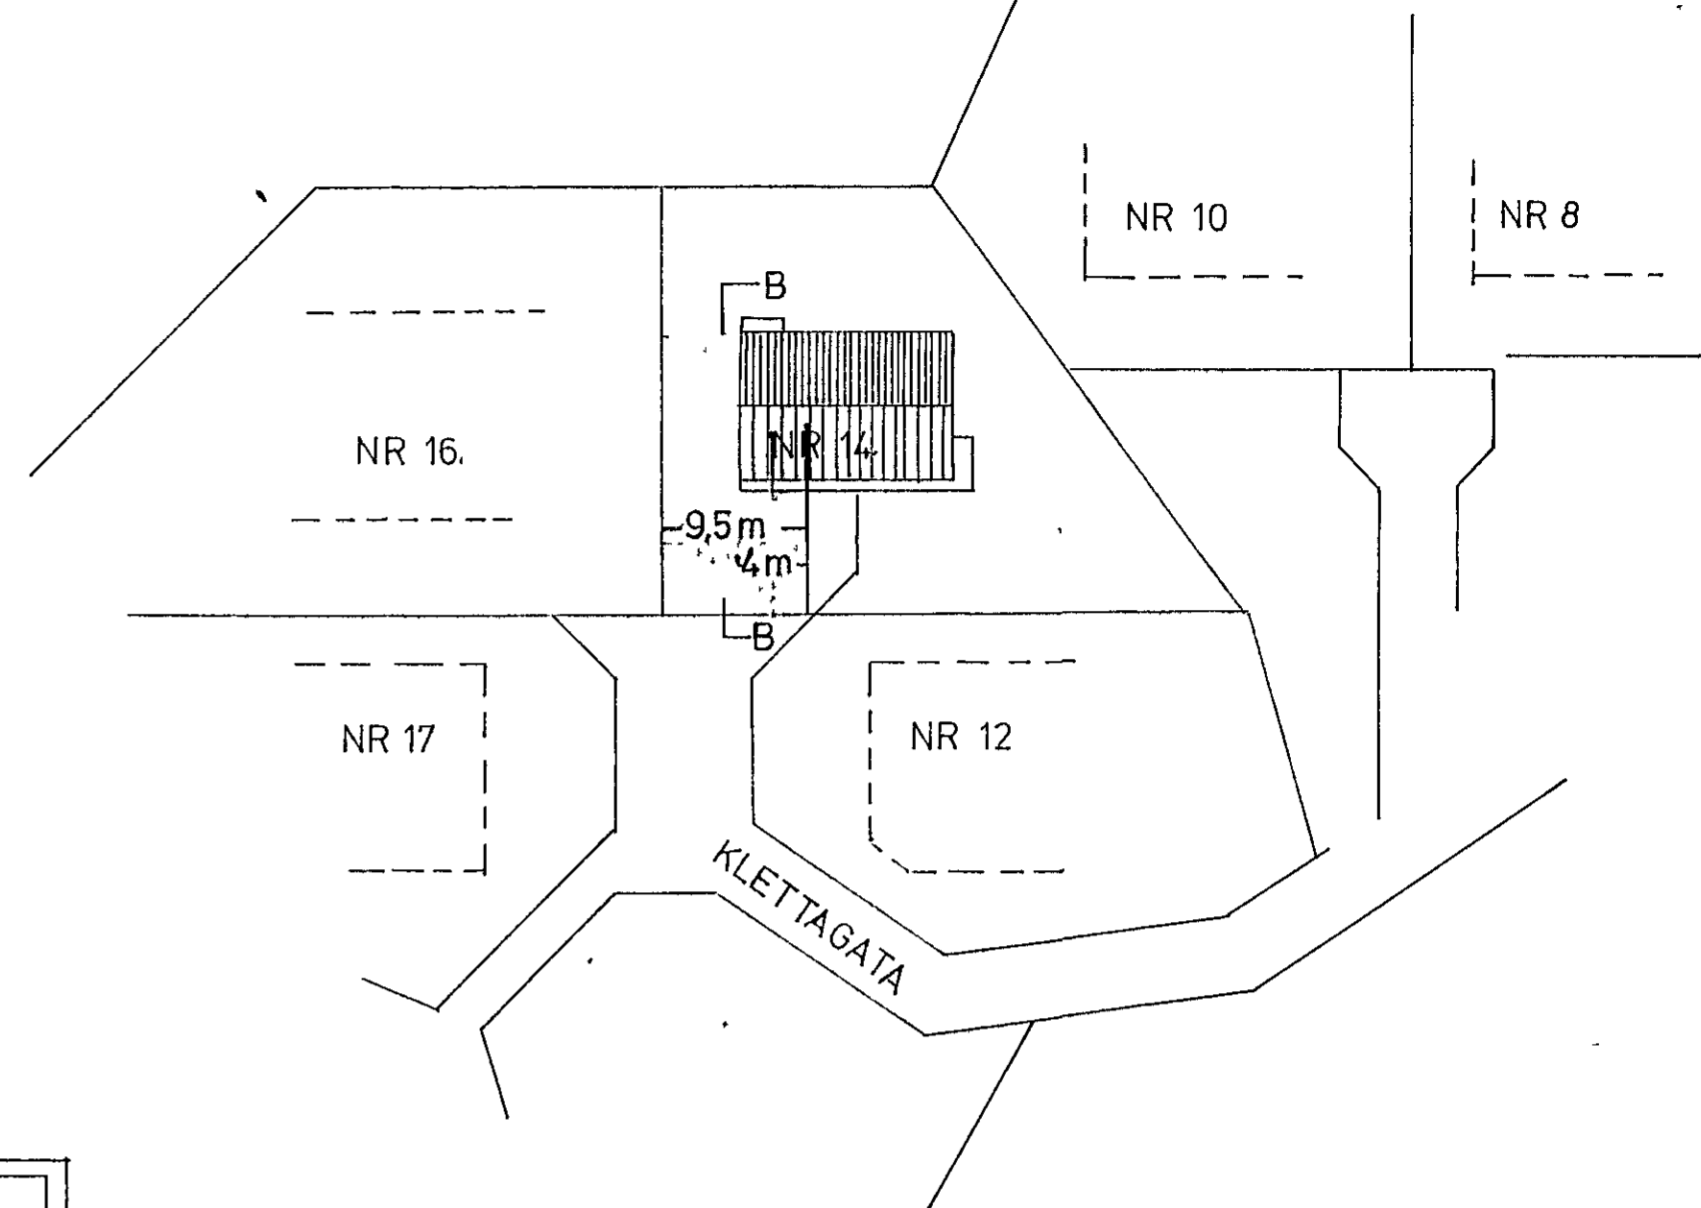


AFSTODUMYND M 1 500

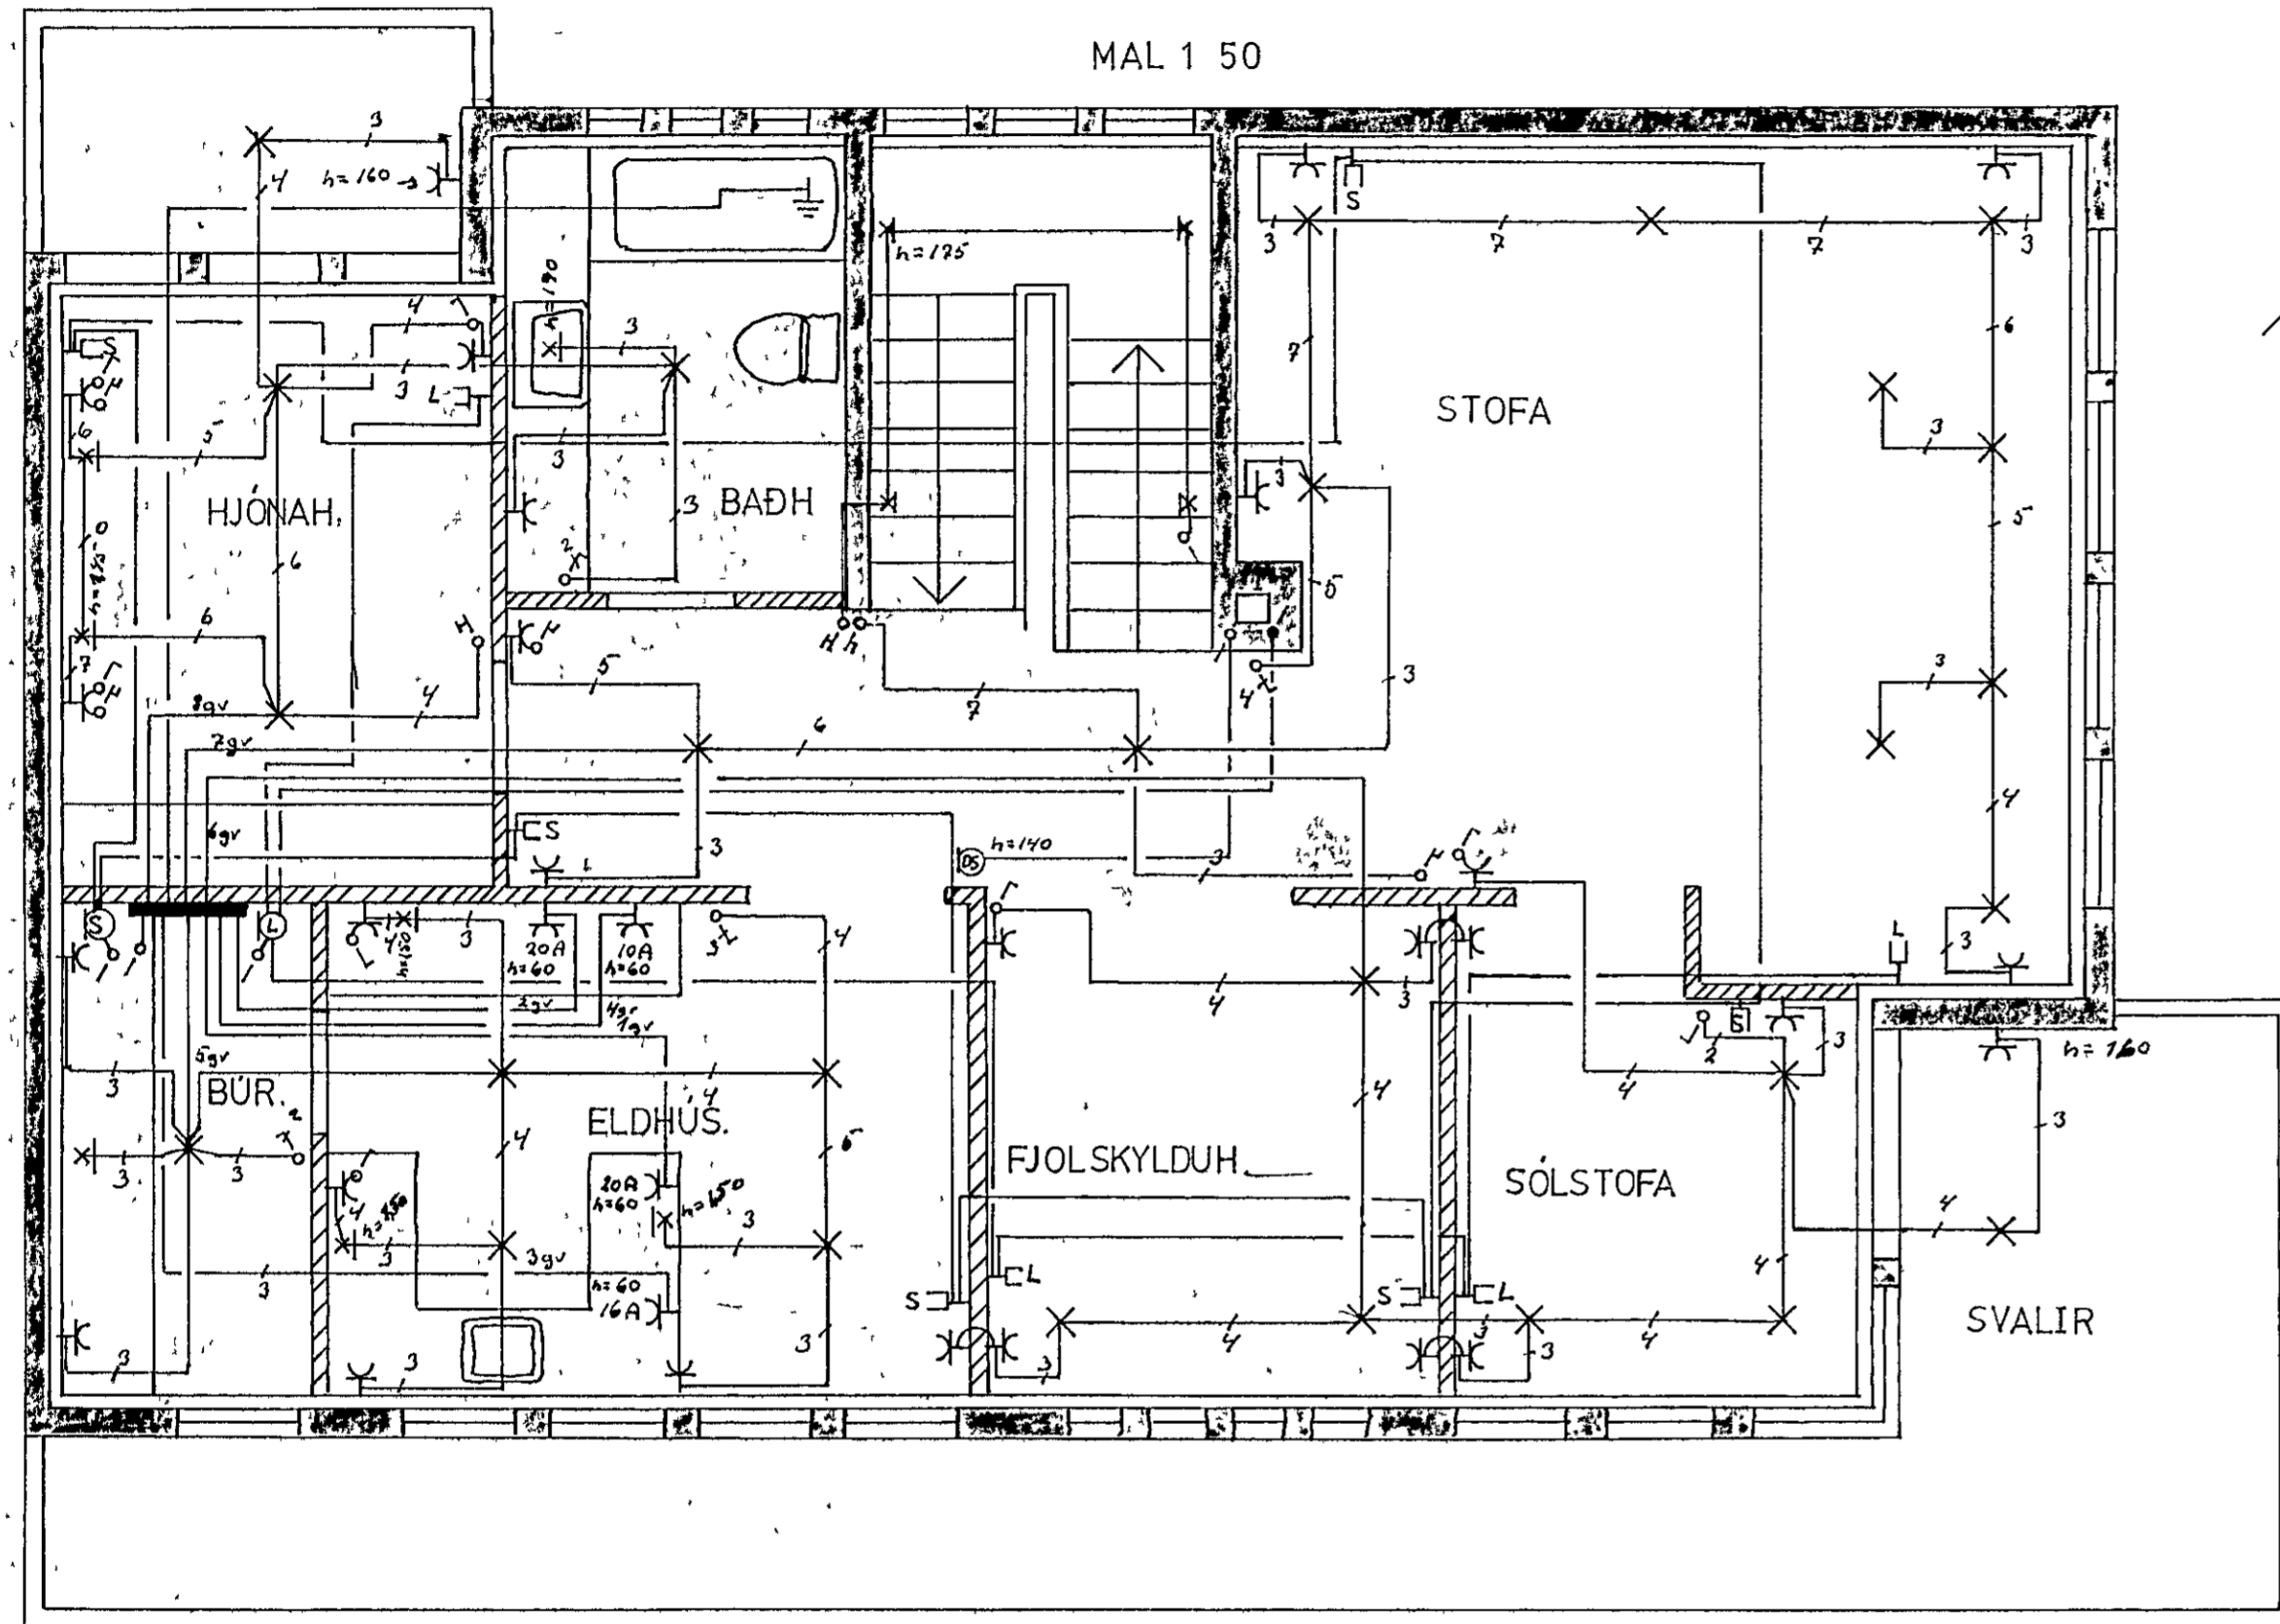

SKÝRINGAR

- 1 ÖLL MÁL ERU GEFIN UPP Í CM
- 2 HÆÐ ROFA SÉ 110 CM FRÁ FULLFRÁGENGNUM GÓLFI
- 3 HÆÐ TENGLA SÉ 20 CM
- 4 HÆÐ TENGLA Í ELDHÚSI, BAÐI OG BÚRI SÉU Í 110 CM
- 5 S ER TÁKN FYRIR SÍMA
- 6 L ER TÁKN FYRIR LOFTNET
- 7 PÍPULAGNIR SKULU VERA 1/2" PLASTLAGNIR
- 8 VÍR SKAL VERA 3x1,5mm²
- 9 MÁL STRAUMUR ROFA OG TENGLA SÉ 10A
- 10 SAMTENGINU SKAL GERA Í BAÐHERBERGI SAMKVÆMT GREIN 338-3 RR.VR
- 11 ALLAR LAGNIR SKULU VERA SAMKVÆMT REGLUGERÐ RVH,

NEMA
ANNARS
SÉ GETIÐ

Breytingar			KLETTAGATA 14 HAFNARFIRÐI	
Nr	Dags	Nafn		
			ÞÓRIR B GUÐMUNDSSON.	h.p.g.r.p.g.s.p.g
			LYNGMOAR 3 SIMI 46186.	
			RAFLOGN.	