
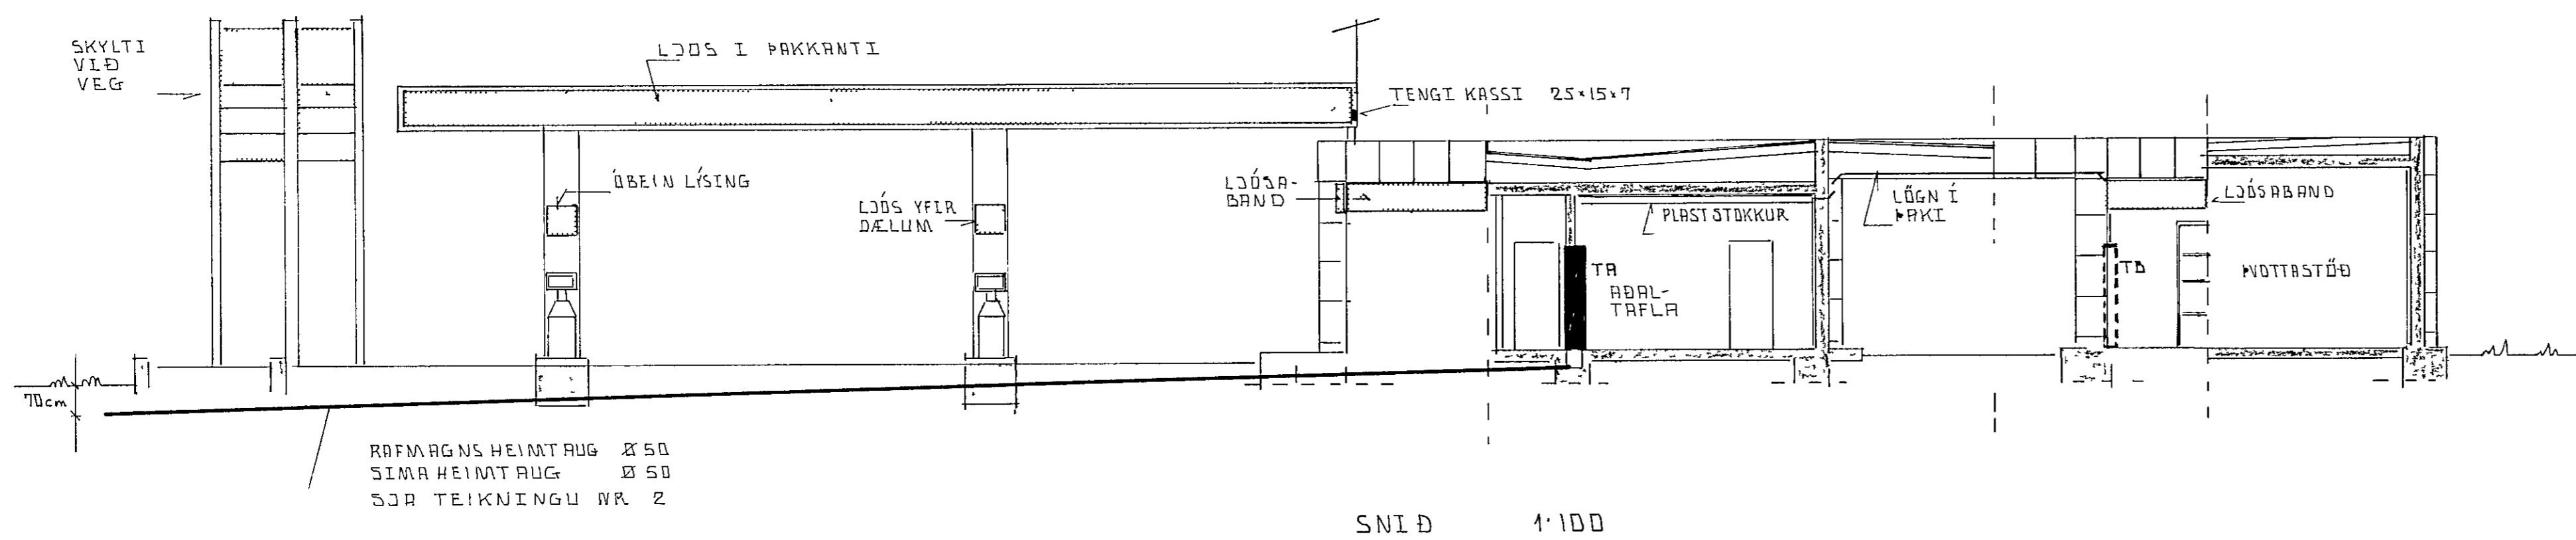


SKÝRINGAR

ÖLL MÁL ERU Í CM FRÁ FULLFRÁGEGNU GÓLFI  
 HÆÐ RÓFA OG TENGLA ER 110cm  
 ÓMÆKT RÓFA ERU Ø 16mm PLASTRÓR MEÐ  
 ÞREMUR IÐRÆTTARVIRNUM  
 MÁLMÓSTRAUMUR RÓFA ER MINNST 10A EN  
 TENGLA 16A  
 ALLAR RÓFA OG TENGLADÓSIR ERU KRINGLÓTTAR  
 VEGGLÓSA- OG DÓSIR FYRIR ÞÓFVARNA KERFI  
 ERU KRINGLÓTTAR Ø 50mm  
 VARNARÁÐSSTÖFUN GEGN OF HÁRRI SNERTI SPENNU  
 EÐ LEKASTRAUMS RÓFA VÖRN NEMA AÐ LEKASTRAUMS-  
 RÓFUM SKAL VERA TVÖFÖLD EINGRÖM  
 TVÖ NEDSTA JÄRN Í SÖKLUM SKAL TENGJA SAMAN  
 OG TENGJA VIÐ HLÍÐARTUGAR LISTA  
 DÝPT JARÐSTRENGJA SKAL AÐ JAFNAÐI VERA  
 70cm UNDIR ENDANLEGU YFIRBORÐI  
 SÖNDA SKAL VEL UNDIR OG YFIR STRENGI EÐA  
 RÓR OG MÆKJA LEGU ÞEIRRA MEÐ VIÐVÖRUNAR-  
 BÖRÐA 30 cm YFIR ÞEIM

Samþykkt 24.4.1987  
 VEGNA FULLNADARÉGGANGS  
*Albert Þorsteinsson*  
 E. Þ. Hafsteinsson

Inntak samþykkt 22.4.1987  
 E. Þ. RAFVEIÐU HAFSTEINSSONAR  
*Albert Þorsteinsson*

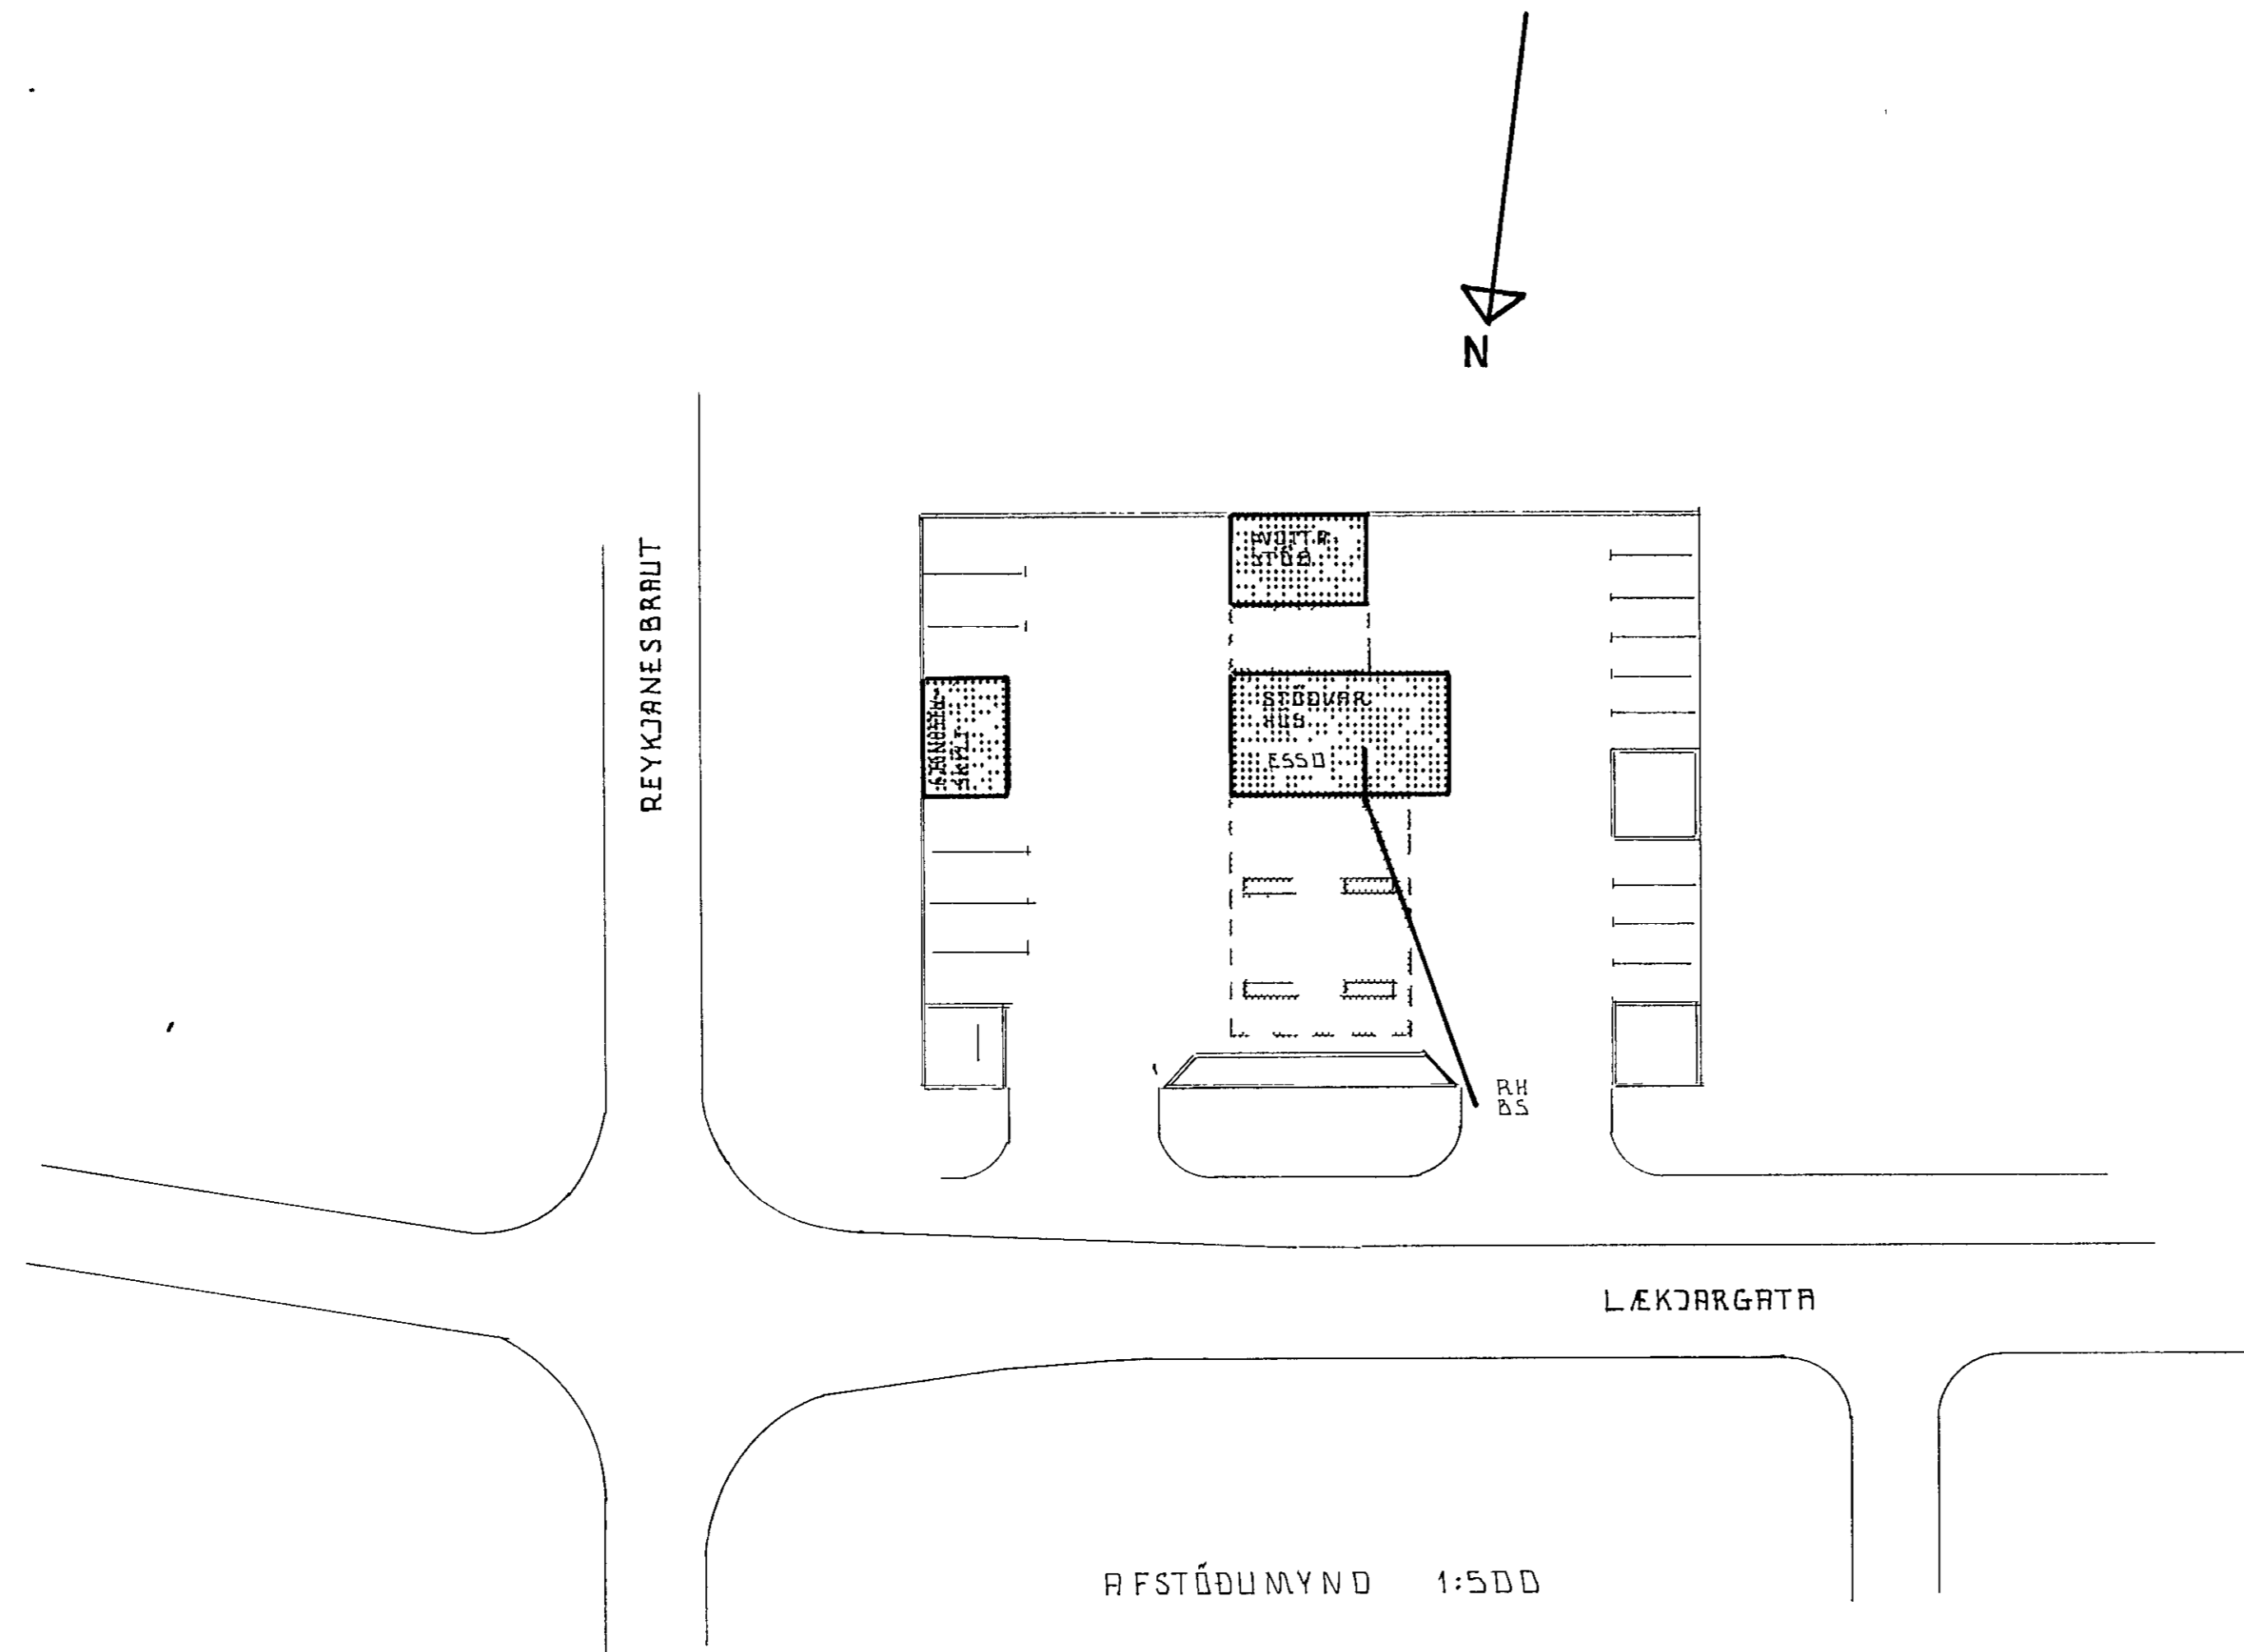

TEIKNING NR. 2472

OLÍUFÉLAGIÐ HF LÆKJARGÖTU 31 HAFNAF

ELTÆKNI  
 EGILL HJARTAR  
 HARNÚLA 40  
 SÍMI 689292

AFSTÖÐUMYND  
 SNIÐ OG SKÝRINGAR

NR	1	FRH	2
KVARNI	1:500	1:100	
DAGS	FEB '87		
SAM	<i>Regeri</i>		