

Samþykkt 25.5.1987  
 VEGNA FULLNADARFRÁGANGS  
*Alfredur Björnsson*  
 Eign Rafveitu Hálfarjarðar


Ísl. Rafveitu Hálfarjarðar  
 Rafveitu Hálfarjarðar  
 HÚSVEITA TENGIST Á S-FASA  
 P.K.

ALMENNAR SKÝRINGAR


1. Pípur eru  $\phi 16\text{mm}$  og yfir  $3 \times 1,5^2$
2. Hæð rofa frá fullfrágengnu gólfi 100cm
3. Hæð tengla frá fullfrágengnu gólfi 15cm
4. Hæð síma- (F), loftnets- (L), hátalara- (H) og dýrasíma (D) tengla sé 15cm frá fullfrágengnu gólfi
5. Málstraumur rofa og tengla er 10 Amper

Fyrirnefnd atviki gilda nema annars sé getið

6. Greinar eru ekki sýndar í öllum tákvikum að toflu en eru þá merktar viðkomandi toflu
7. Pípur merktar "TKS" leggjast að inntakskassa síma
8. Pípur merktar "TKL" leggjast að inntakskassa loftnets
9. Jarðginda skal pípukerfi fyrir heita og kaldvatnsloft fyrir utan ystu samskeyti

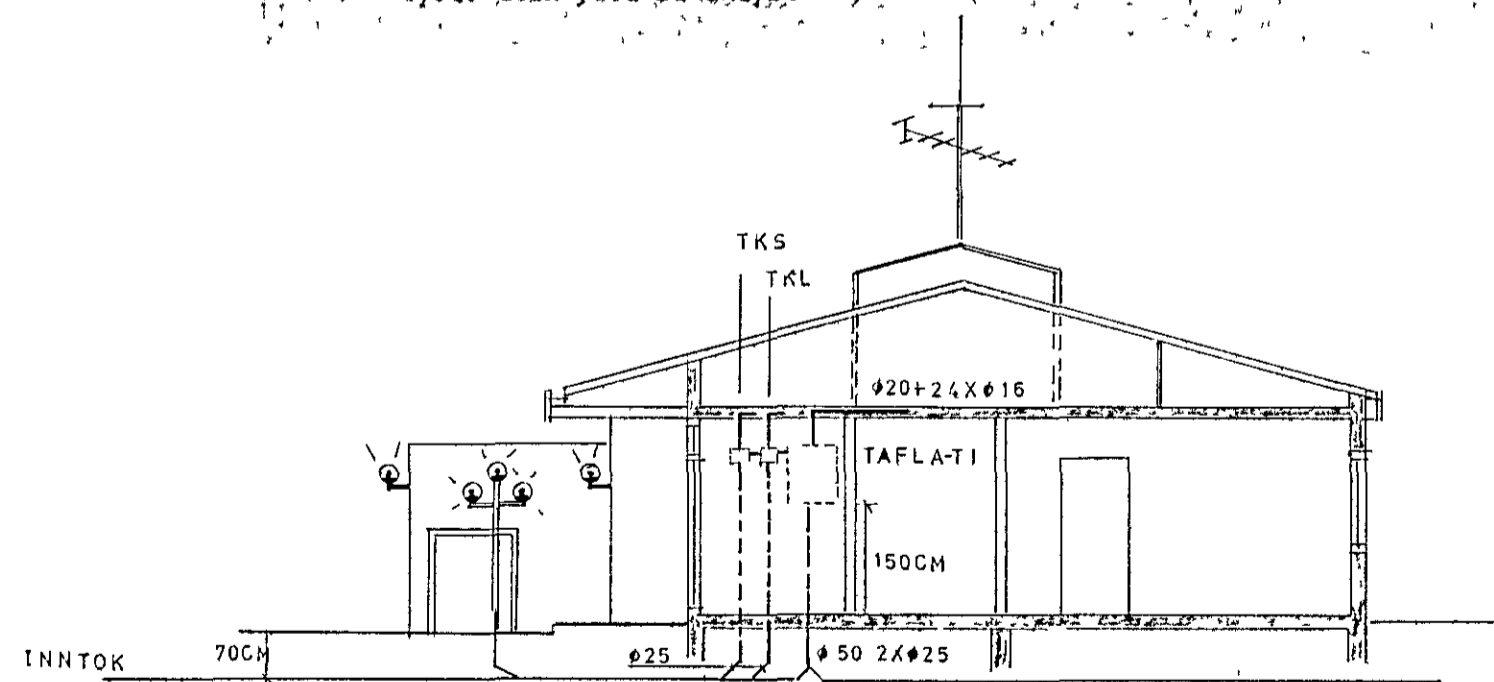

SNID AA M 1100

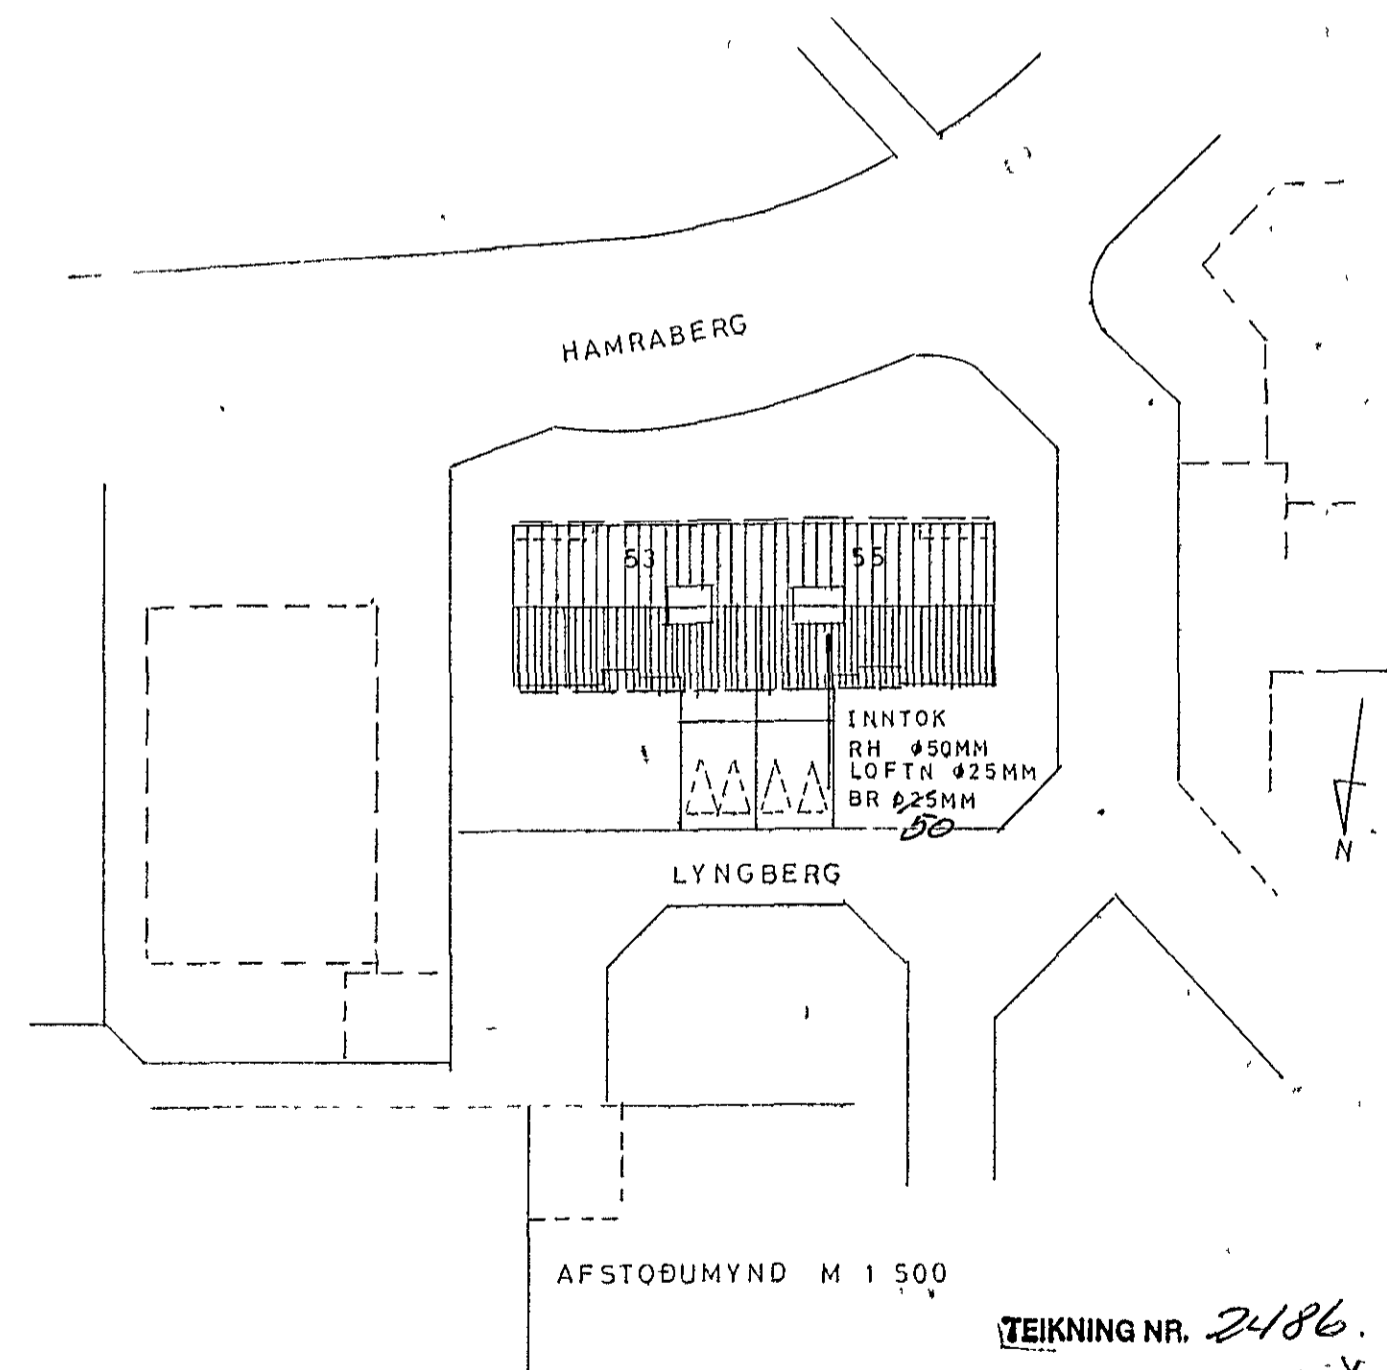

AFSTODUMYND M 1 500

TEIKNING NR. 2486.

Dags SEPT 1986	Hann /tekn AA/AA Yfirfarið	Samb <i>Kjartan A</i>	M kv ⊕
Heiti LYNGBERG 55, HAFNARFIRÐJ RAFLAGNATEIKNINGAR SNID AFSTODUMYND			Kemur í stað Vikur fyrir.
Tilvisun 1966			Útreikn
			Nr 1