


Löftnetapípa út úr vegg, sbr. grunnmynd

Út úr grunnni liggja 2- 1 1/2\"/>

Heimtaug, 380/220V, 3-fasa, 63A, 2\"/>

Símaheimtaug, 1 1/2\"/>

Aukapípa út úr grunnni, 1 1/2\"/>

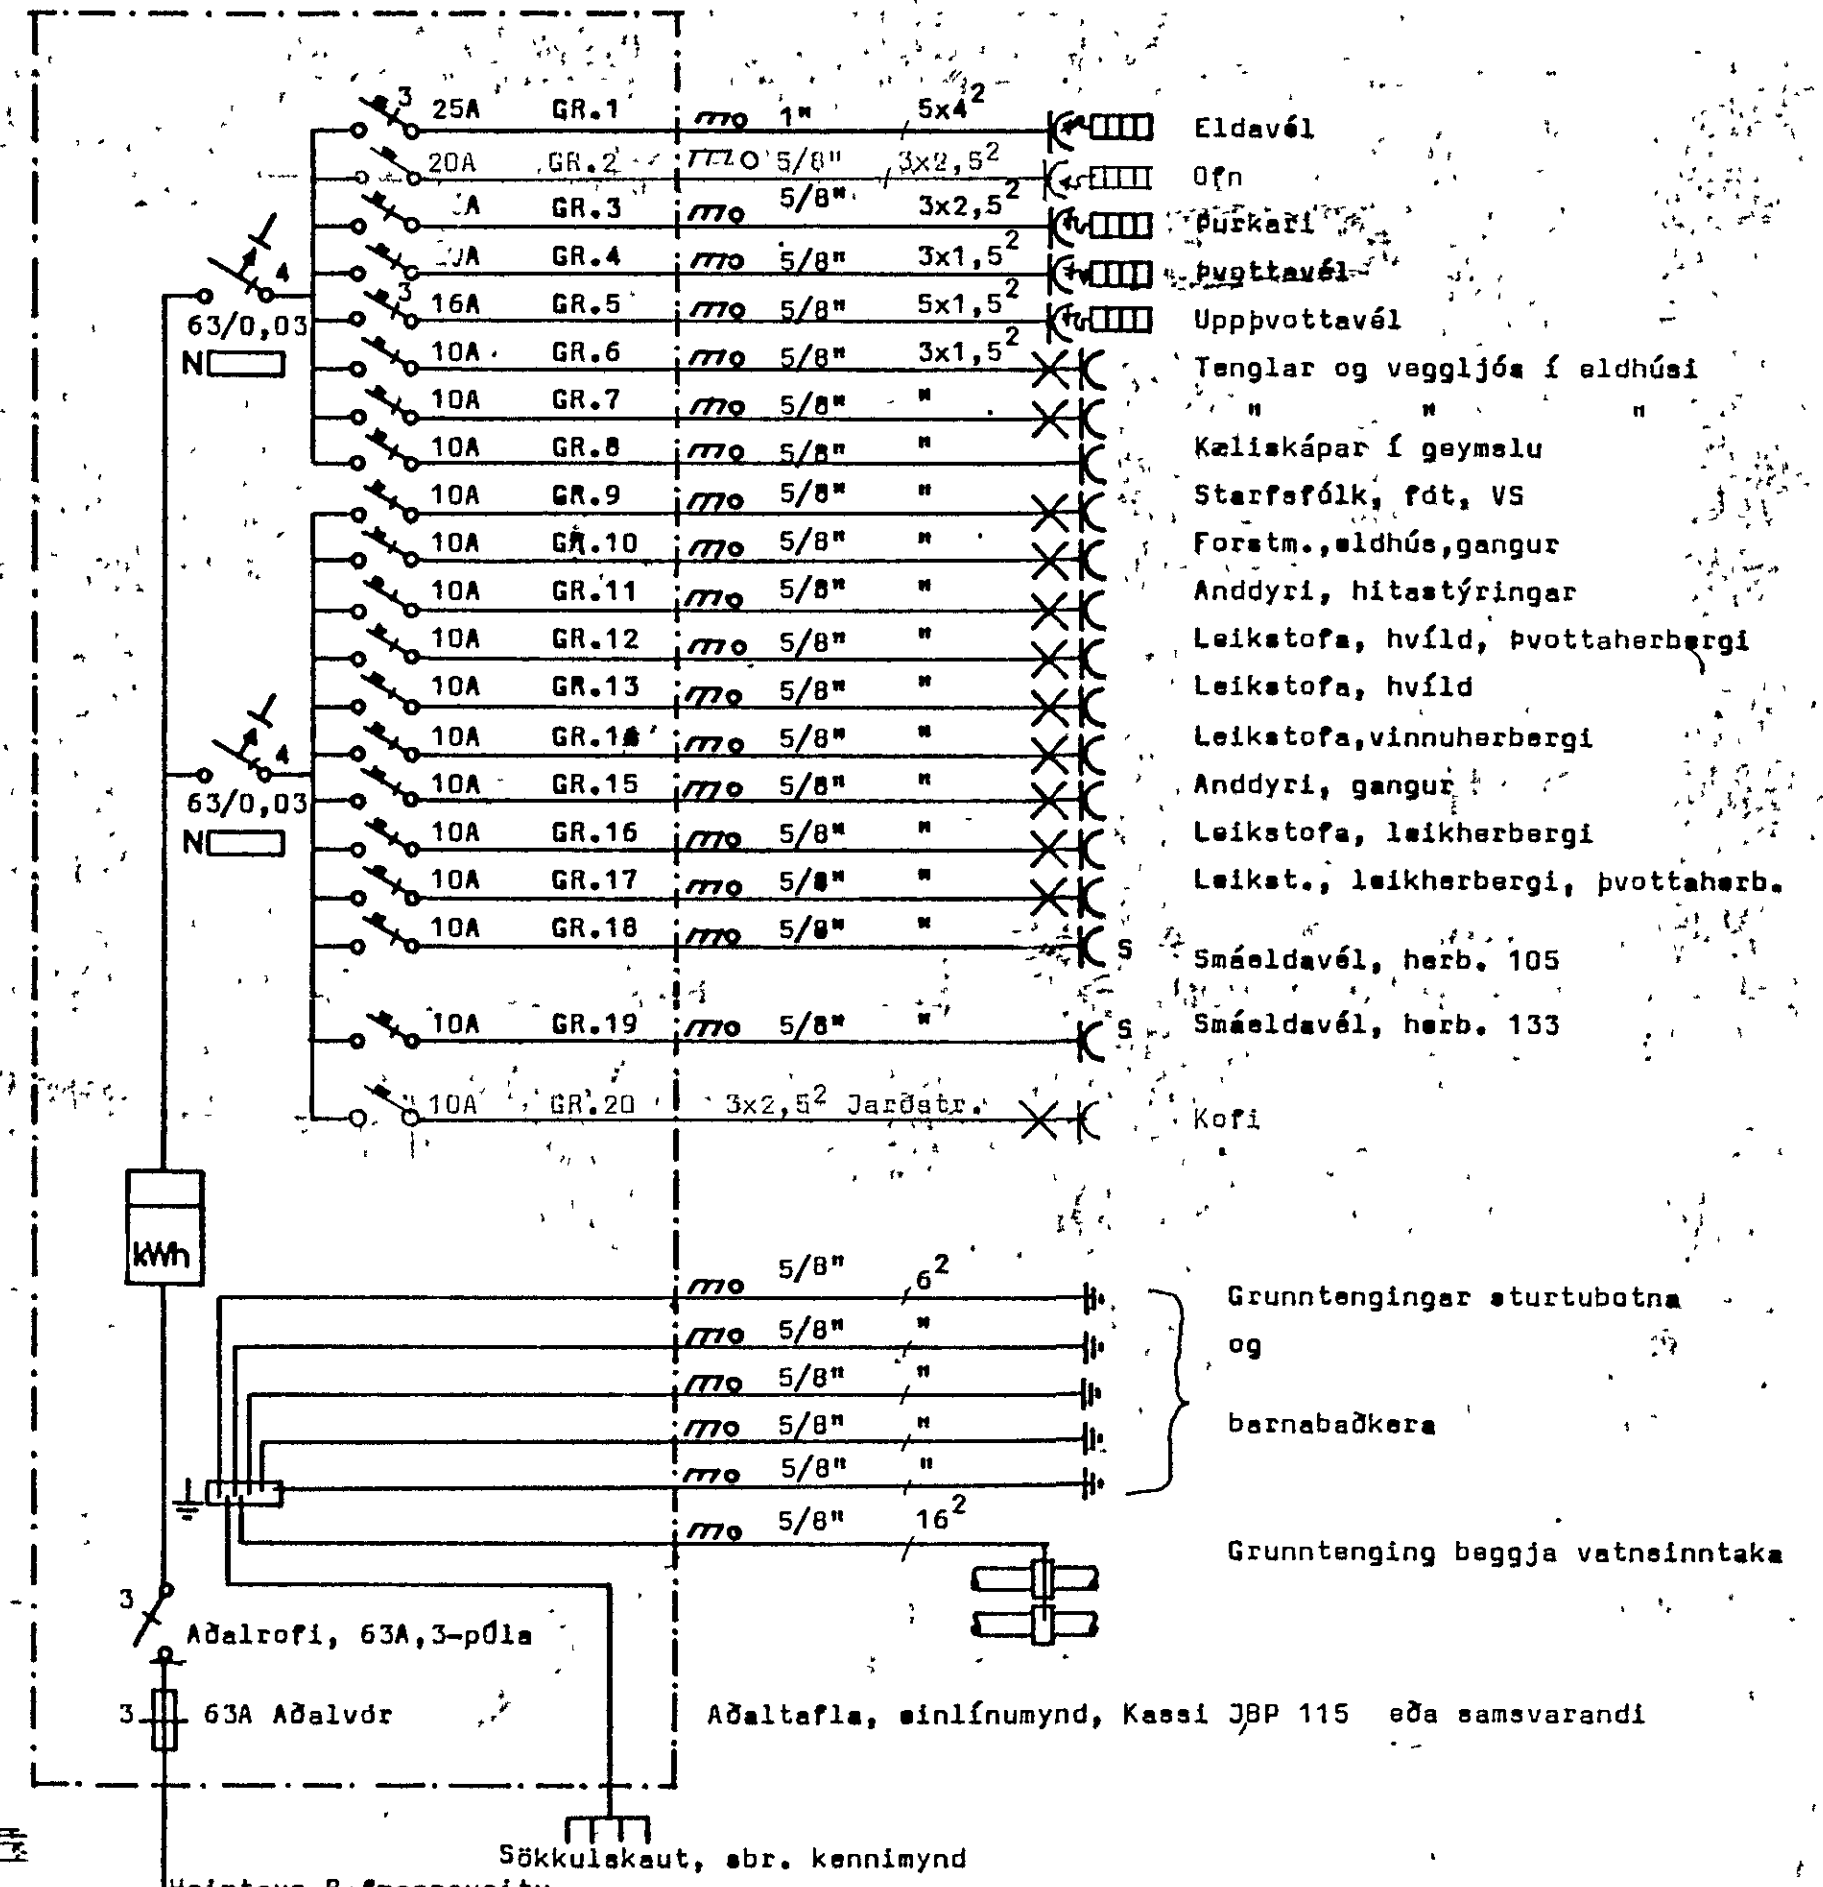

Sökkulokaut, sbr. kennimynd

Heimtaug Rafmagnsveitu
63A, 380/220V, 3-fasa
í 2\"/>

25A	GR.1	mo	1"	5x4 ²	☒	Eldavél
20A	GR.2	mo	5/8"	3x2,5 ²	☒	Ofn
20A	GR.3	mo	5/8"	3x2,5 ²	☒	Þurkarí
20A	GR.4	mo	5/8"	3x1,5 ²	☒	Þvottavél
16A	GR.5	mo	5/8"	5x1,5 ²	☒	Uppþvottavél
10A	GR.6	mo	5/8"	3x1,5 ²	☒	Tenglar og veggljósa í eldhúsi
10A	GR.7	mo	5/8"	"	☒	" " " "
10A	GR.8	mo	5/8"	"	☒	Keliskápar í geymslu
10A	GR.9	mo	5/8"	"	☒	Starfsfólk, fdt, VS
10A	GR.10	mo	5/8"	"	☒	Foretm., eldhús, gangur
10A	GR.11	mo	5/8"	"	☒	Anddyri, hitastýringar
10A	GR.12	mo	5/8"	"	☒	Leikstofa, hvíld, þvottaherbergi
10A	GR.13	mo	5/8"	"	☒	Leikstofa, hvíld
10A	GR.14	mo	5/8"	"	☒	Leikstofa, vinnuherbergi
10A	GR.15	mo	5/8"	"	☒	Anddyri, gangur
10A	GR.16	mo	5/8"	"	☒	Leikstofa, leikherbergi
10A	GR.17	mo	5/8"	"	☒	Leikst., leikherbergi, þvottaherb.
10A	GR.18	mo	5/8"	"	☒	"
10A	GR.19	mo	5/8"	"	☒	Smældavél, herb. 105
10A	GR.20	mo	5/8"	"	☒	Smældavél, herb. 133
10A	GR.20	mo	5/8"	3x2,5 ²	☒	Jarðatr. Kofi

mo 5/8" 6²

mo 5/8" "

mo 5/8" "

mo 5/8" "

mo 5/8" "

mo 5/8" 16²

Grunntengingar sturtubotna og barnabaðkera

Grunntenging beggja vatnsinntaka

Aðalrofi, 63A, 3-póla

63A Aðalvdr

Aðaltafla, einlínunmynd, Kassi JBP 115 eða samsvarandi

BREYTT	DAGS	LYSING	TEIKNAD
SIGURÐUR HALLDÓRSSON			
RAFMAGNSVERKFRÆÐINGUR MÁVANESÍ 11 SÍMI 43877			
HANNAÐ SIC	TEIKNAD SIC	Dagheimili - Leikskóli	
YFIRF	SAMB	Raflögn	
KVARDI	DAGS.	Snið, einlínunmynd	
1150	sept. '84	BLAÐ 4 AF	
			1D-1-94A