


Öll mál eru gefin í cm, frá fullfrágengnu gólfi.  
 Lagnir skulu vera NYM stengalagnir samkvæmt  
 VDE eða samsvarandi staðli. Lagnir þessar skulu  
 lagðar í rennum og frá rennum að rofum,  
 tenglum og tækjum með 3. leiða kapallögn.  
 Ljós skulu hanga í stálvir. Hæð tengla og rofa  
 skal vera 110cm. F=sími.



Nema  
 annars  
 sé getið  
 í uppráttum

Sambýkkt 26-1-1987  
 VEGNA FULLNADARFRAGANGS  
*Floro Ben Jonow*  
 FH Pól, Citu Hafnarfjarðar

Inntok sambýkkt 26-1-1987  
 FH RAFVEITU HAFNARFJARÐAR  
*Albert Þinnsteinsson*

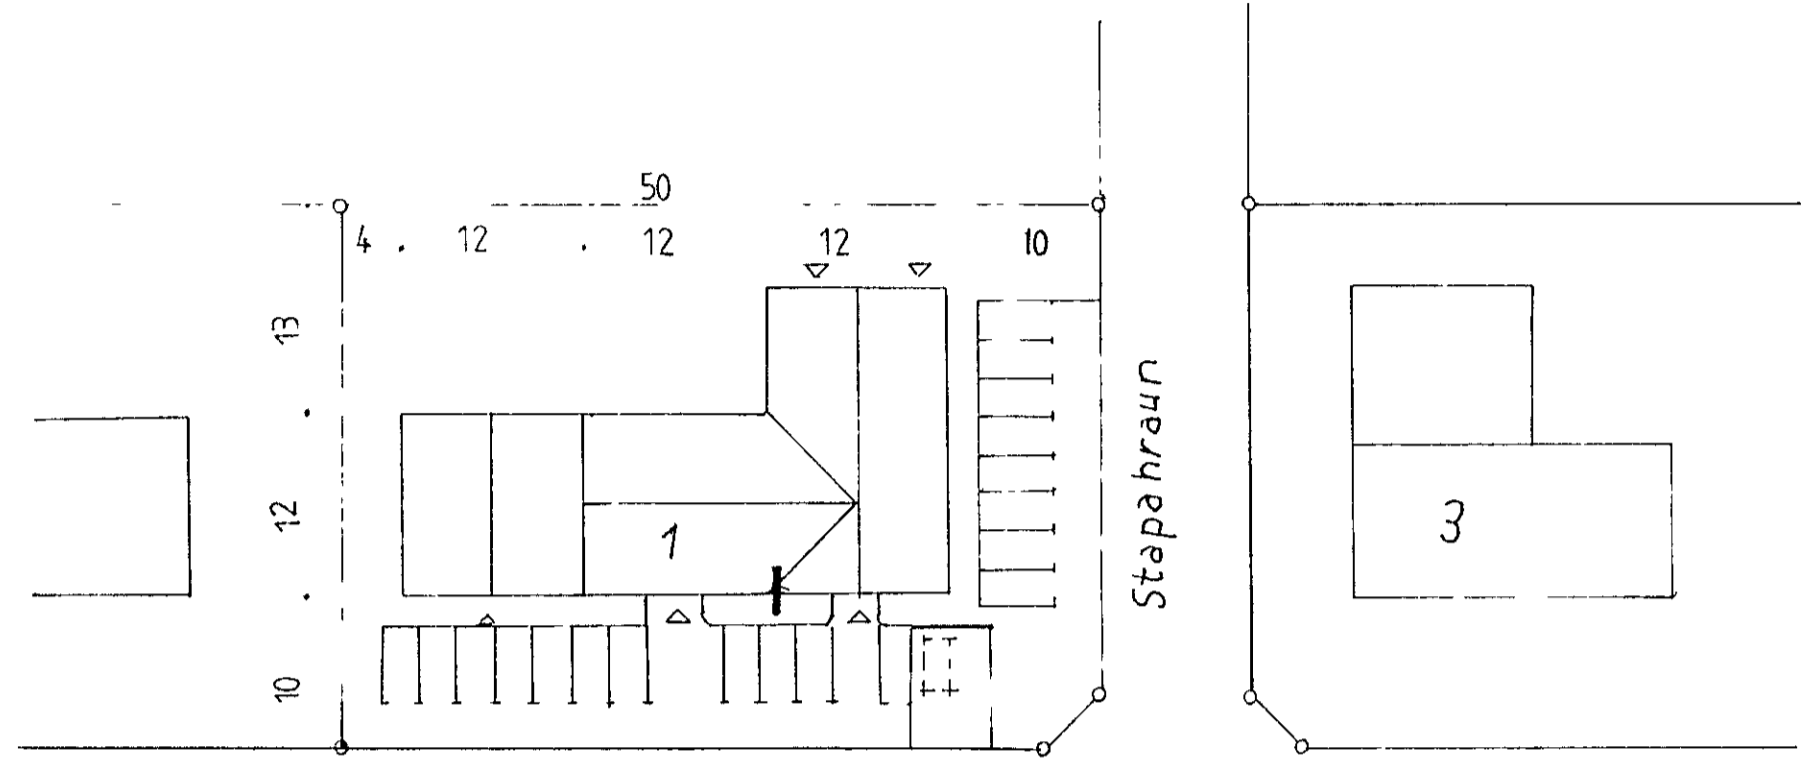

SKutahraun  
 M = 1 500

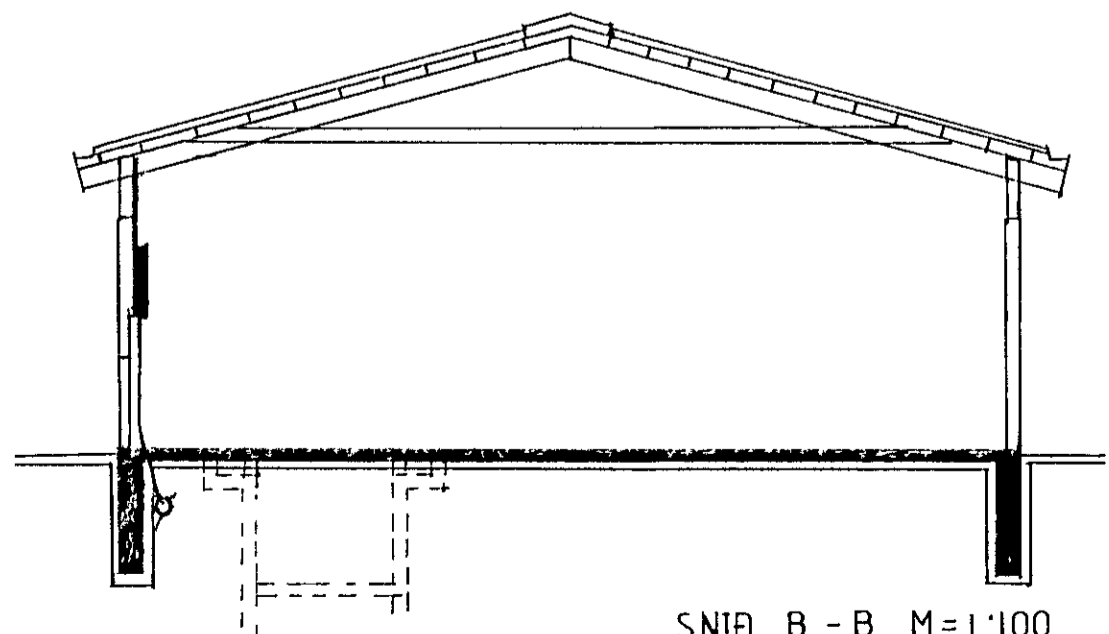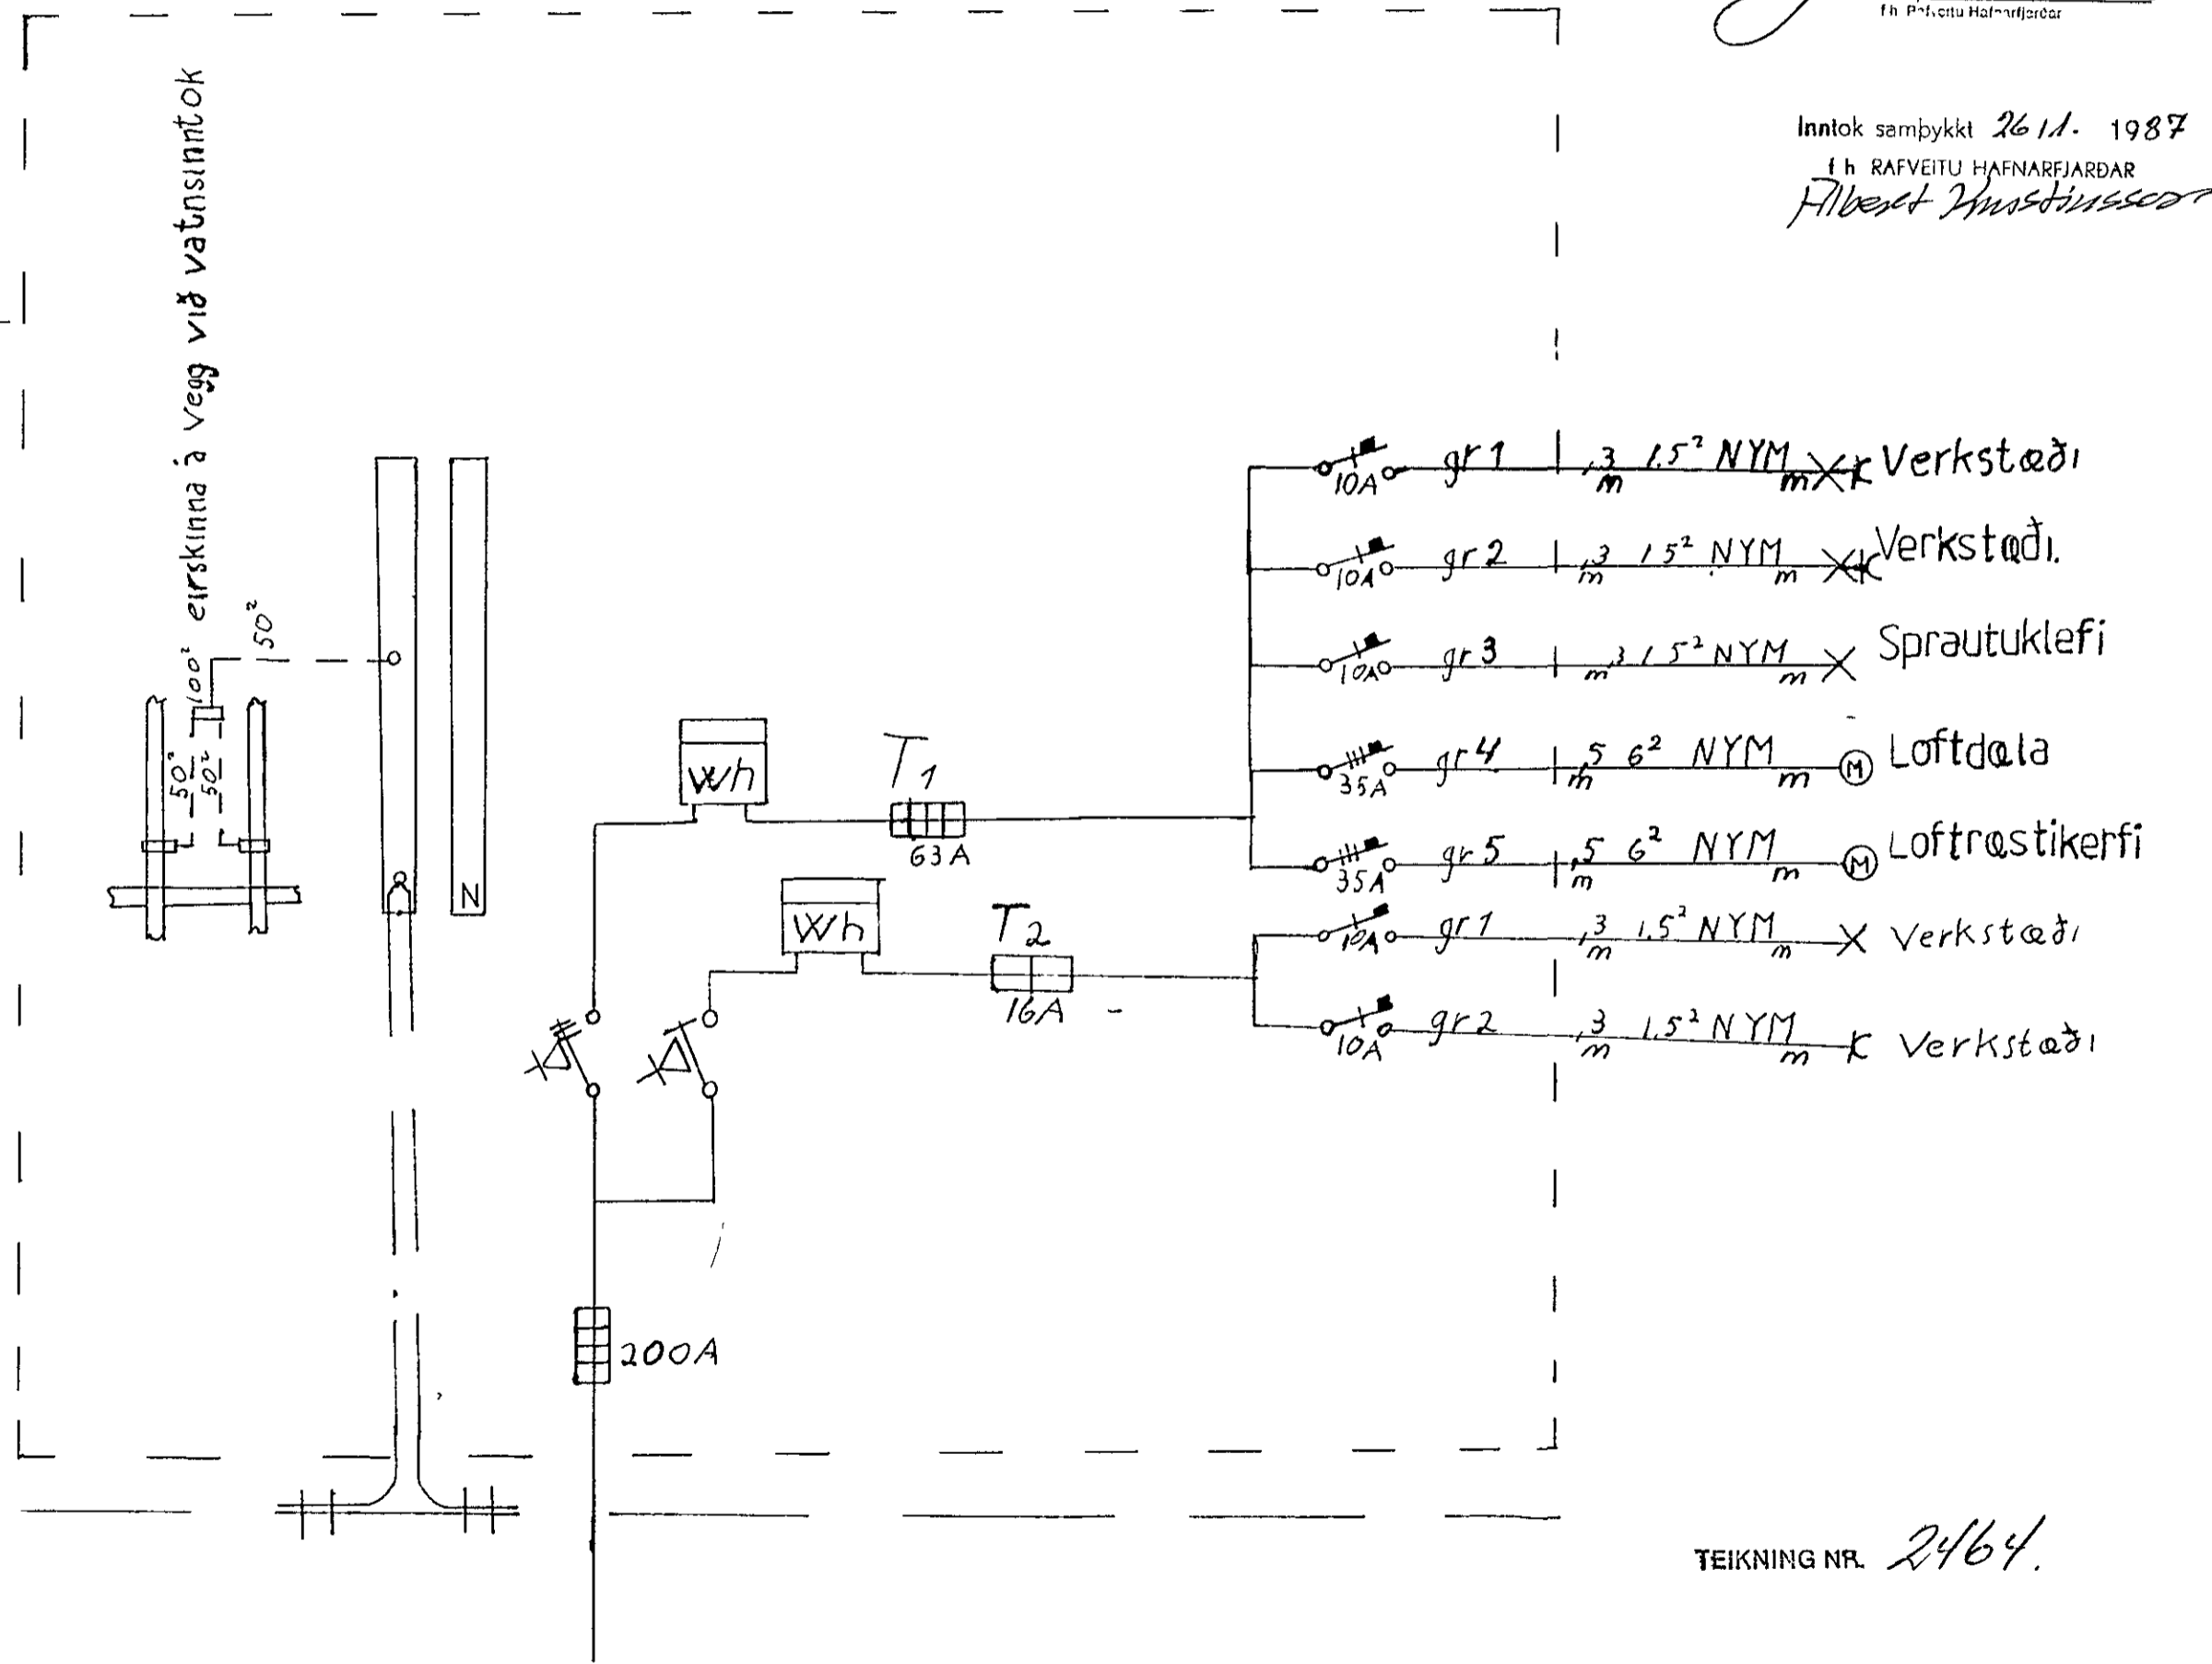

TEIKNING NR. 2464.

Stöpaþraun 1  
 Rafjögn ærlinumynd,  
 með afstöðumynd  
 N. Þ. Þróður Einarsson

1:100  
 M = 1 500  
 Júní Des 1986  
 Same