
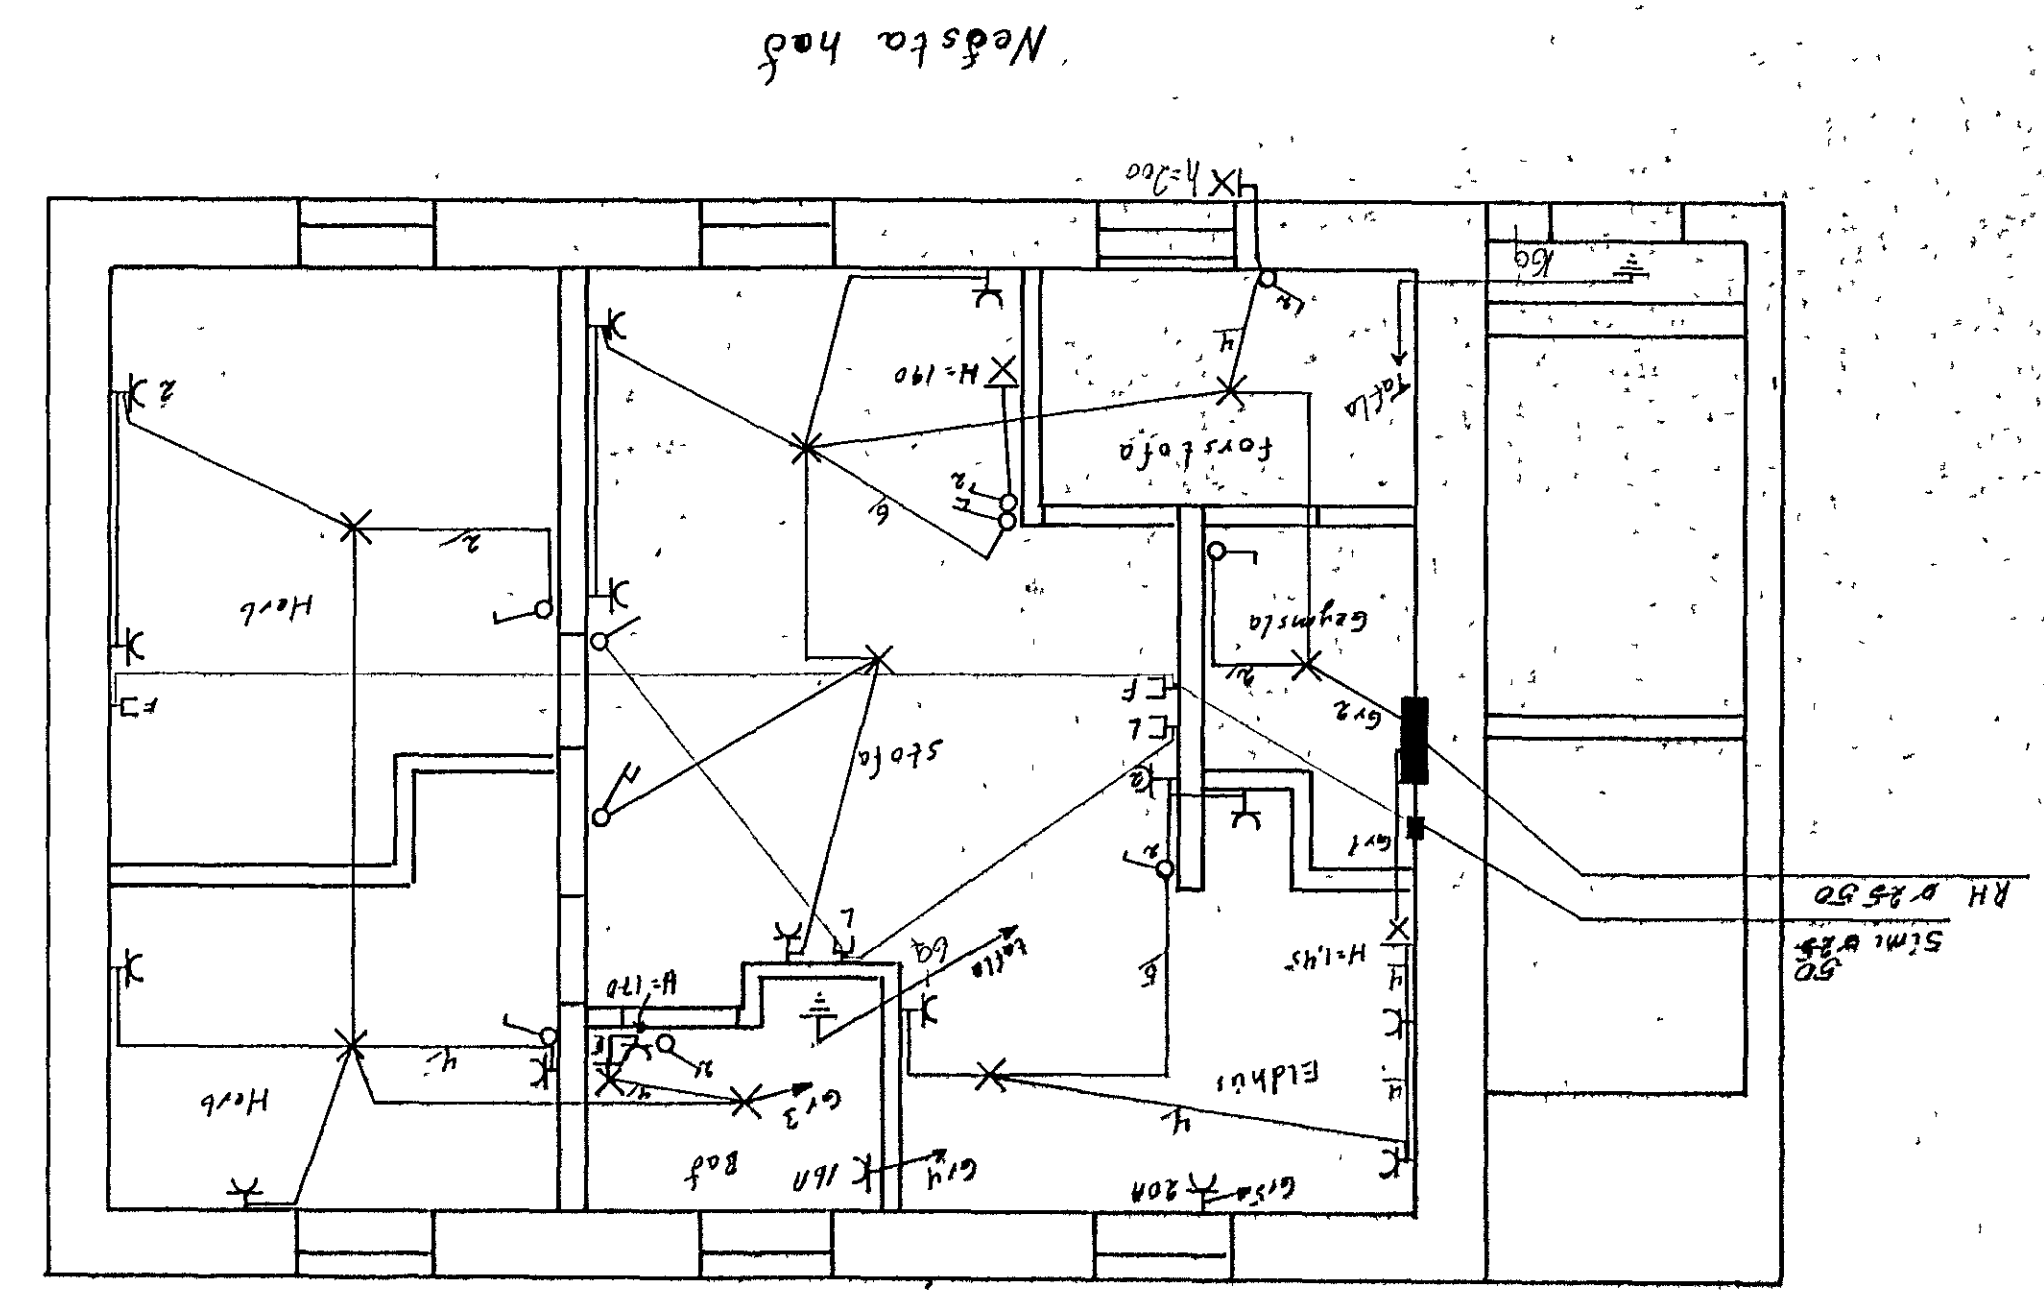
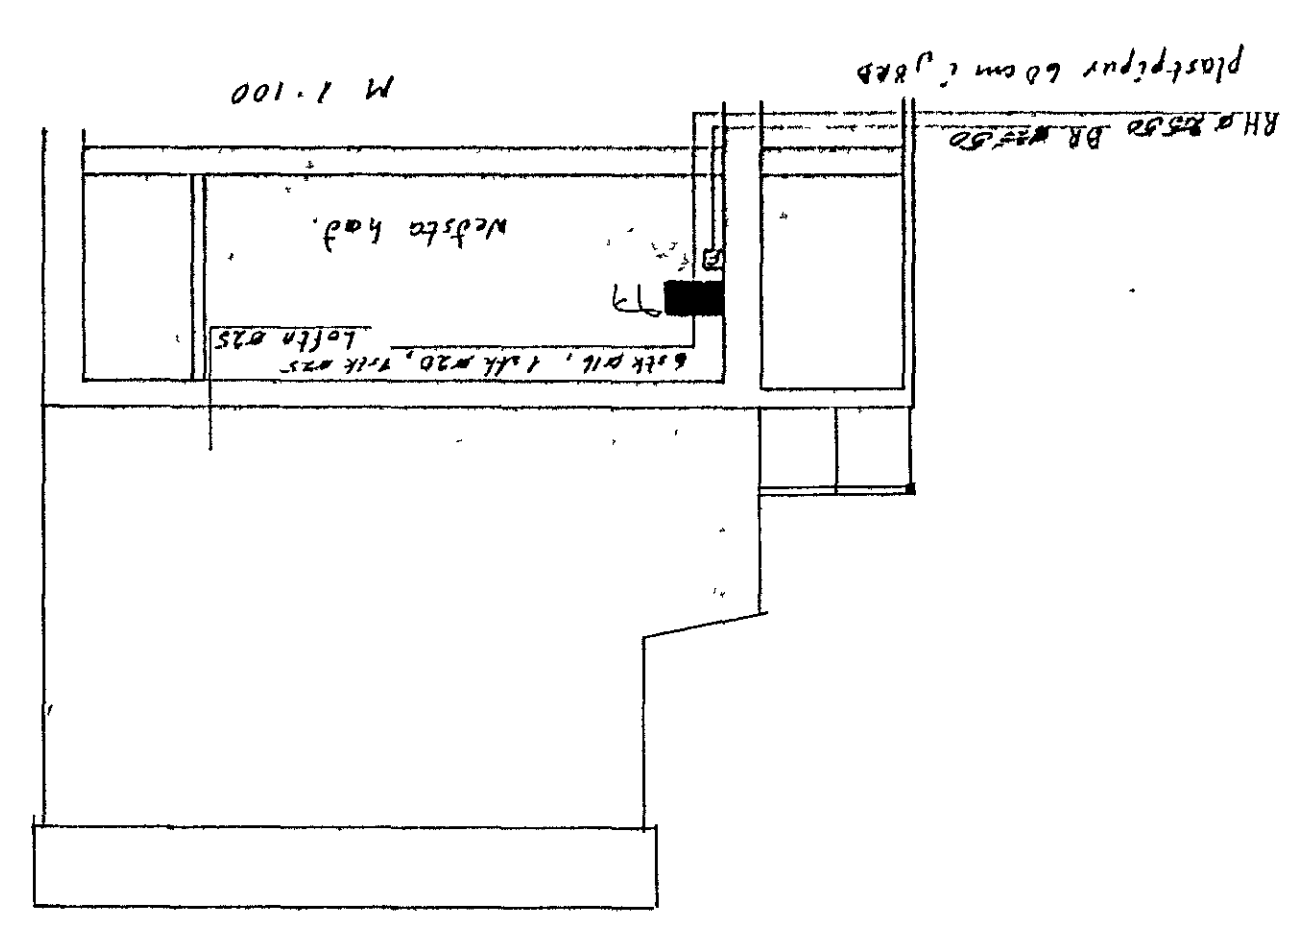
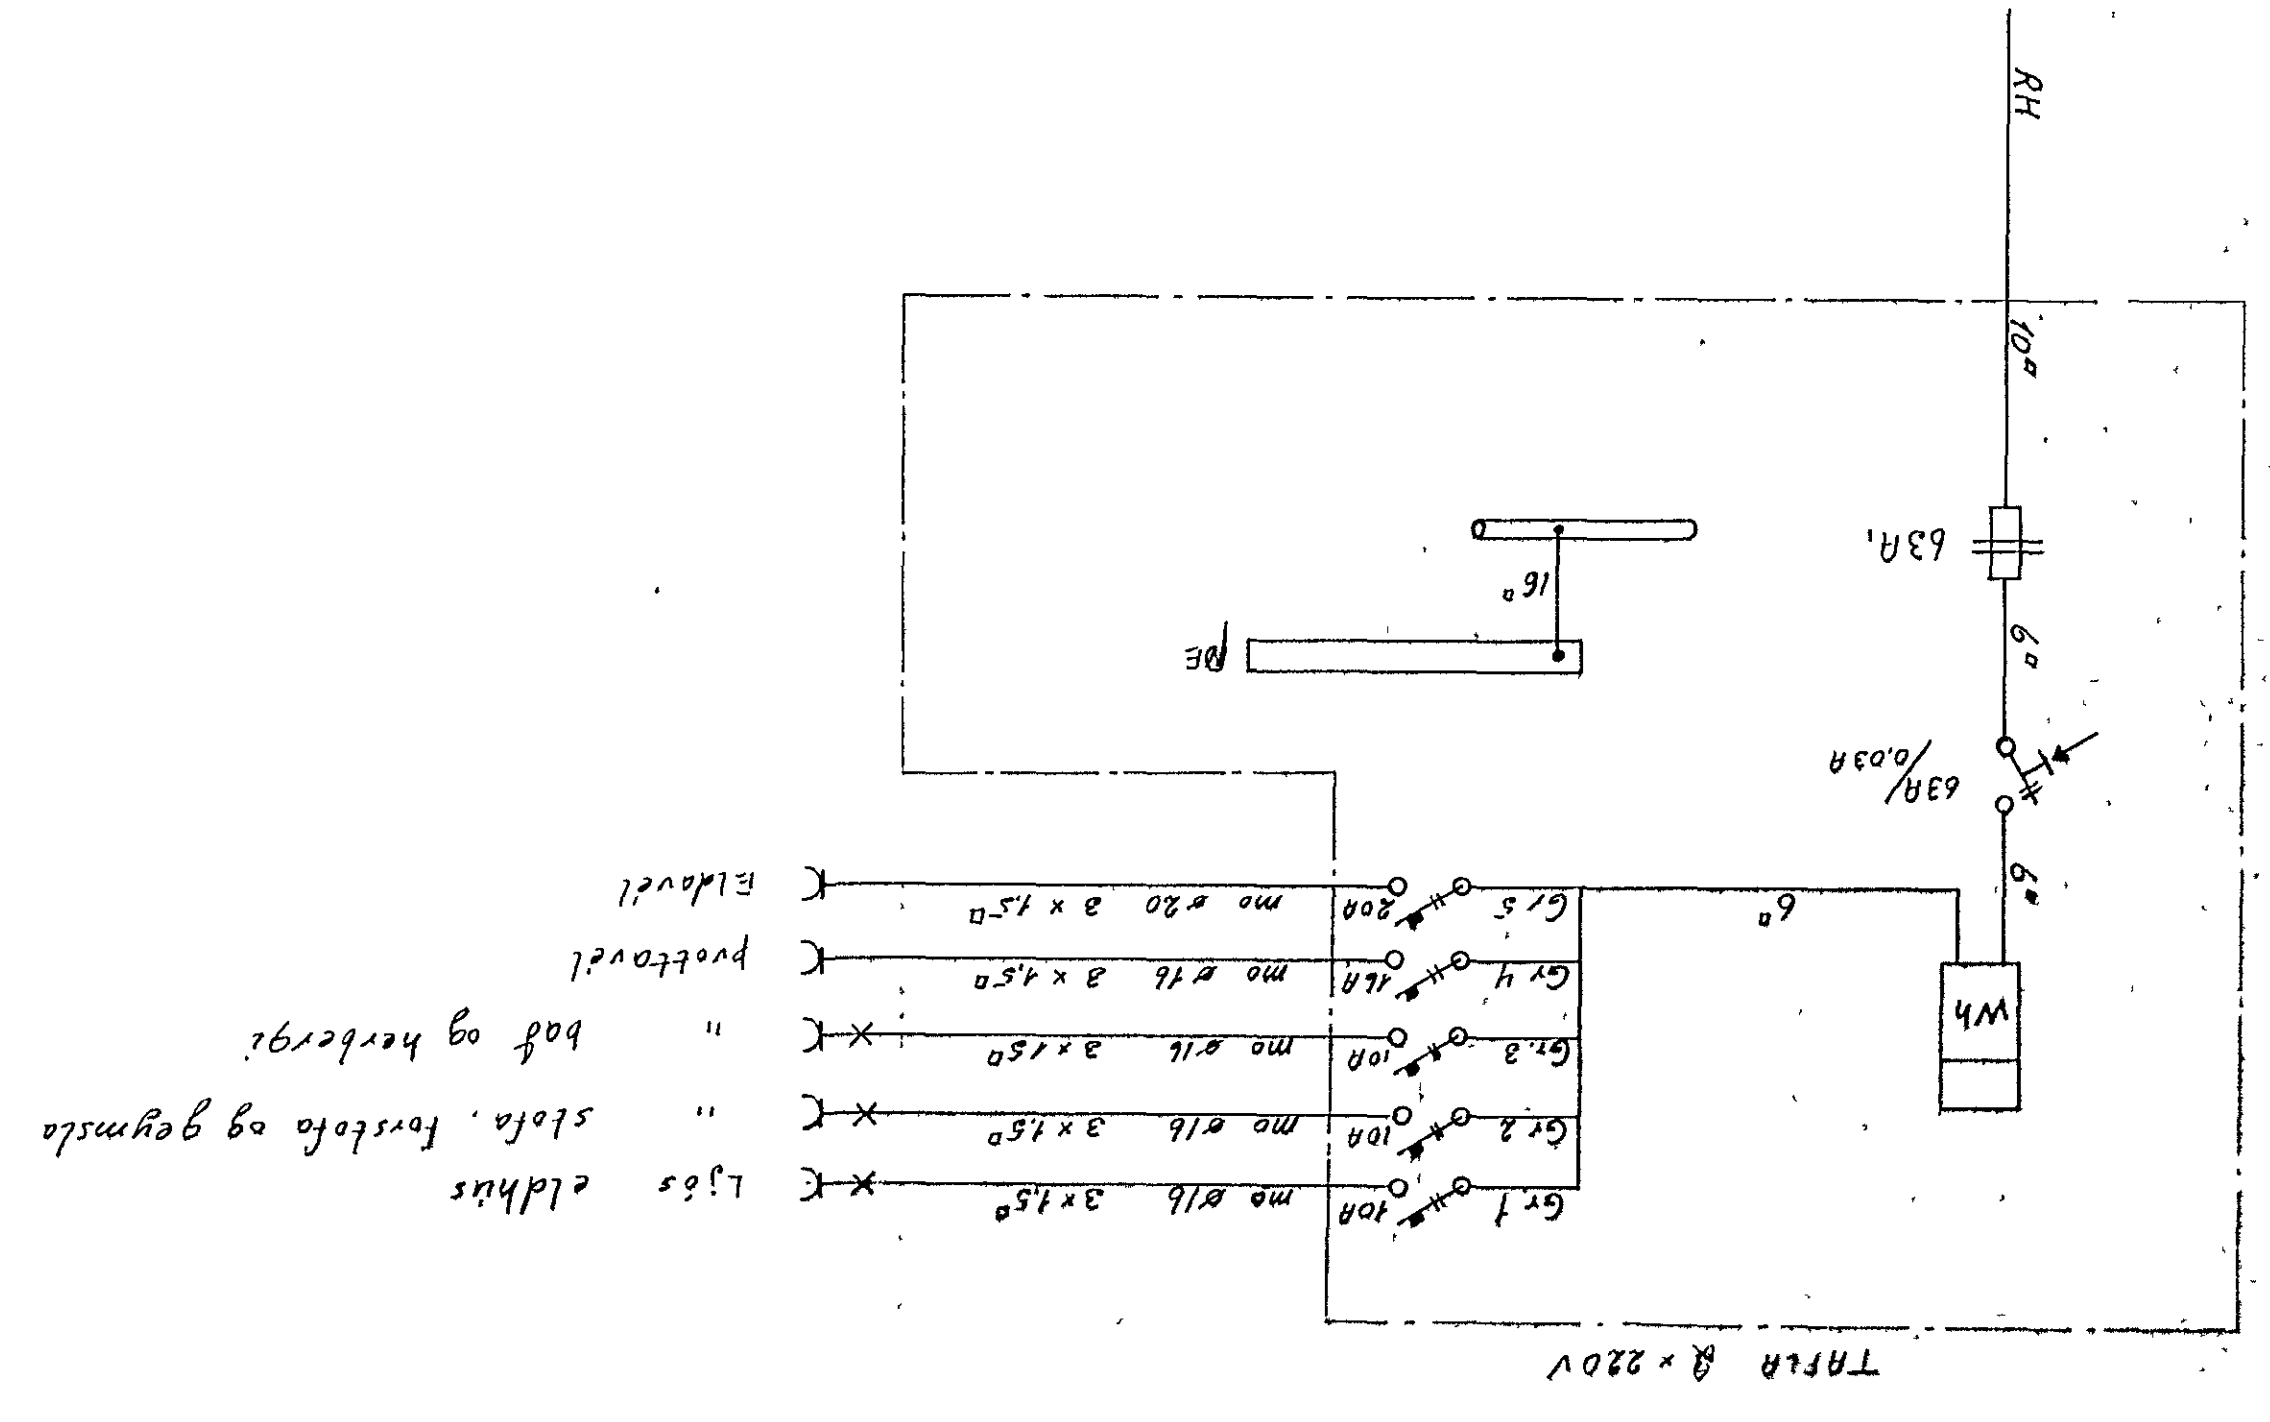


26-1986	
M.K.	Sudurgata 24
1:50	Raðfögn neðsta hæð
M.T.F.I.	
M.T.F.I.	

TEKNIÐG NR 2452

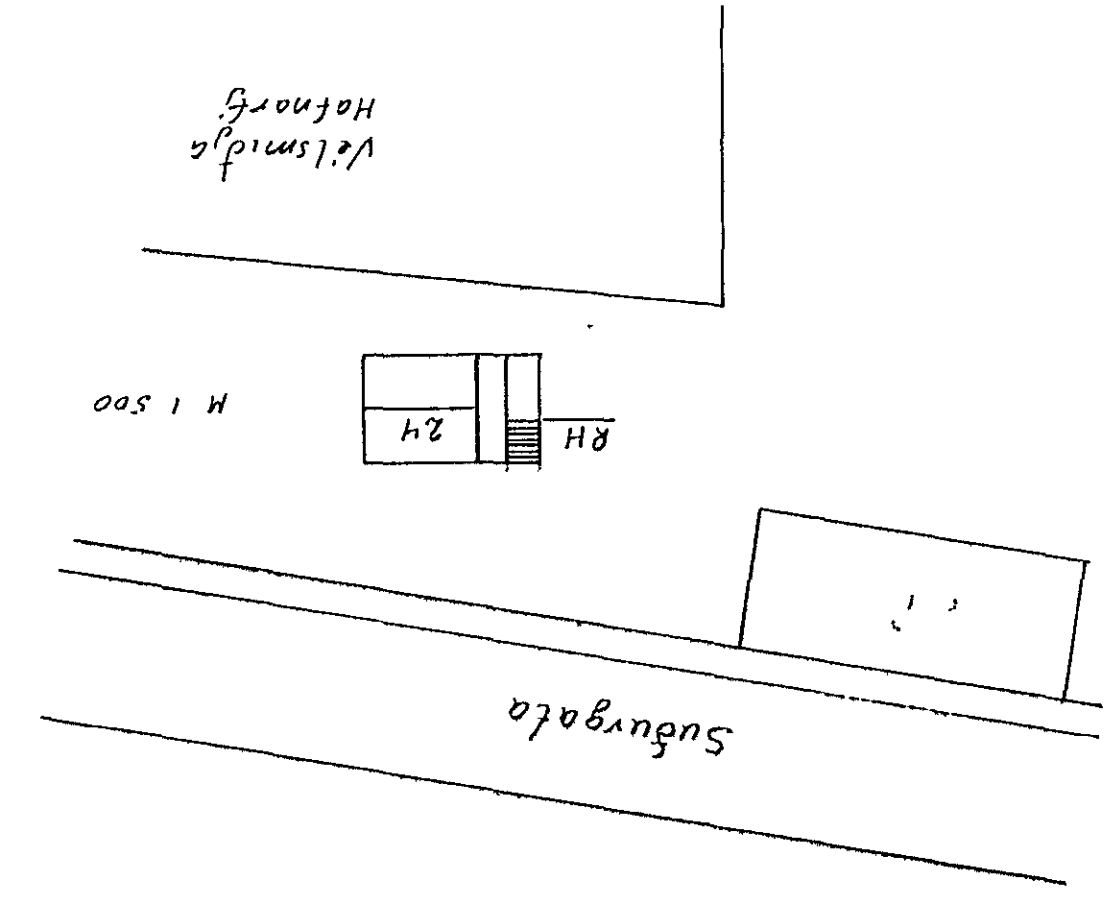

Inntöf samþykkt 09.10.1986
 L.H. RÁÐFÖGN HAFNARBÝR
 HÍBOKI ÞANÞINSSON
 18.11.86
 Sempur, Kt.
 10. RINGHILLI
 ELLIÐVABRÁNAÐANGAS
 VINGA
 MÓÐUR
 10. RINGHILLI

Flötirfarandi: gildir nema annað sé tekið fram.
 Málstránumur vafa og lengla sé 10A.
 Pípur séu 0.16, vör 4.52, 3 vinnu + tenn.
 Hæð vafa sé 110 cm.
 Hæð lengla sé 20 cm.
 Nálalátta sé frá J.B.P. eða sambærileg.
 F = Síma
 L = kaffín
 Hæð lengla: 200 mm eða 110 cm