




N-A GAFL NR. 5

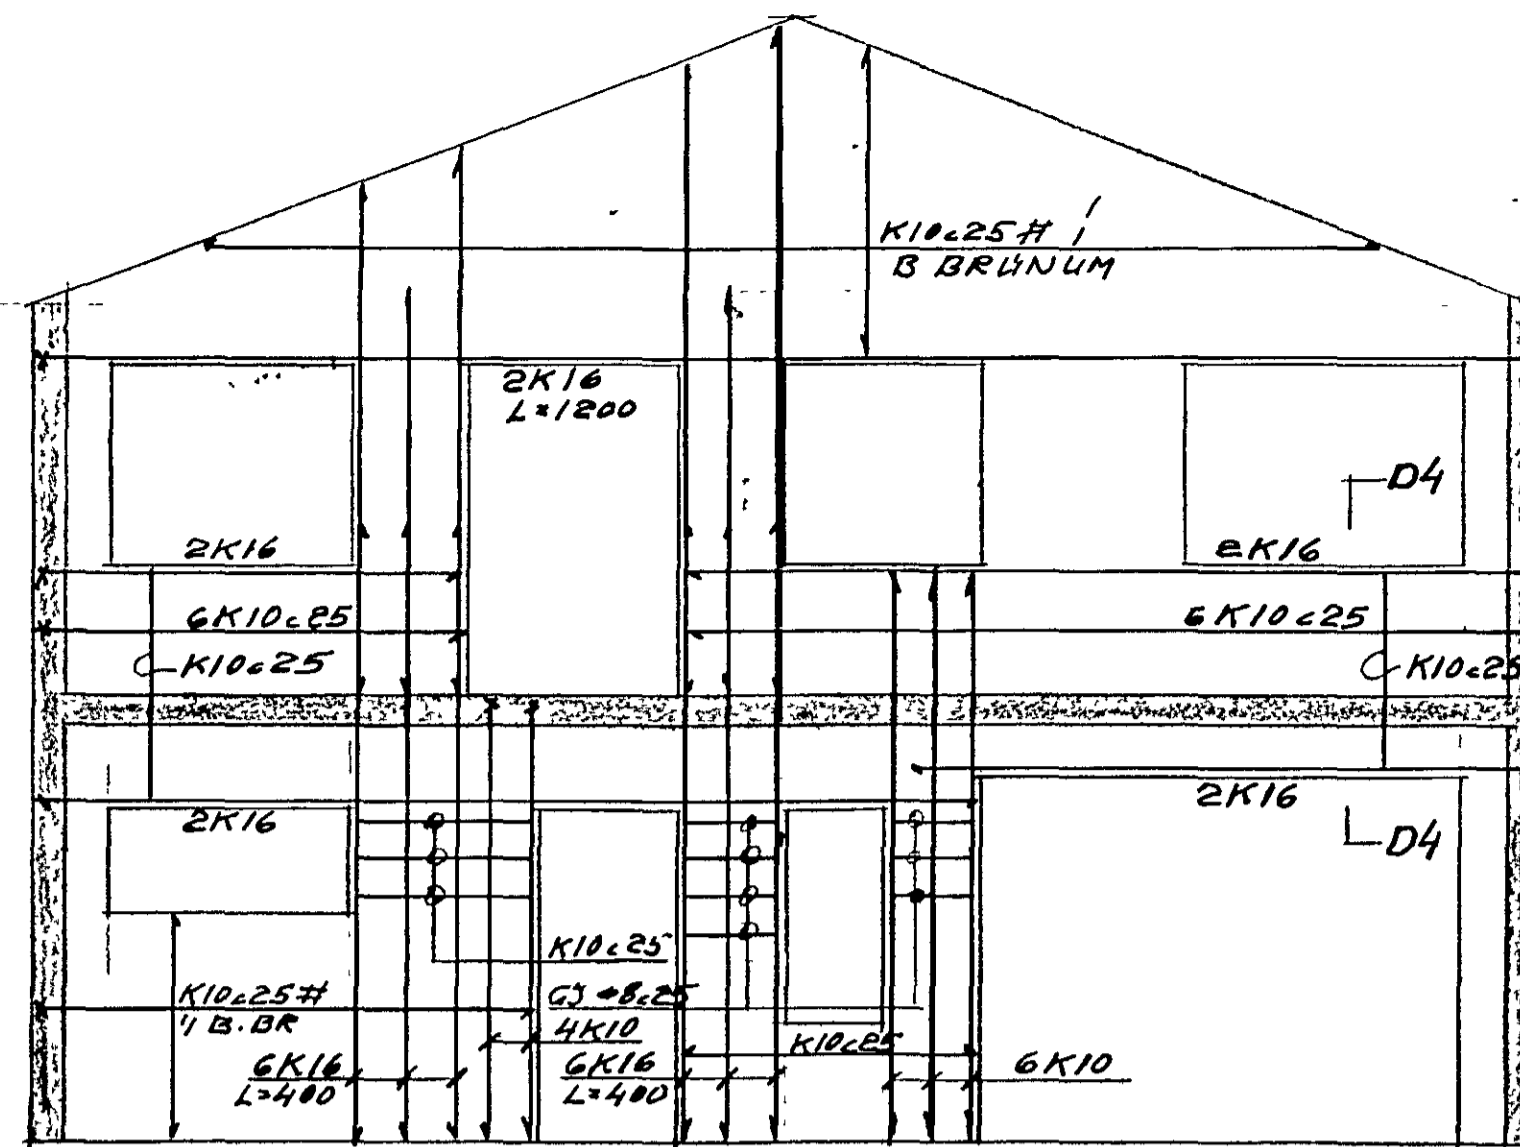


N-A GAFL NR. 3

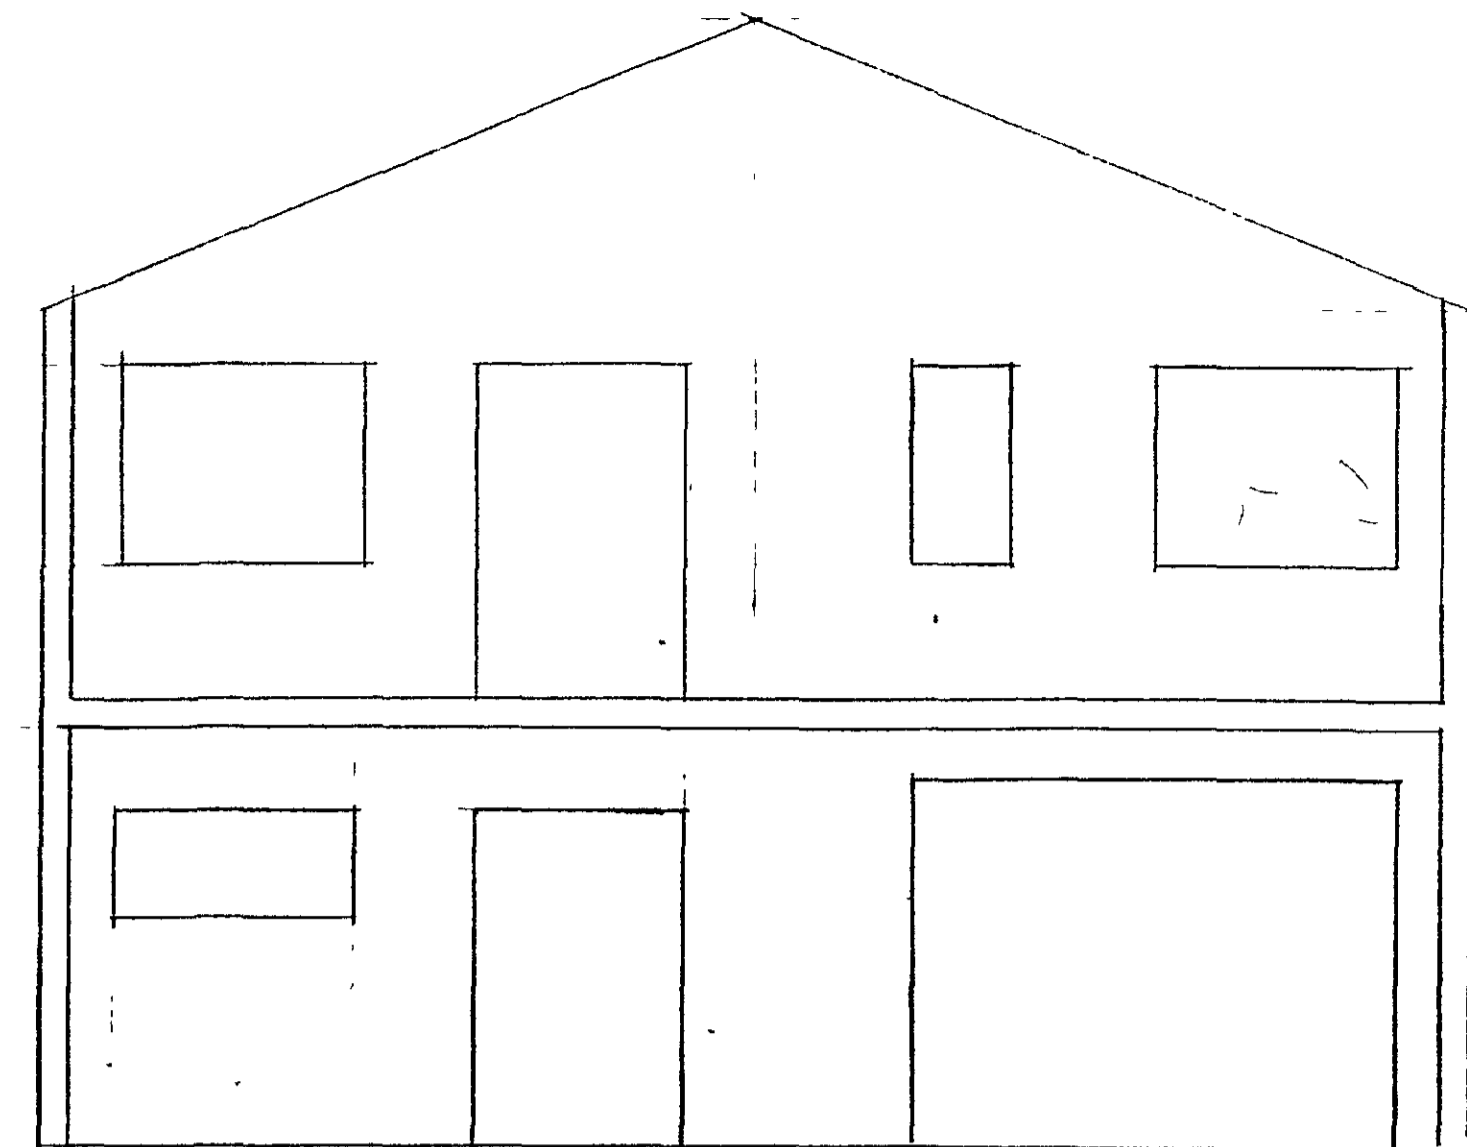

N-A GAFL NR. 1

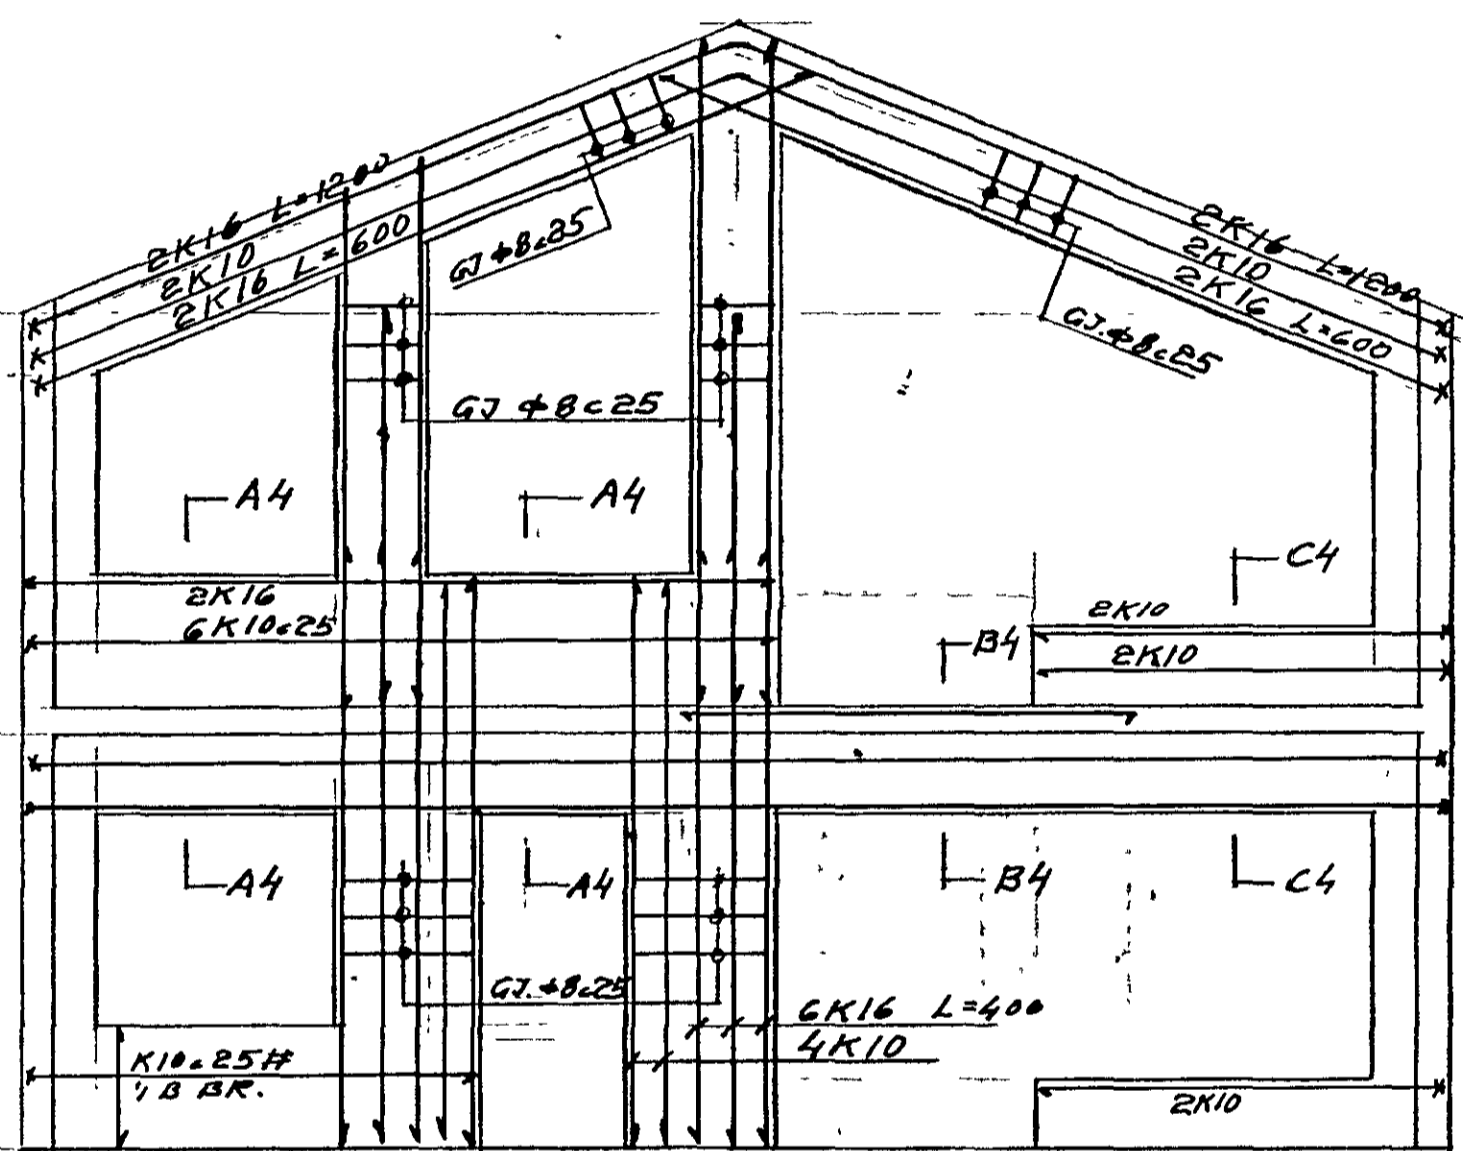


S-V GAFL NR. 5

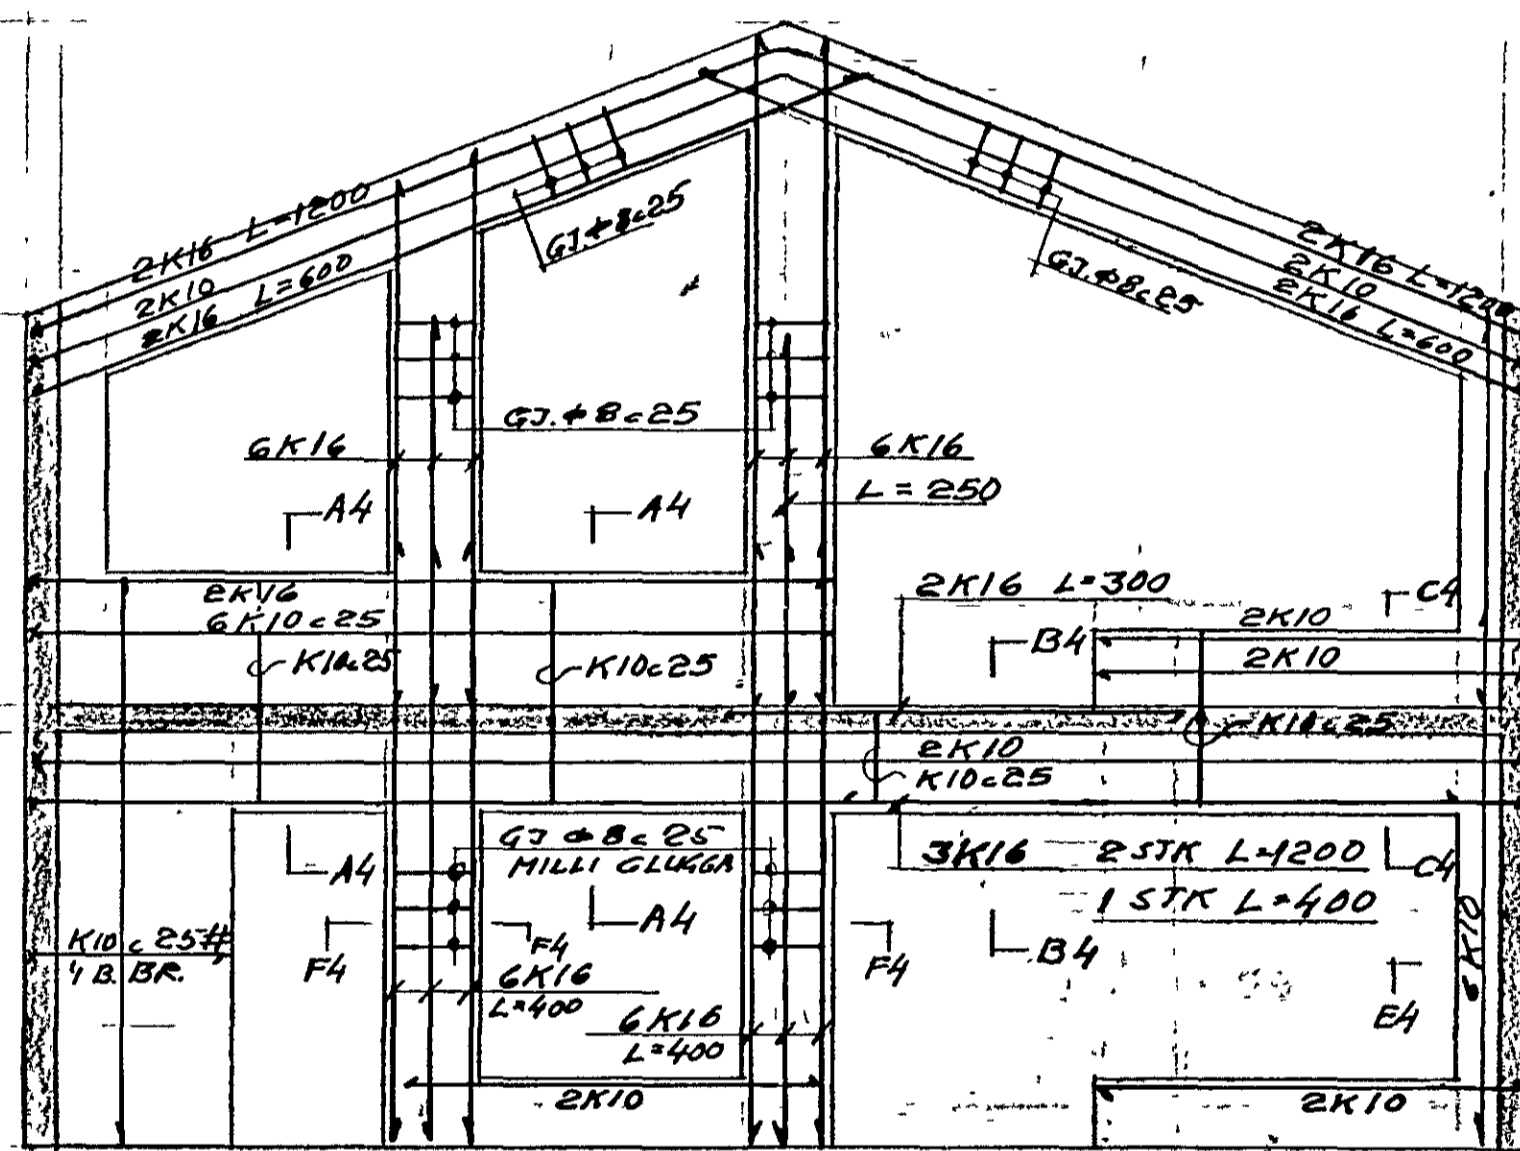








S-V GAFL NR. 3

HLIDARMYNDIR AF GÖFLUM

=1:50-

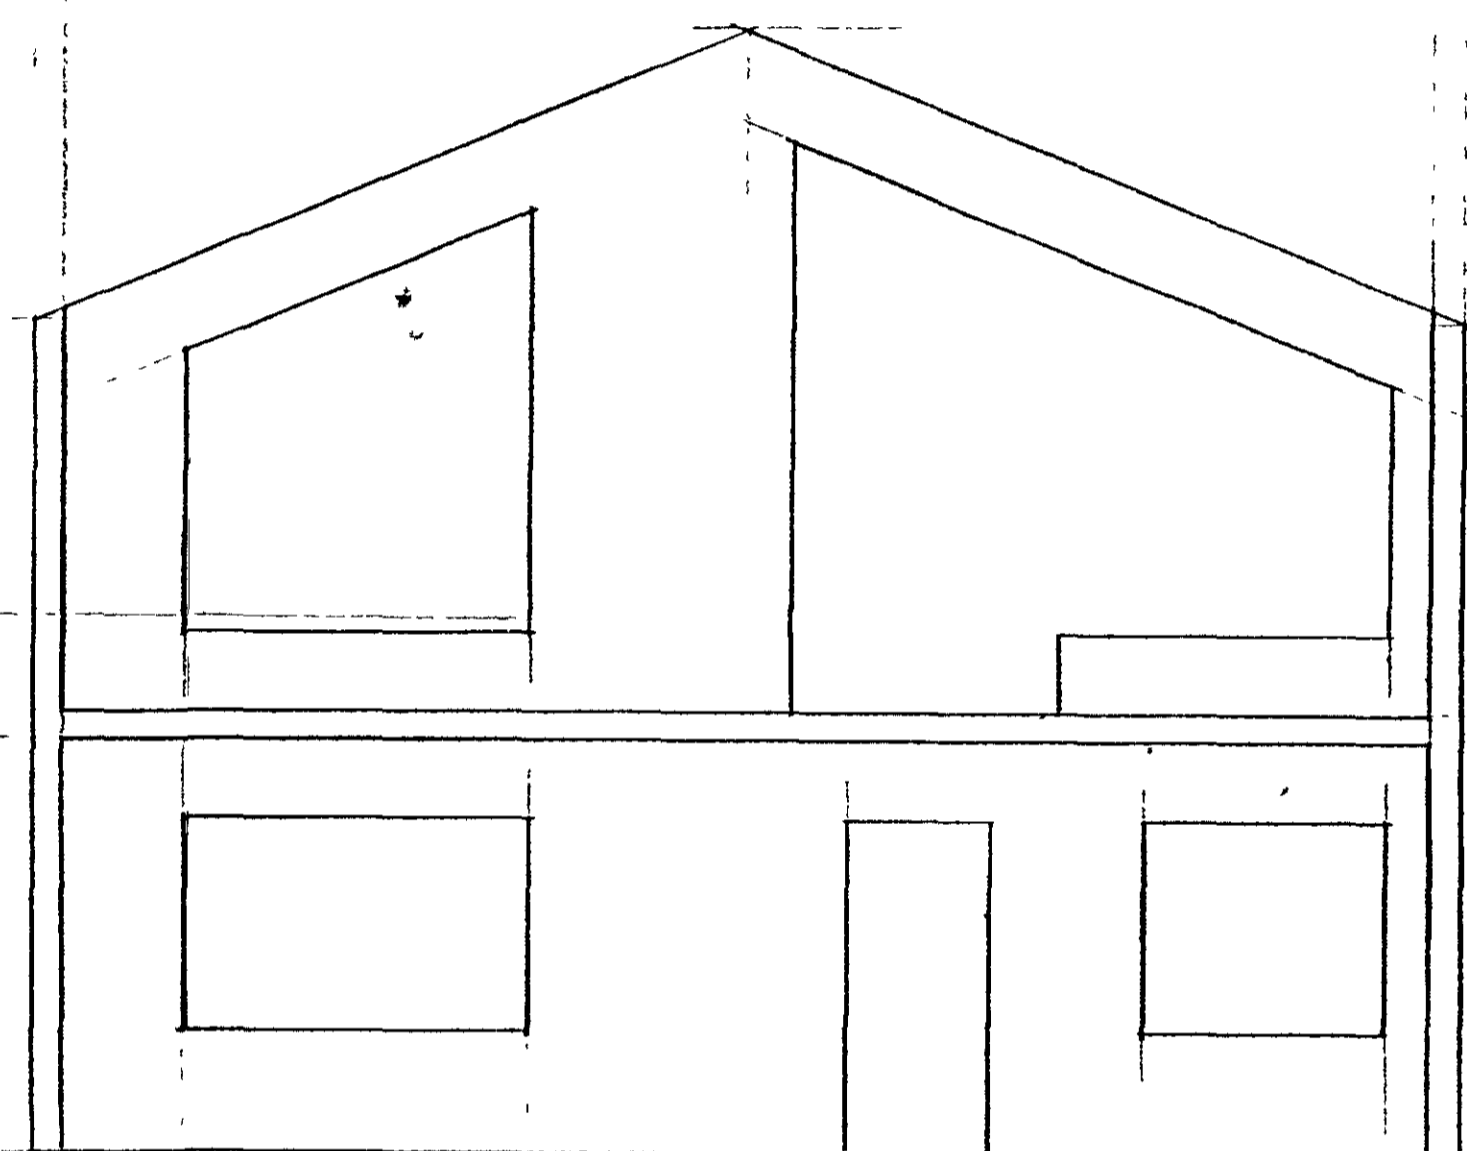

S-V GAFL NR. 1

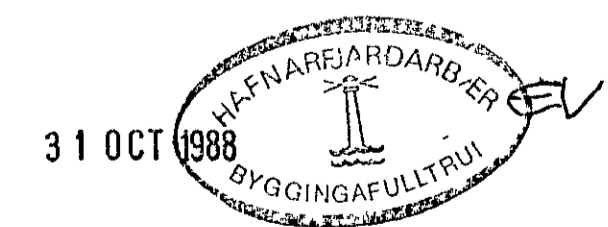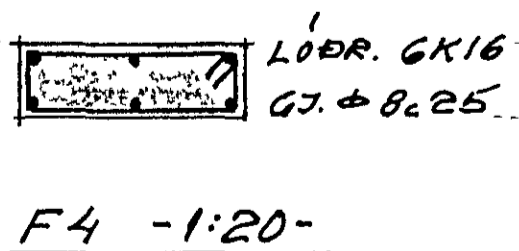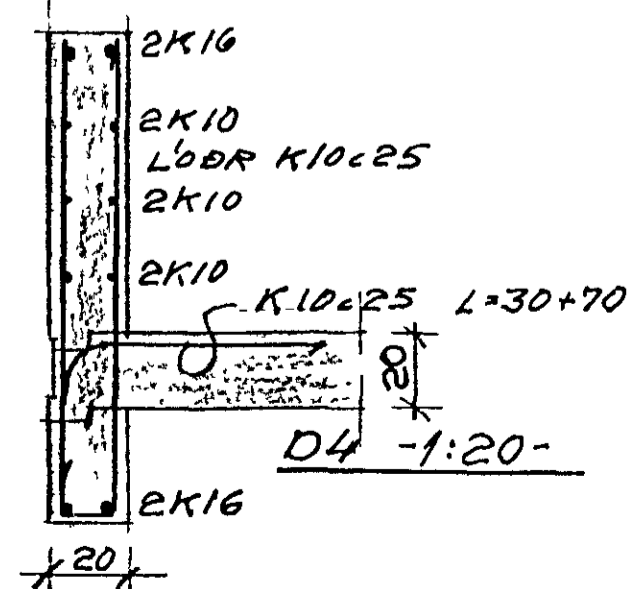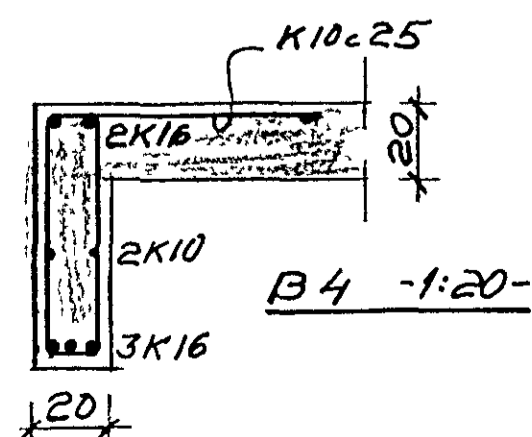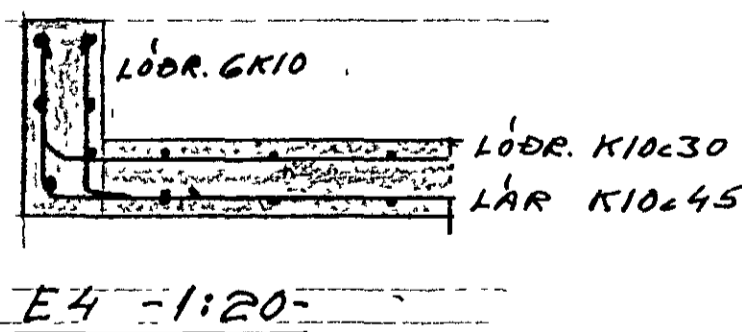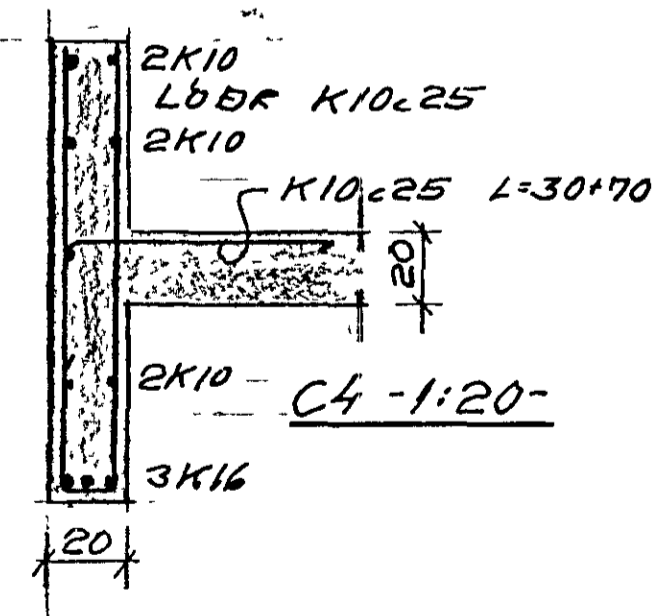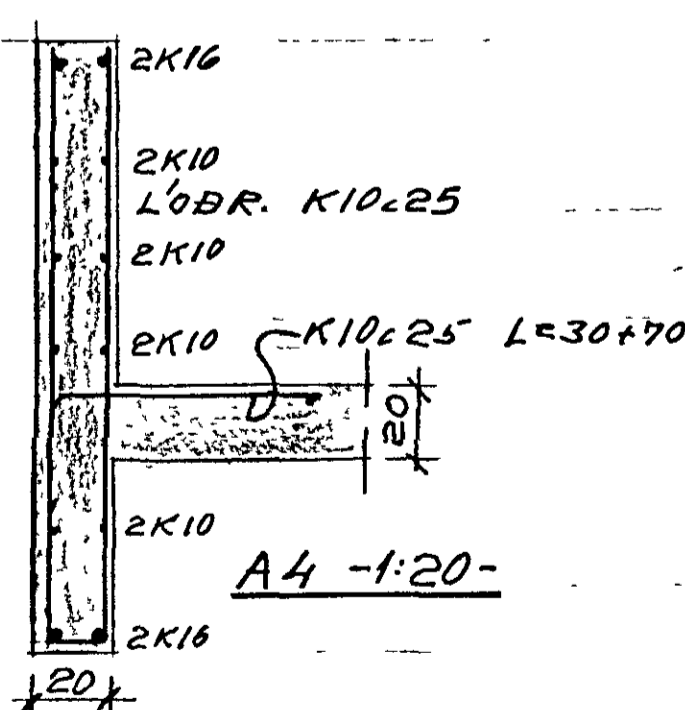

DOFRABERG 1-3-5 HAFNARFIRÐI
 BURÐARÞÓLSUPPDRETTIR BLAÐ NR 4
 GAFLVEGGIR Á NR. 3
 HAFNARF. OKT 188 BJÖRN B HÓSKULDSSON
 IYAR J ARNDAL
 VERKFRÆÐINGAR