




N-A GAFL NR. 5

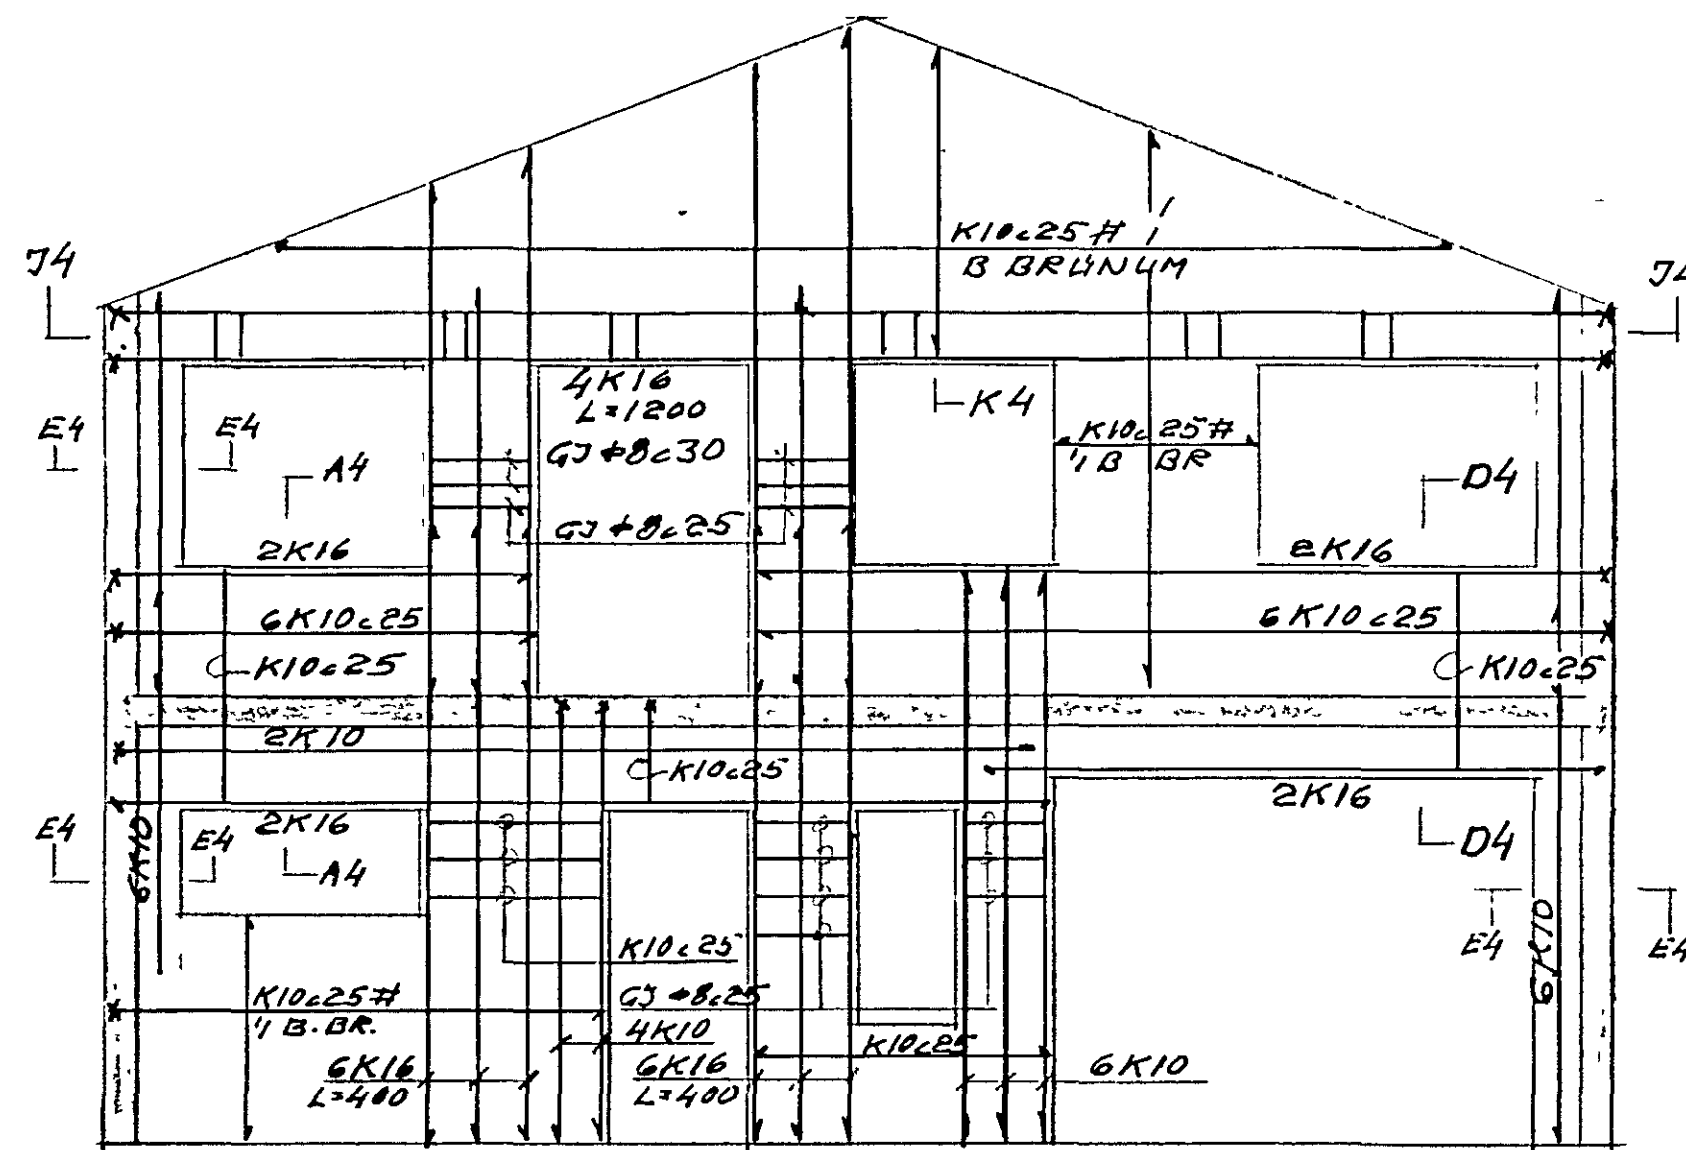


N-A GAFL NR. 3

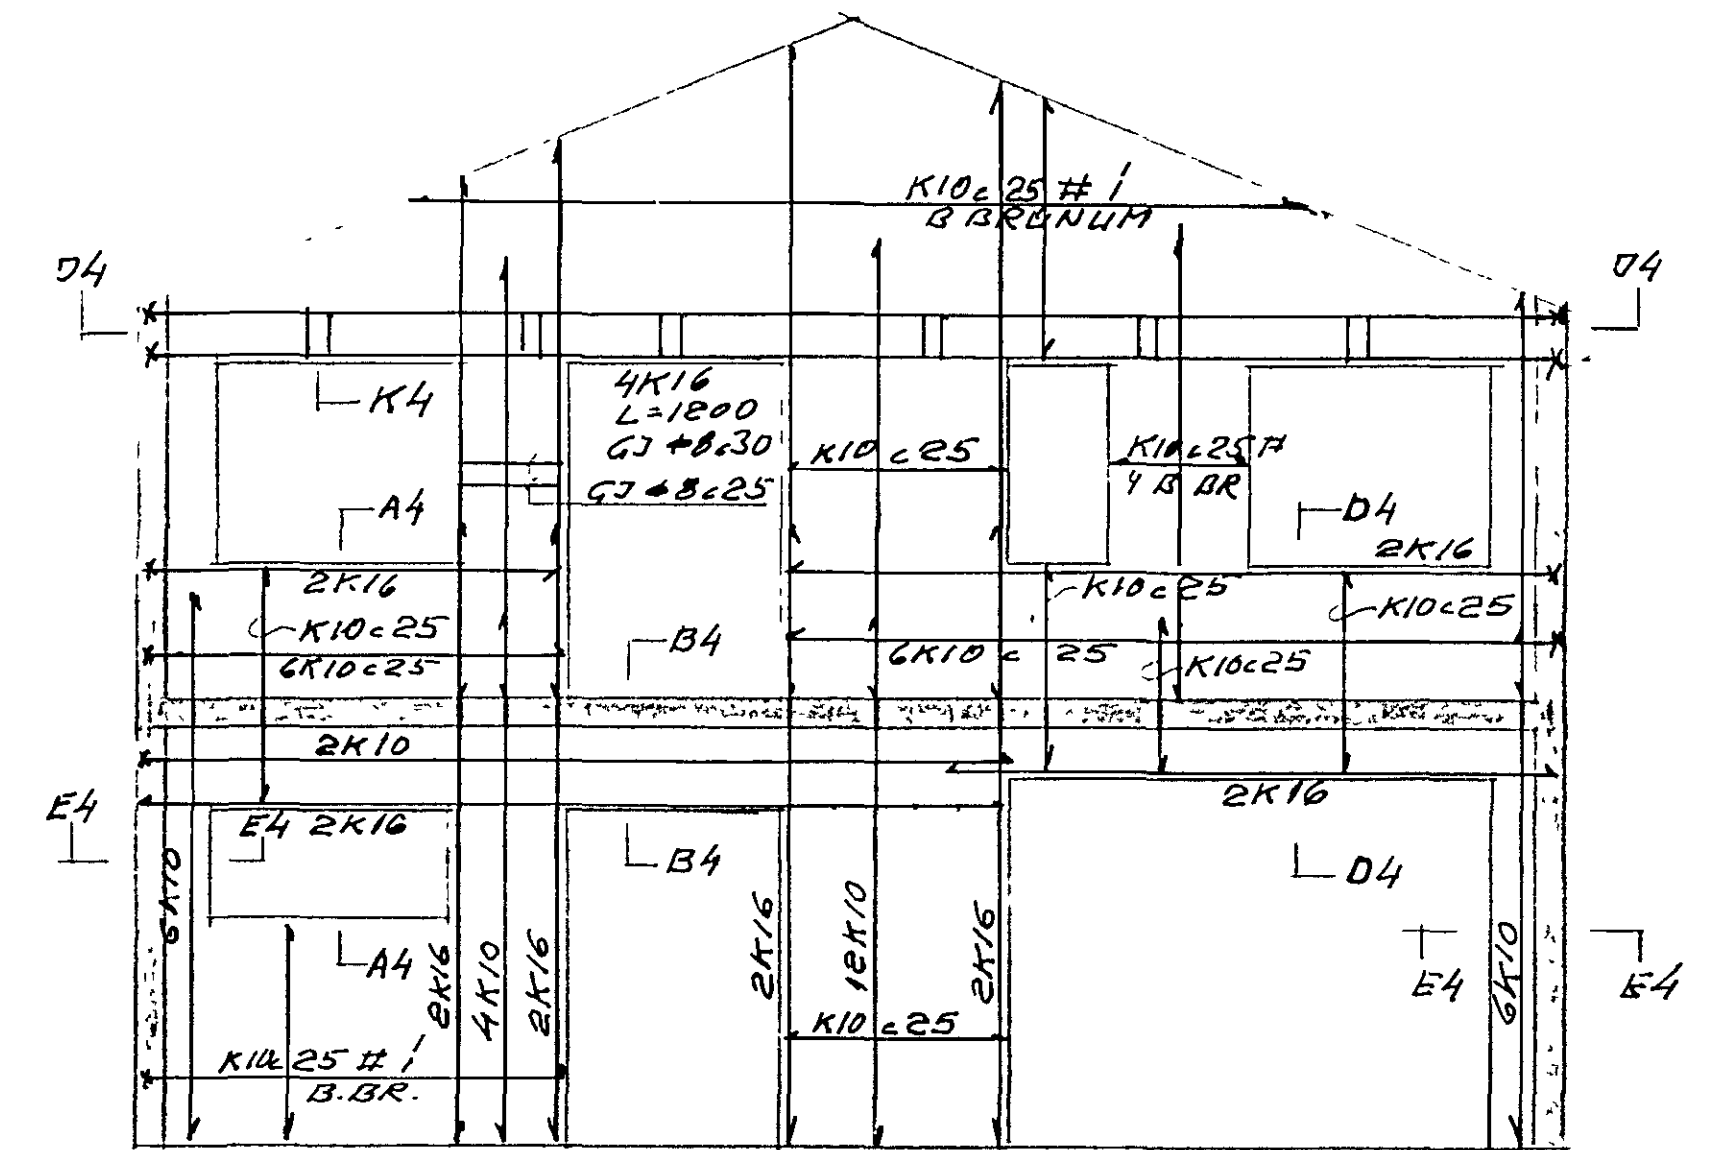


N-A GAFL NR. 1

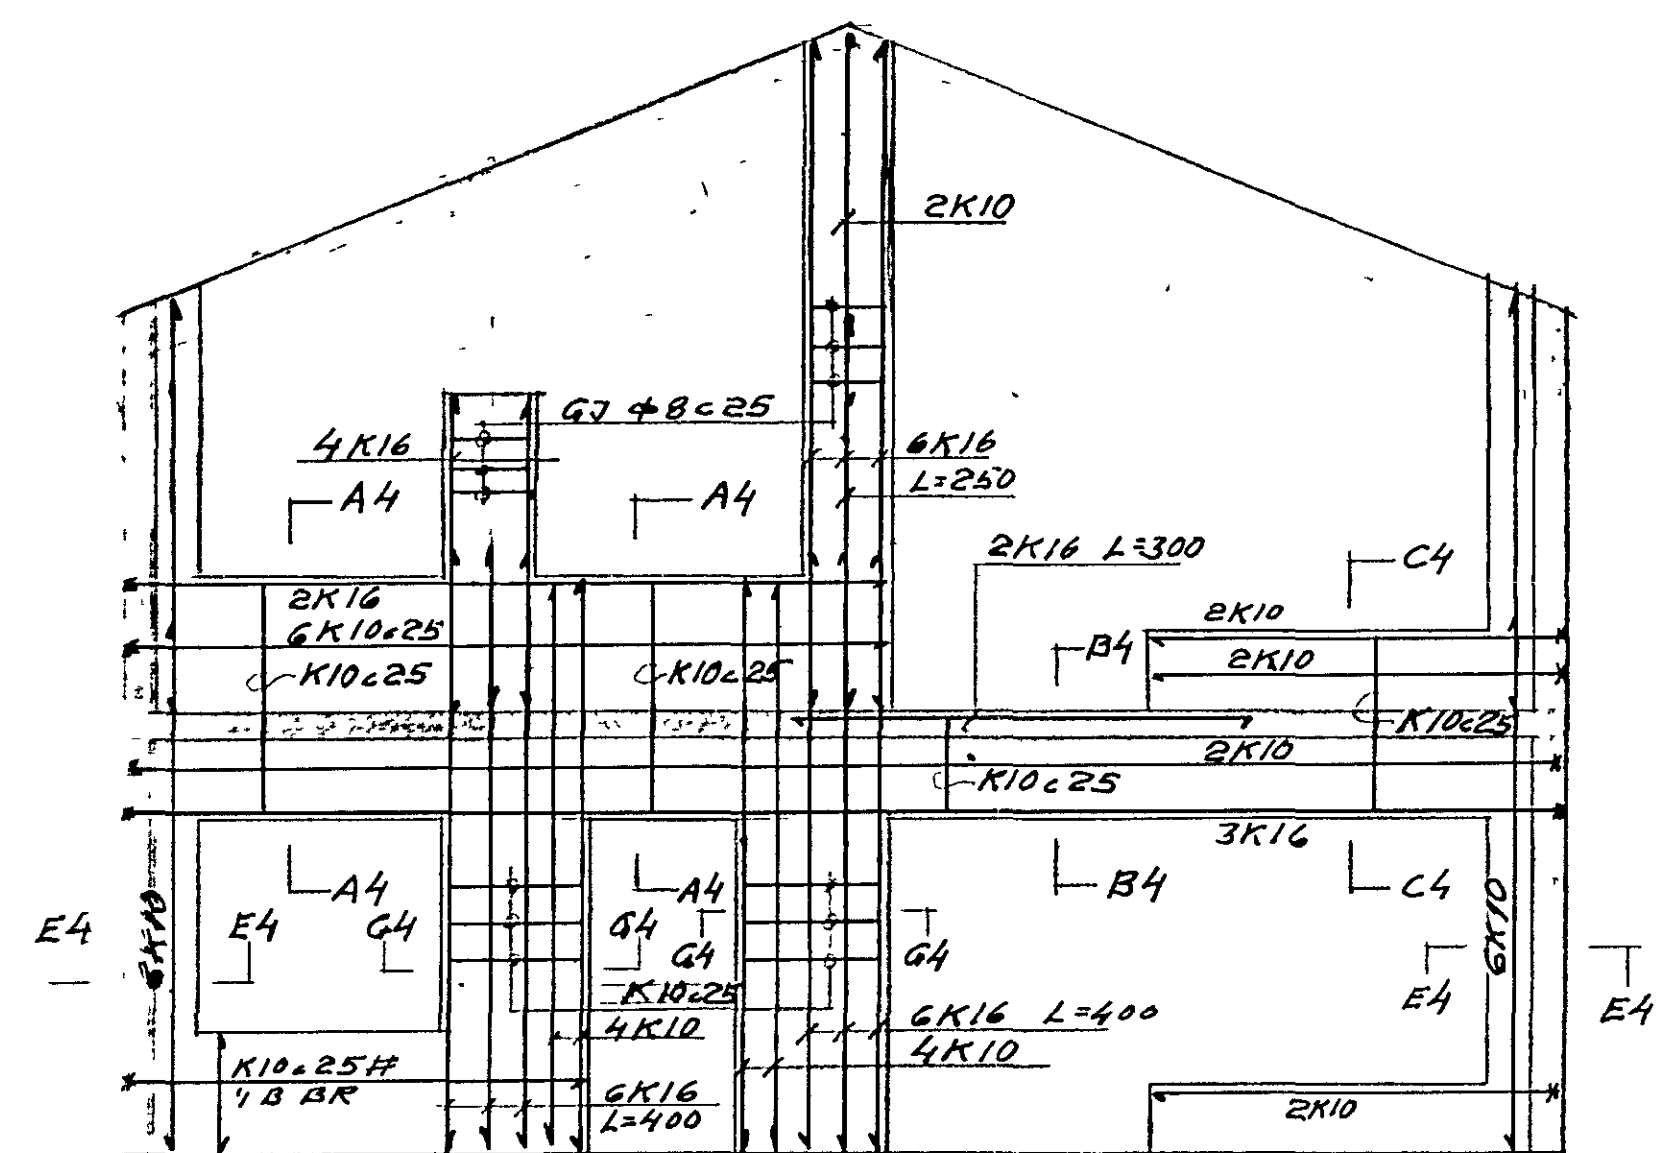

S-V GAFL NR. 5

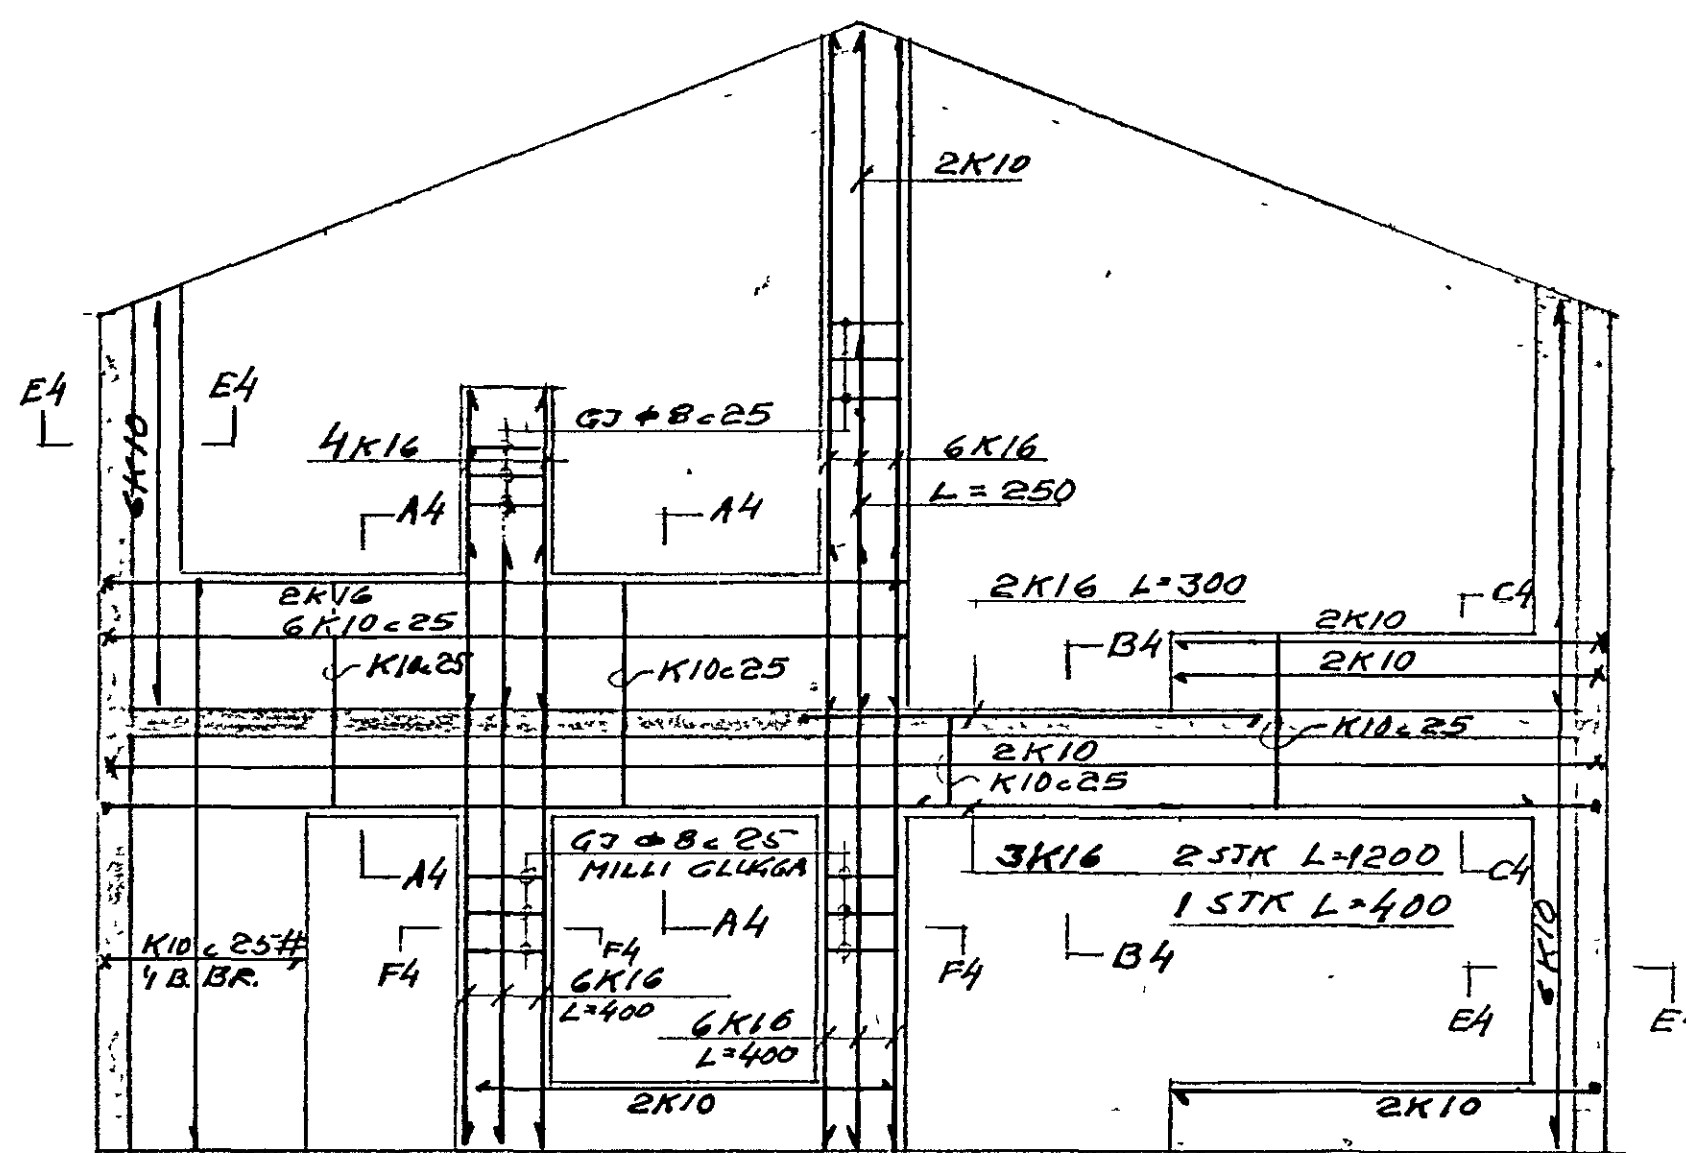













S-V GAFL NR. 3

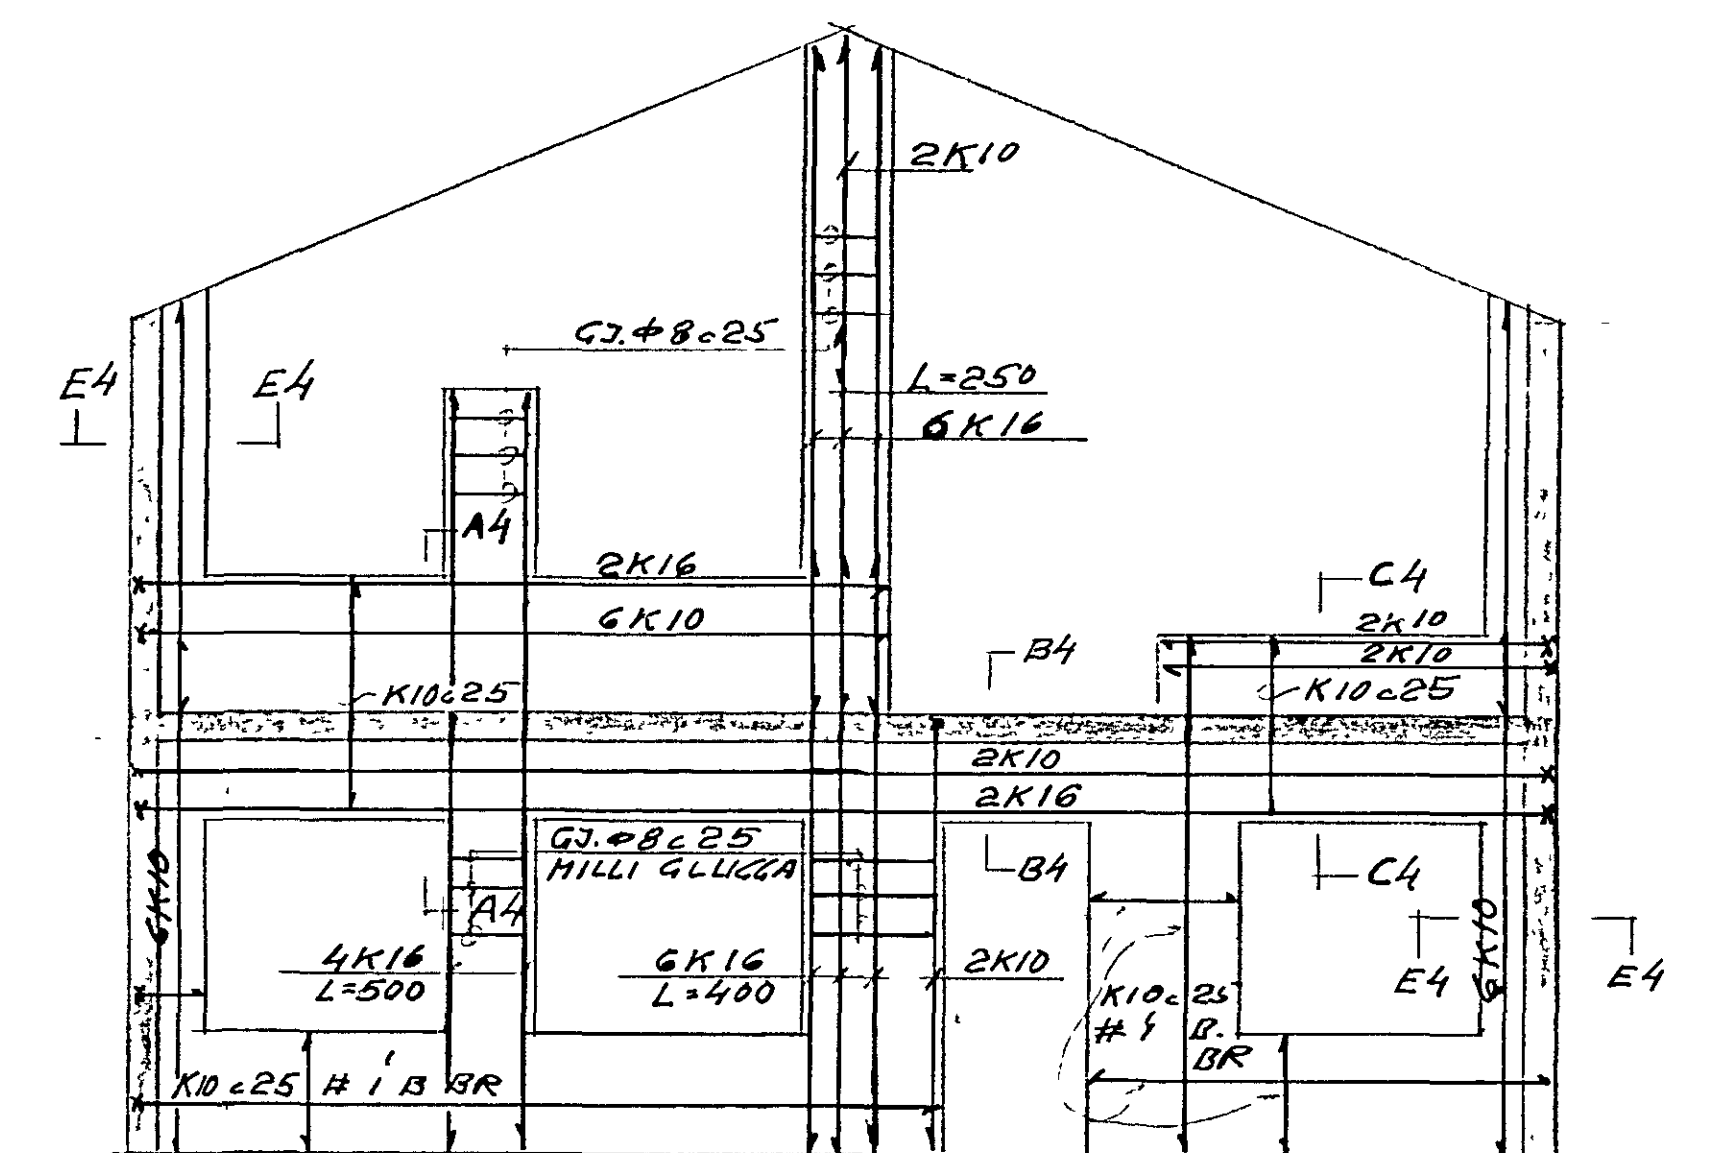

S-V GAFL NR. 1

HLIDARMYNDIR AF GÖFLUM

=1:50-

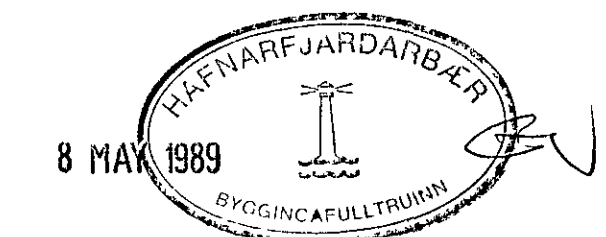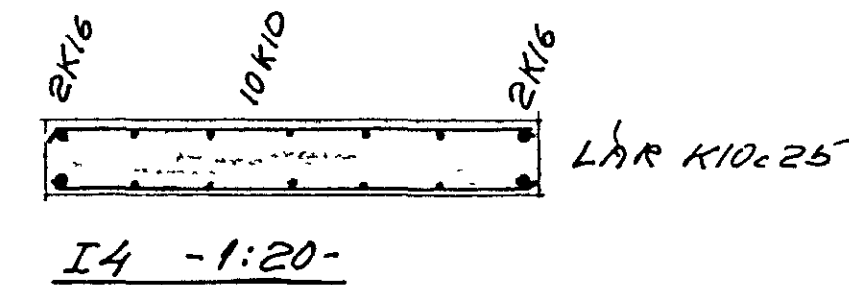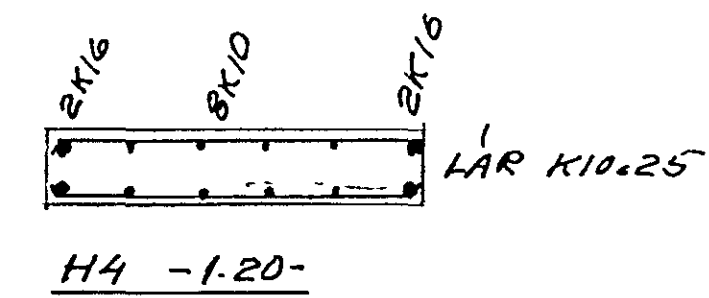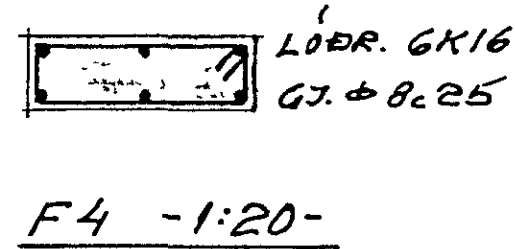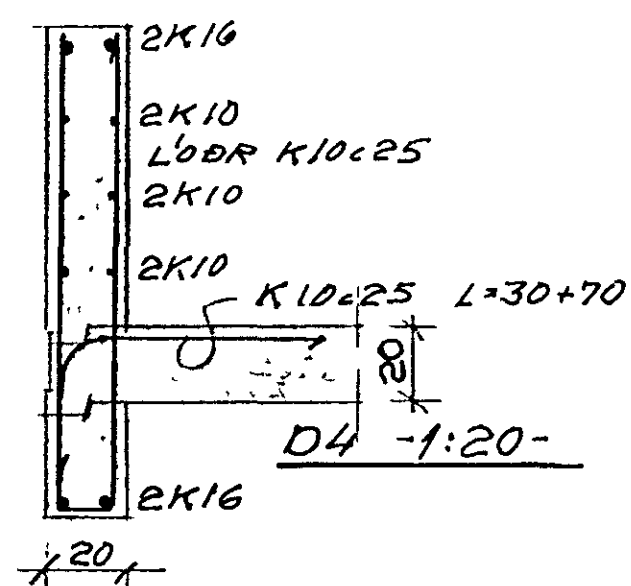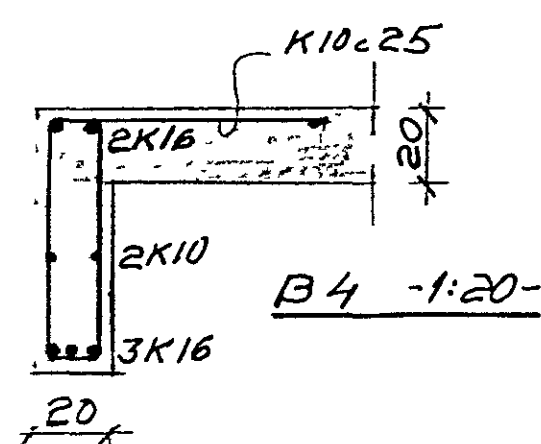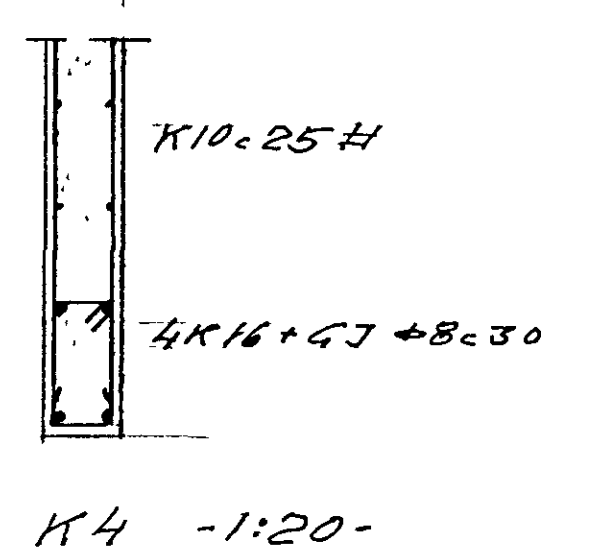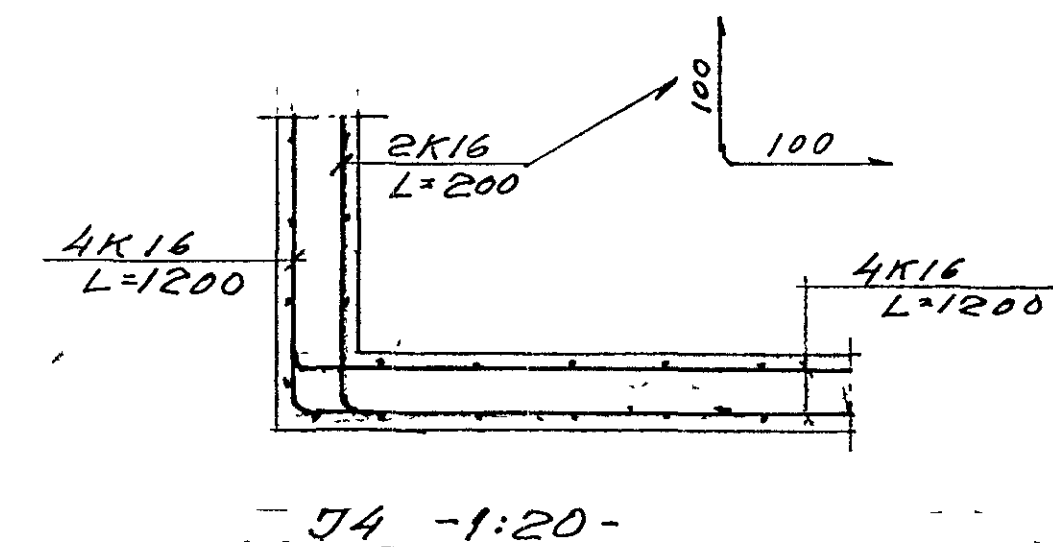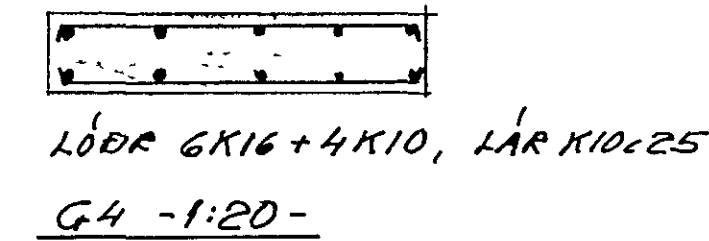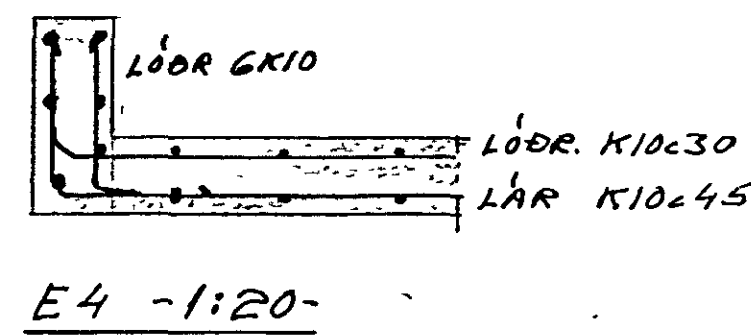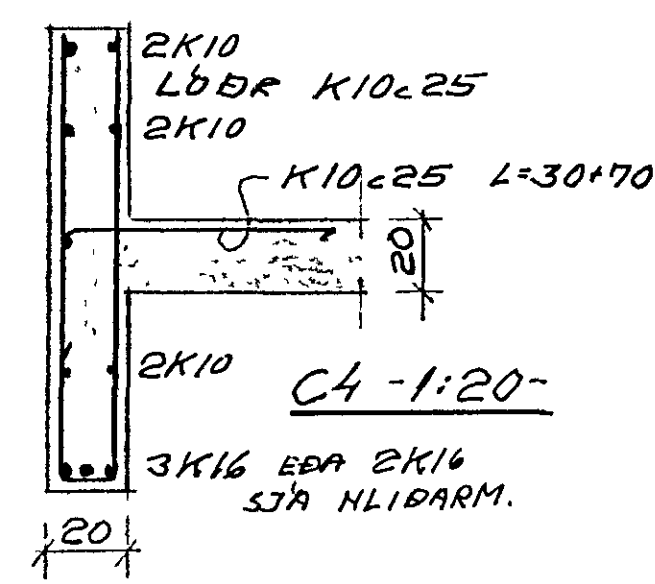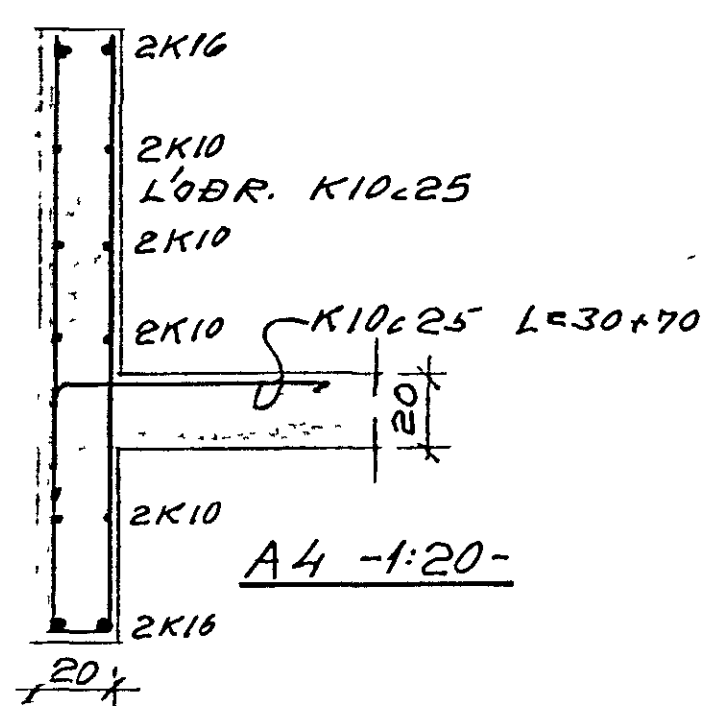

BR. 22/4 '89 - TEIKN. FULLGERÐ  
 BR. 12/1 '89 NEÐRI H. GAFLU Á NR 1 BÆTT VÍÐ  
 BR. 13/1 '88 GAFLU. Á NR 5 BÆTT VÍÐ  
 DOFRABERG 1-3-5 HAFNARFIRÐI  
 BURÐARÞÓLSUPPDRETTIR BLAÐ NR 4  
 GAFLVEGGJAFK Á NR. 3 OG 5 OG 1  
 HAFNARF. OKT. '88 BJÖRN B. HÓSKULDSSON  
 IYAR J. ARNDAL  
 VERRFRÆÐINGAR