VEGGIR JARNB. K10c25 #1 Í B.BRÚNUM
LÁRÉTT JÁRN HEILUM HORN. ÞAR SEM
STEYPUSKIL VERÐA, SKULU JÁRN STANDA
50 CM ÚT ÚR STEYPU.
ÞAR SEM LOFTPLATA KEMUR, SKAL SETJA
TENGIJÁRN EINS OG SÝNTER Á F3.
RAMPI: ÞYKKT 15CM JÁRNB K10c30 #
Í MIÐJU TENGIJÁRN Í VEGGI, SJÁ D3
G= HÆÐ VIÐ LÓÐAMÖRK
V= HÆÐ Á FRÁGENGNUM VEGG
U= VEGGHÆÐ VIÐ NEÐRI BRÚN LOFTPLÖTU
FYLLA SKAL SEM JAFNAST AÐ VEGGJUM,
BAÐUM MEGIN OG ÞJAPPA VANDLEGA.

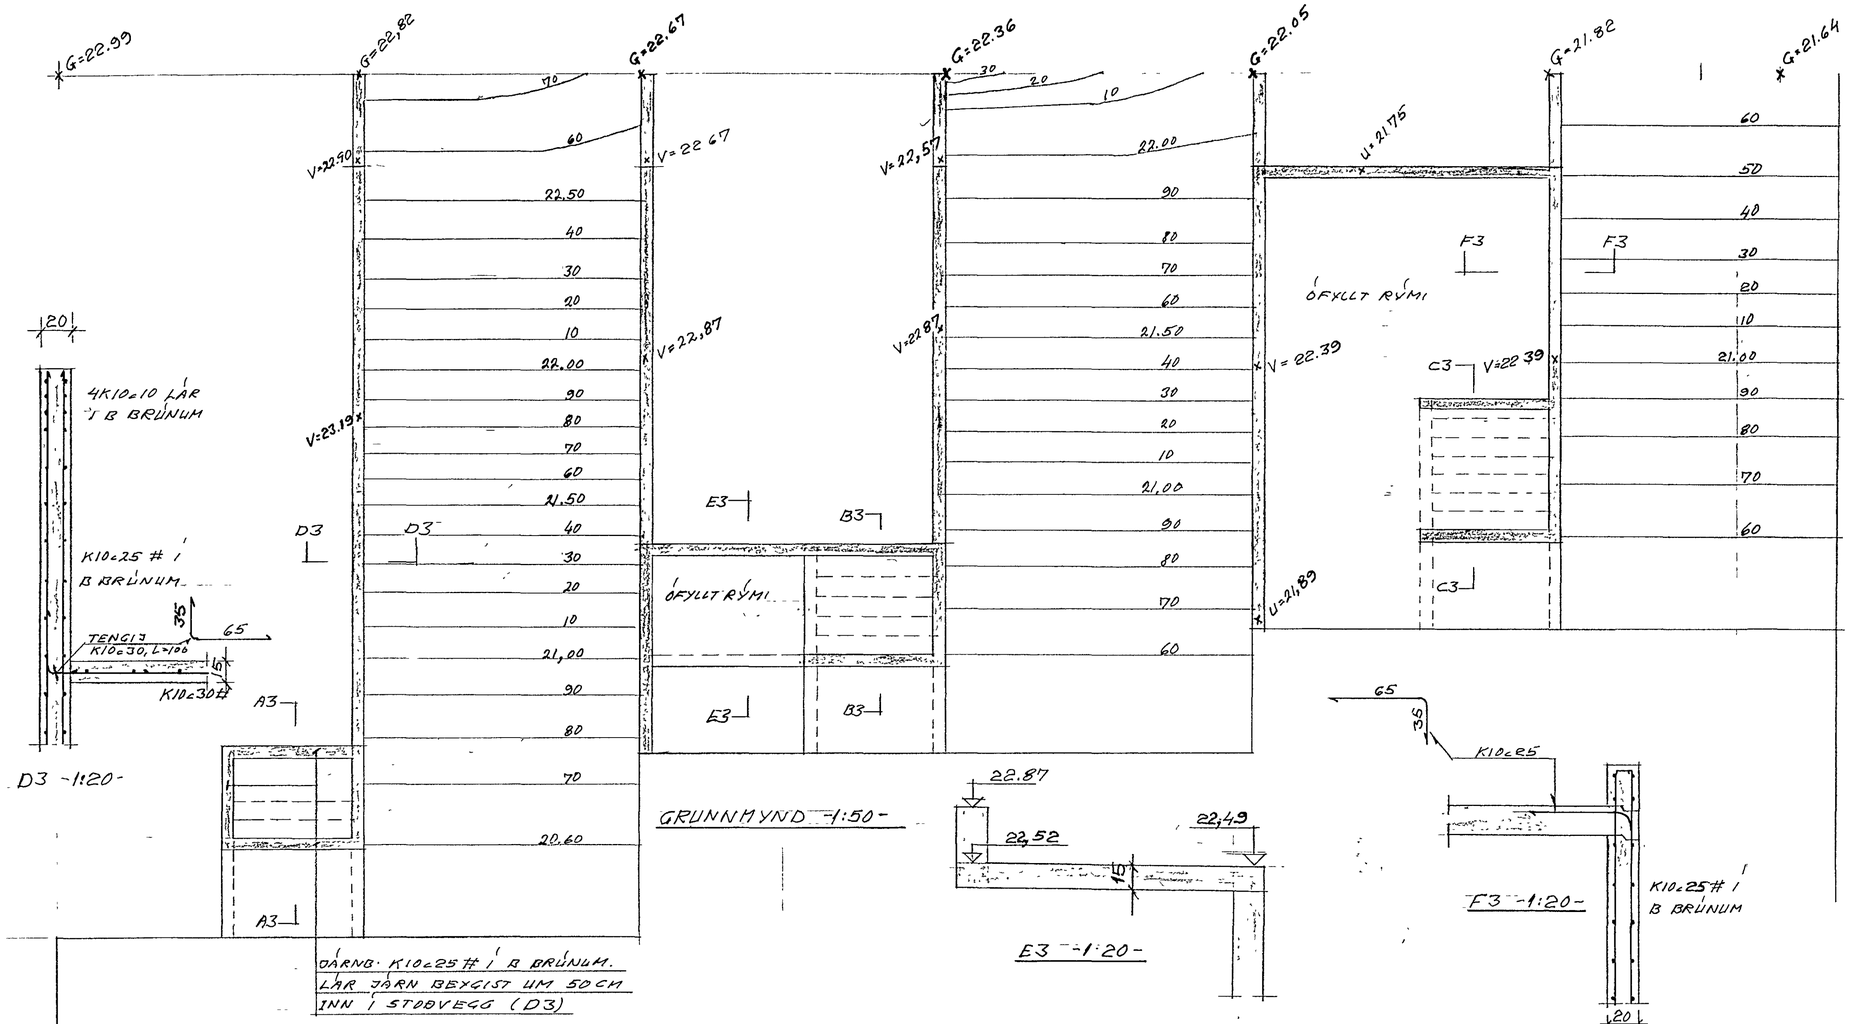

D3 -1:20-

GRUNNMYND -1:50-

E3 -1:20-

F3 -1:20-

DÁRNB: K10c25 #1 Í B BRÚNUM.
LÁR JÁRN BEXGIST UM 50CM
INN Í STOÐVEGG (D3)

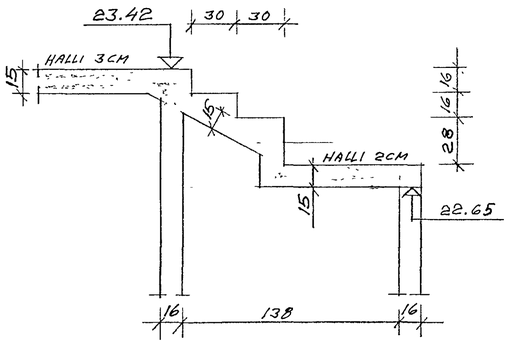

A3 -1:20-

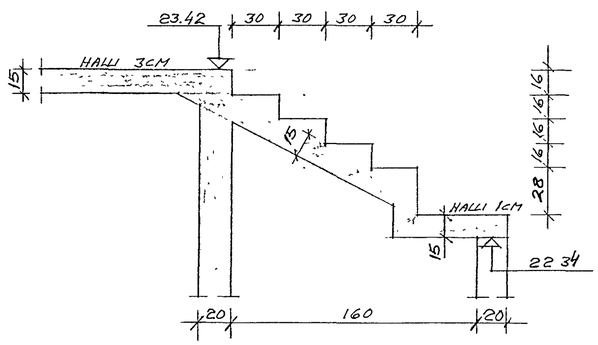

B3 -1:20-

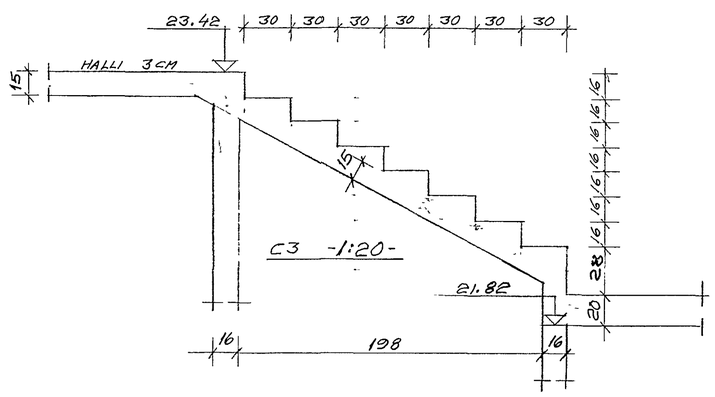

C3 -1:20-

HAFNARFJARÐARBÆR
5. sep 1988
BYGGINGAFULLTRÚINN

DOFRABERG 1-3-5 HAFNARFIRÐI

BURÐARÞOLSUPPDRÆTTIR BLAÐ NR 3
VEGGIR Á LÓÐ
HAFNARF SEP '88

BJÖRN B HÖSKULDSSON
ÚVAR J ARNDAL
VERKFRÆÐINGAR