STOÐVEGGIR Á LÓÐ OG SKÁBRAUT, SJÁ SÉRTEIKNINGU

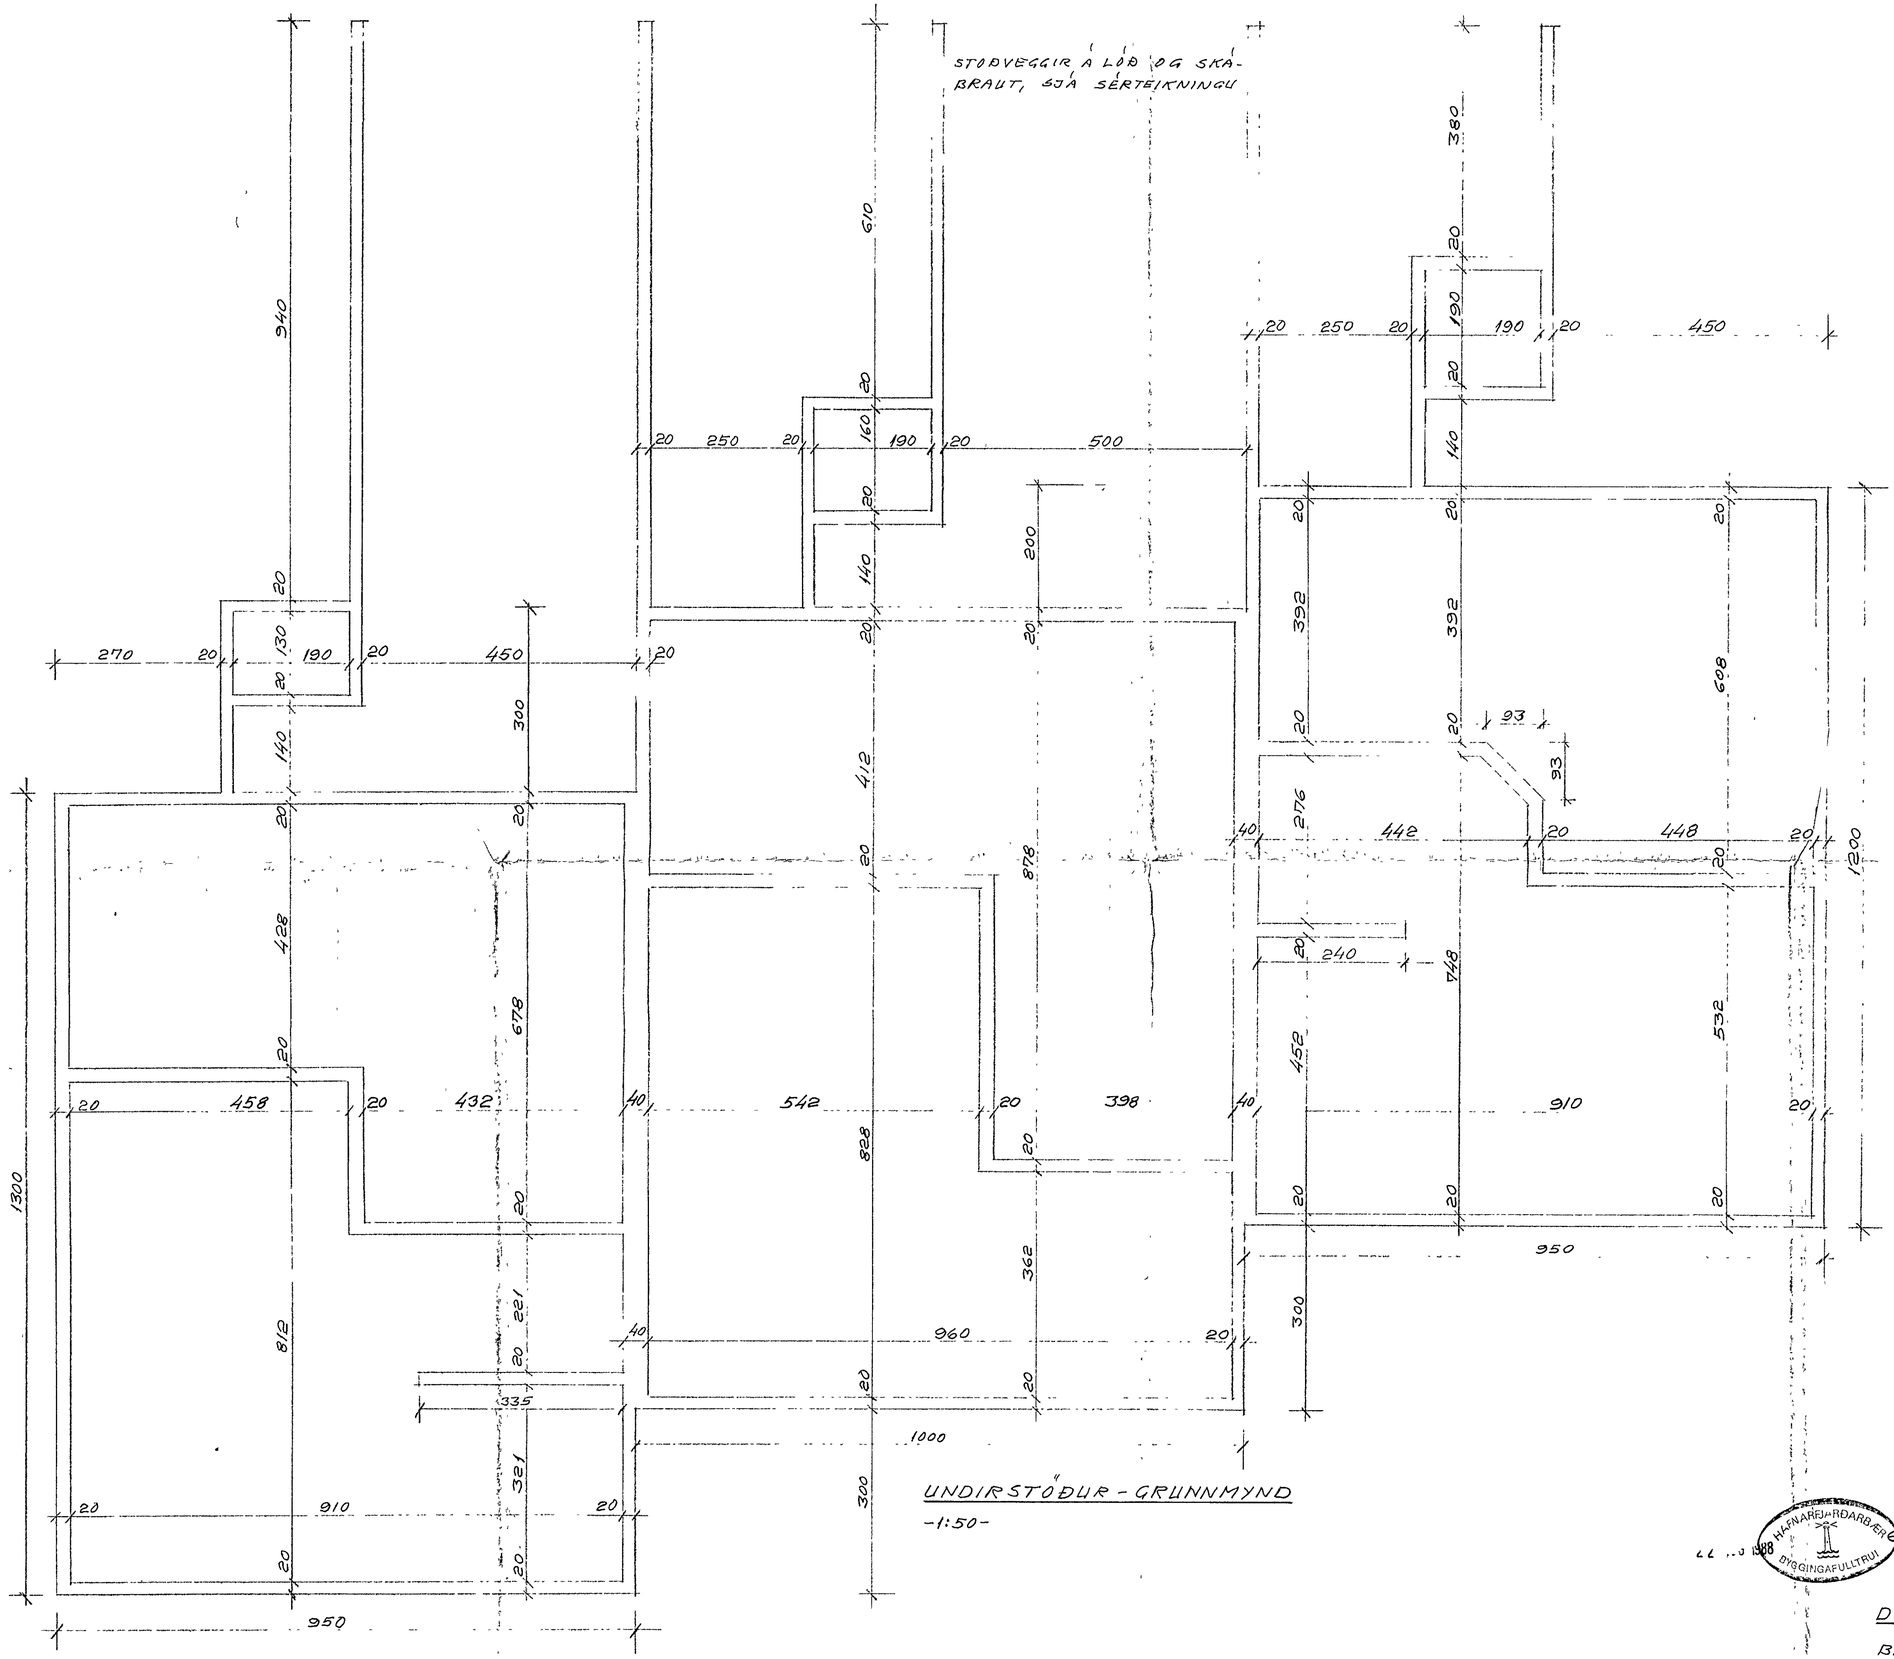

UNDIRSTÖÐUR - GRUNNMYND

-1:50-

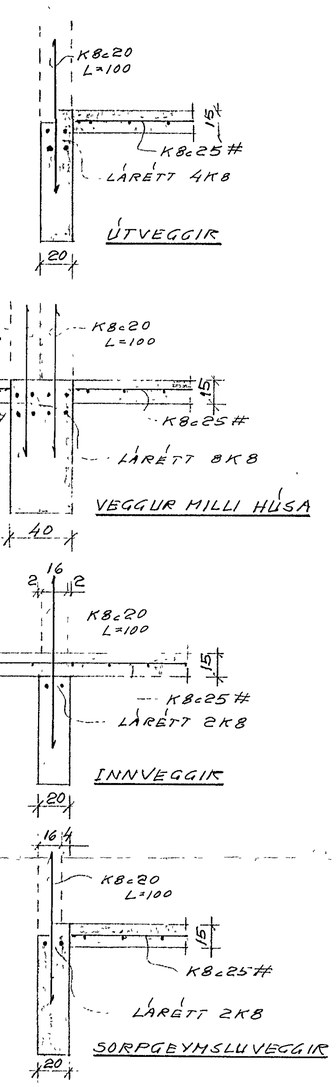

SNEIÐINGAR Í UNDIRSTÖÐUR -1:20-

LÁR JÁRN Í SÖKKLUM HEIL UM HORN.

ÖLL MÁL Í CM NEMA JÁRNAÞVERMÁL Í MM.
MESTA ÁLAG Á GRUNN 34 T/M²
STEYPA S-250; JÁRNB. KS-40
FYLLA SKAL Í GRUNN MEÐ VEL ÞJAPPANLEGRI FROSTFRÍRRI GRÚS. GRÚSINA SKAL ÞJAPPA Í HÆFILEGA ÞYKKUM LÖGUM MIÐAÐ VIÐ TÆKI ÞAÐ, SEM NOTAÐ ER. GÆTA SKAL ÞESS AÐ FYLLA NOKKURN VEGINN JAFNHLIÐA BÁÐUM MEGIN VIÐ SÖKKLA. GRAFA SKAL FYRIR LÖGNUM Í ÞJAPPAÐA GRÚS

HAFNARFJARÐARBÆR
BYGGINGAFULLTRÚI
77 ..0 1988

DOFRABERG 1-3-5 HAFNARFIRÐI

BURÐARÞOLSUPPDRÆTTIR BLAÐ NR 1
UNDIRSTÖÐUR - MÁLSETNING OG SNEIÐINGAR
HAFNARF ÁGÚST '88 BJÖRN B HÖSKULDSSON.
IVAR J ARNDAL
VERKFRÆÐINGAR