



KJALLARALOFT I NR 1 PLÖTUR. 20CM
-1.50-
SKYRINGAR, SJÁ BL NR. 5

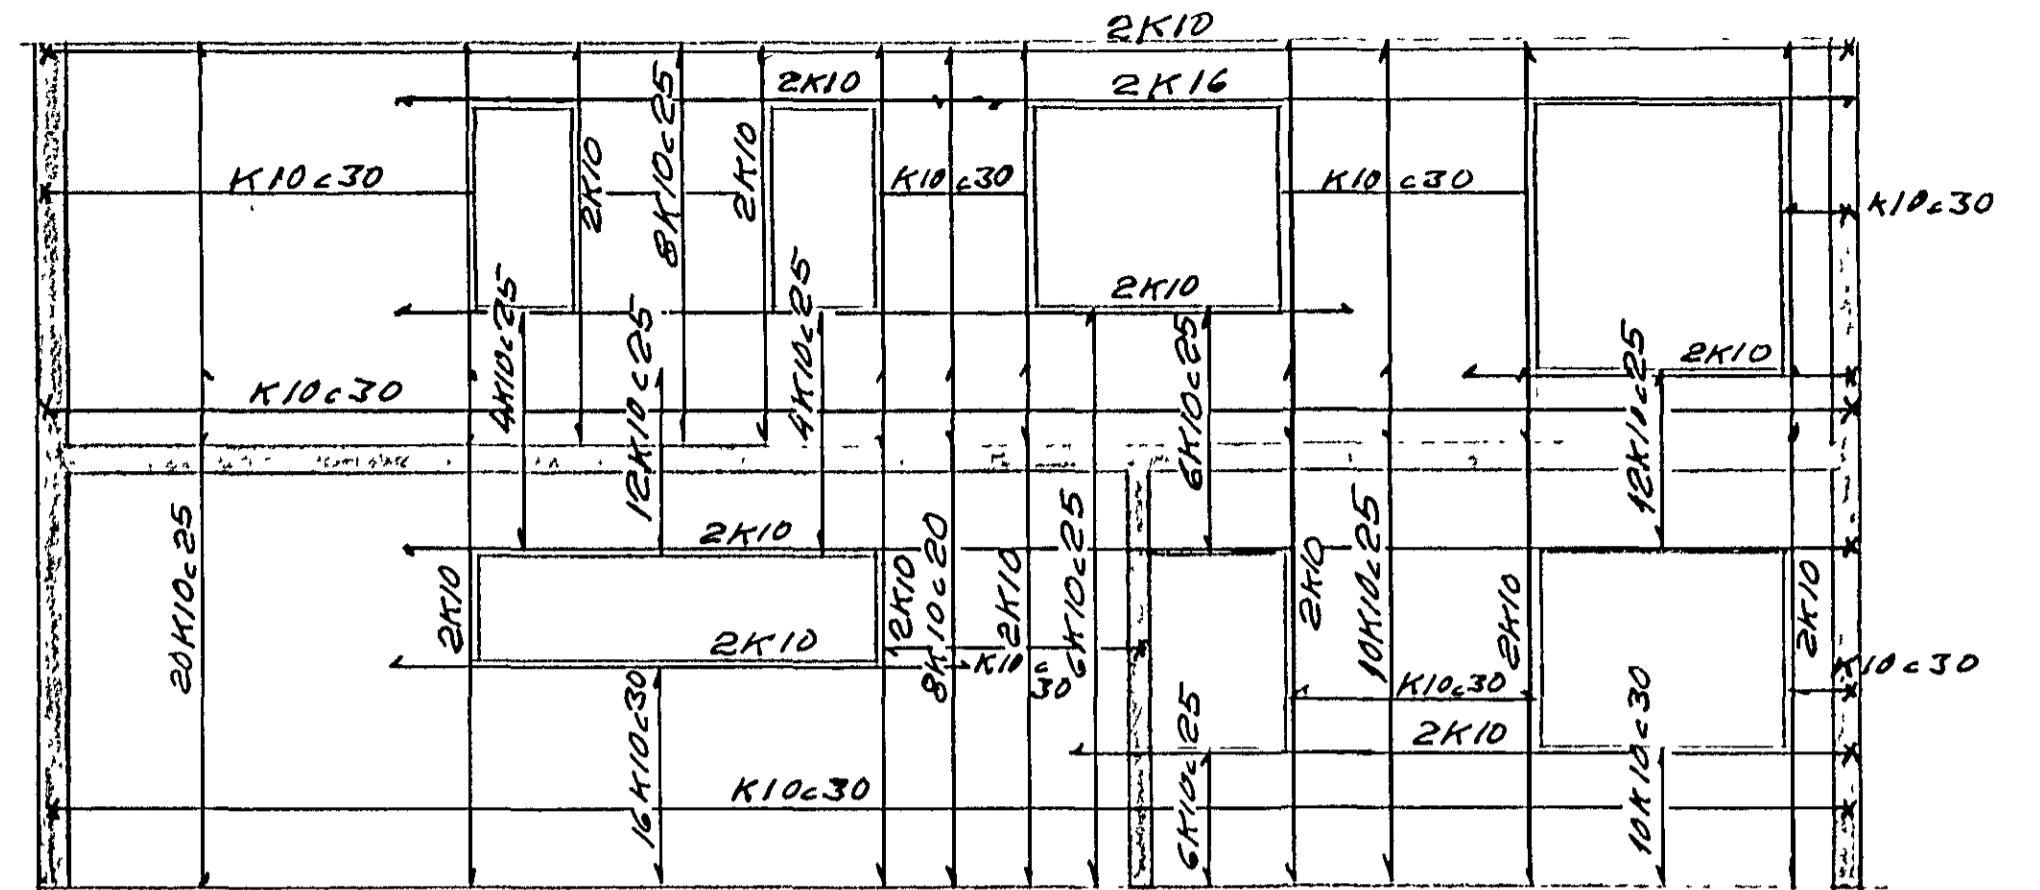

S-Á ÚTVEGGUR HLIDARMYND - 1:50 -
N-V ÚTVEGGUR Á HÚSI NR 1 JARNB.
EINS OG SÝNT ER Á A5
INN. JARNB. EINS OG Í HÚSI NR. 3

JARNB: LÖÐR: 2K10 UPP MÆÐ GLUGGUM
AÐ AUKI K10x25 Í B. BR FJÖLDI SJÁ HLIDAR-
LÖÐR. JARN NÁI MINNST 50 CM UPP ÚR LOFT-
PLÖTU. Í ÚTBR. KOMI K10x30 SEM BEYGIST
INN Í EFRI DR. LOFTPLÖTU, SJÁ A5. YFIR
GLUGGA Á EFRI HÆÐ KOMA LYKKJUR, SJÁ
ÞAKTÆIKNINGU. - LÁRETT: K10x30 Í
B. BR. OG AÐ AUKI EKIG EBA EK10 UNDIR
OG YFIR GLUGGA LÁRETT JARN HEIL
UM HORN.

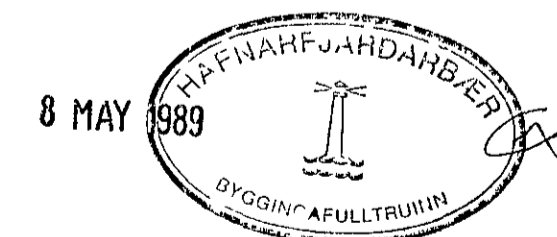

DOFRABERG 1-3-5 HAFNARFIRÐI
BURÐARÞÓLSUPPDRETTIR BLAÐ NR. 7
KJALLARALOFT I NR. 1
HAFNARF AP. '89 BJÖRN B. HÖSKULDSSON
IVAR J. ARNDAL
VERKFRÆÐINGAR