


KJALLARALOFT Í NR. 5 PLÖTUP. 20CM
 -1.50-
 SKÝRINGAR, SJA BL NR. 5



N-V ÚTVEGGUR; HLIÐARMYND-1:50-
SJA ÚTVEGGUR Á HÚSI NR. 5 JARNB.
EINS OG SÝNT ER Á A5.
INNVI. JARNB. EINS OG Í HÚSI NR. 3

JARNB: LÖÐRÉTT. 2K10 UPP MEÐ GLUGGUM
AD AUKI K10=21-25, FJÖLDI SJA HLIÐARM.
LÖBR. JARN NÁI MINNST 50CM UPP ÚR
LOFTPLÖTU. Í ÚTBR KOMI K10=30 SEM
BEYGIST INN Í EFRI BR PLÖTU, SJA A5
YFIR GLUGGA Á EFRI HÆÐ KOMA LYKKJUR,
SJA PAKTEIKN. - LARÉTT: K10=30 OG
AD AUKI 2K16 EBA 2K10 UNDIR OG YFIR
GLUGGA. LAR. JARN HEIL UM HORN.
SAMA JARNB. Í B BRUNUM

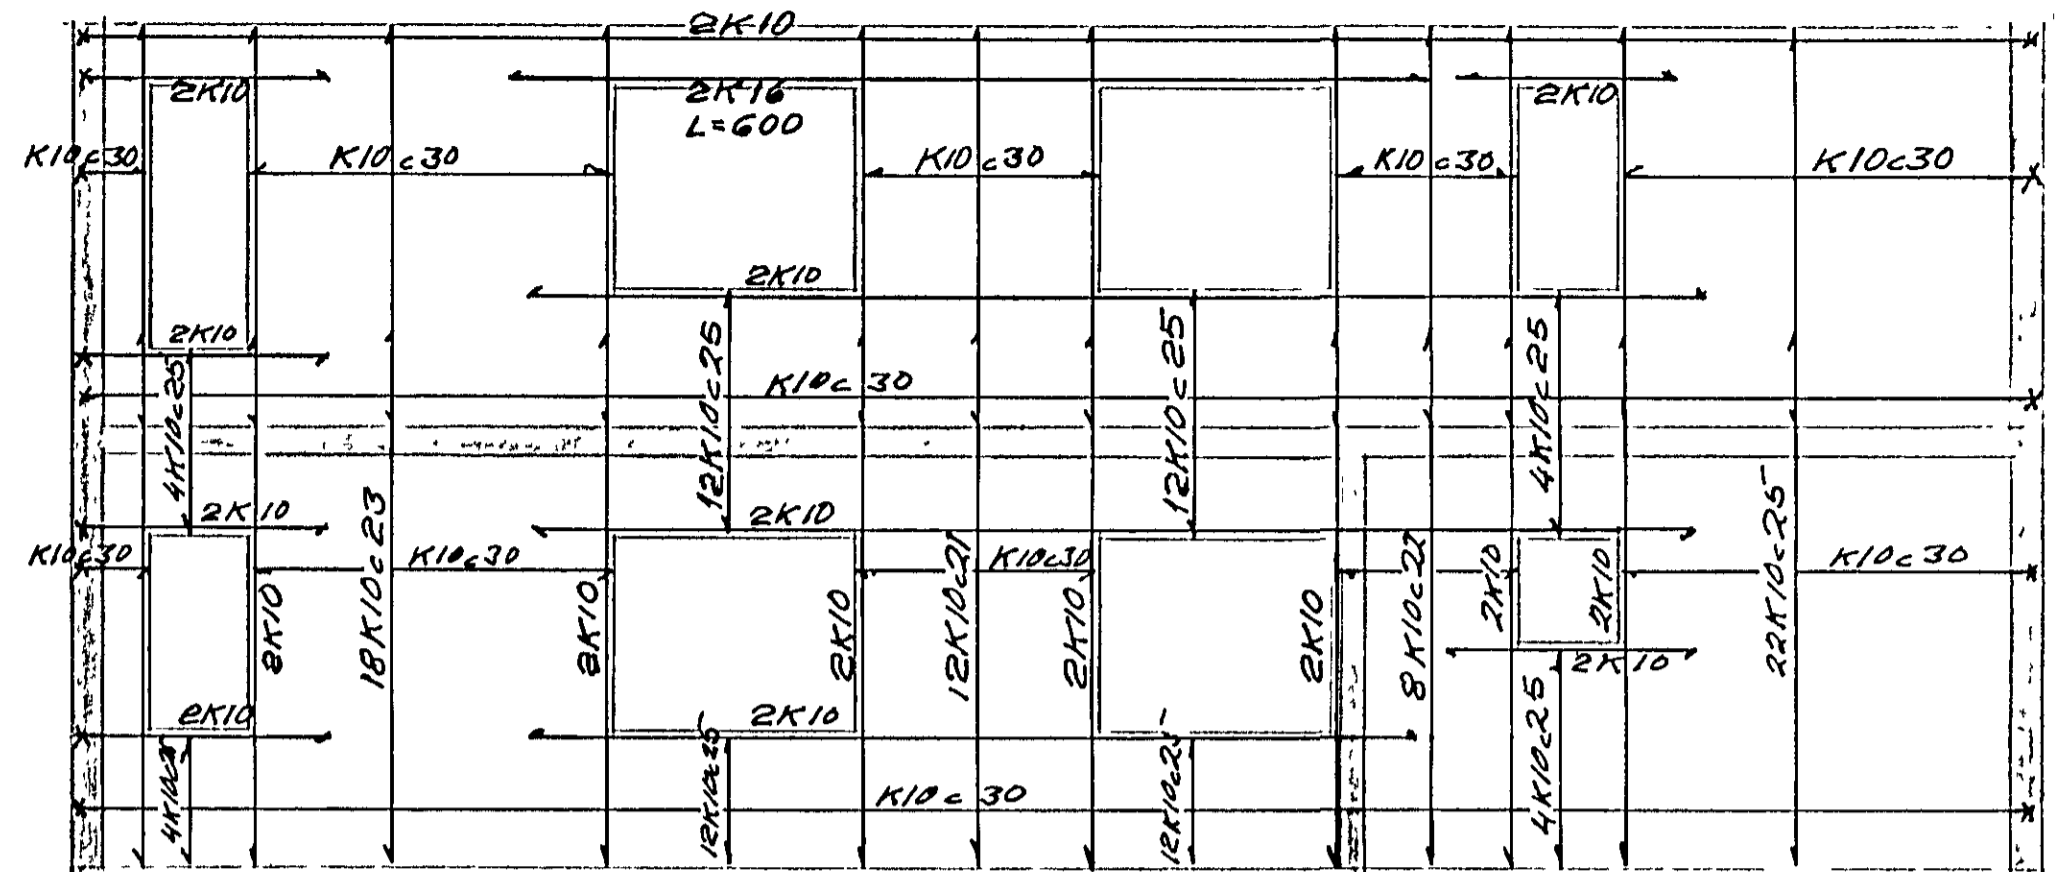

DOFRABERG 1-3-5 HAFNARFIRÐI
 BURÐARÞÓLSUPPDRETTIR BLAÐ NR. 6.
 KJALLARALOFT Í NR. 5
 HAFNARF. 29/11 '88 BJÖRN B. HÓSKULDSSON
 IVAR J. ARNDAL
 VÆRFRÆÐINGAR