



GRUNNMYND 1:50



PLATA YFIR KJALLARA

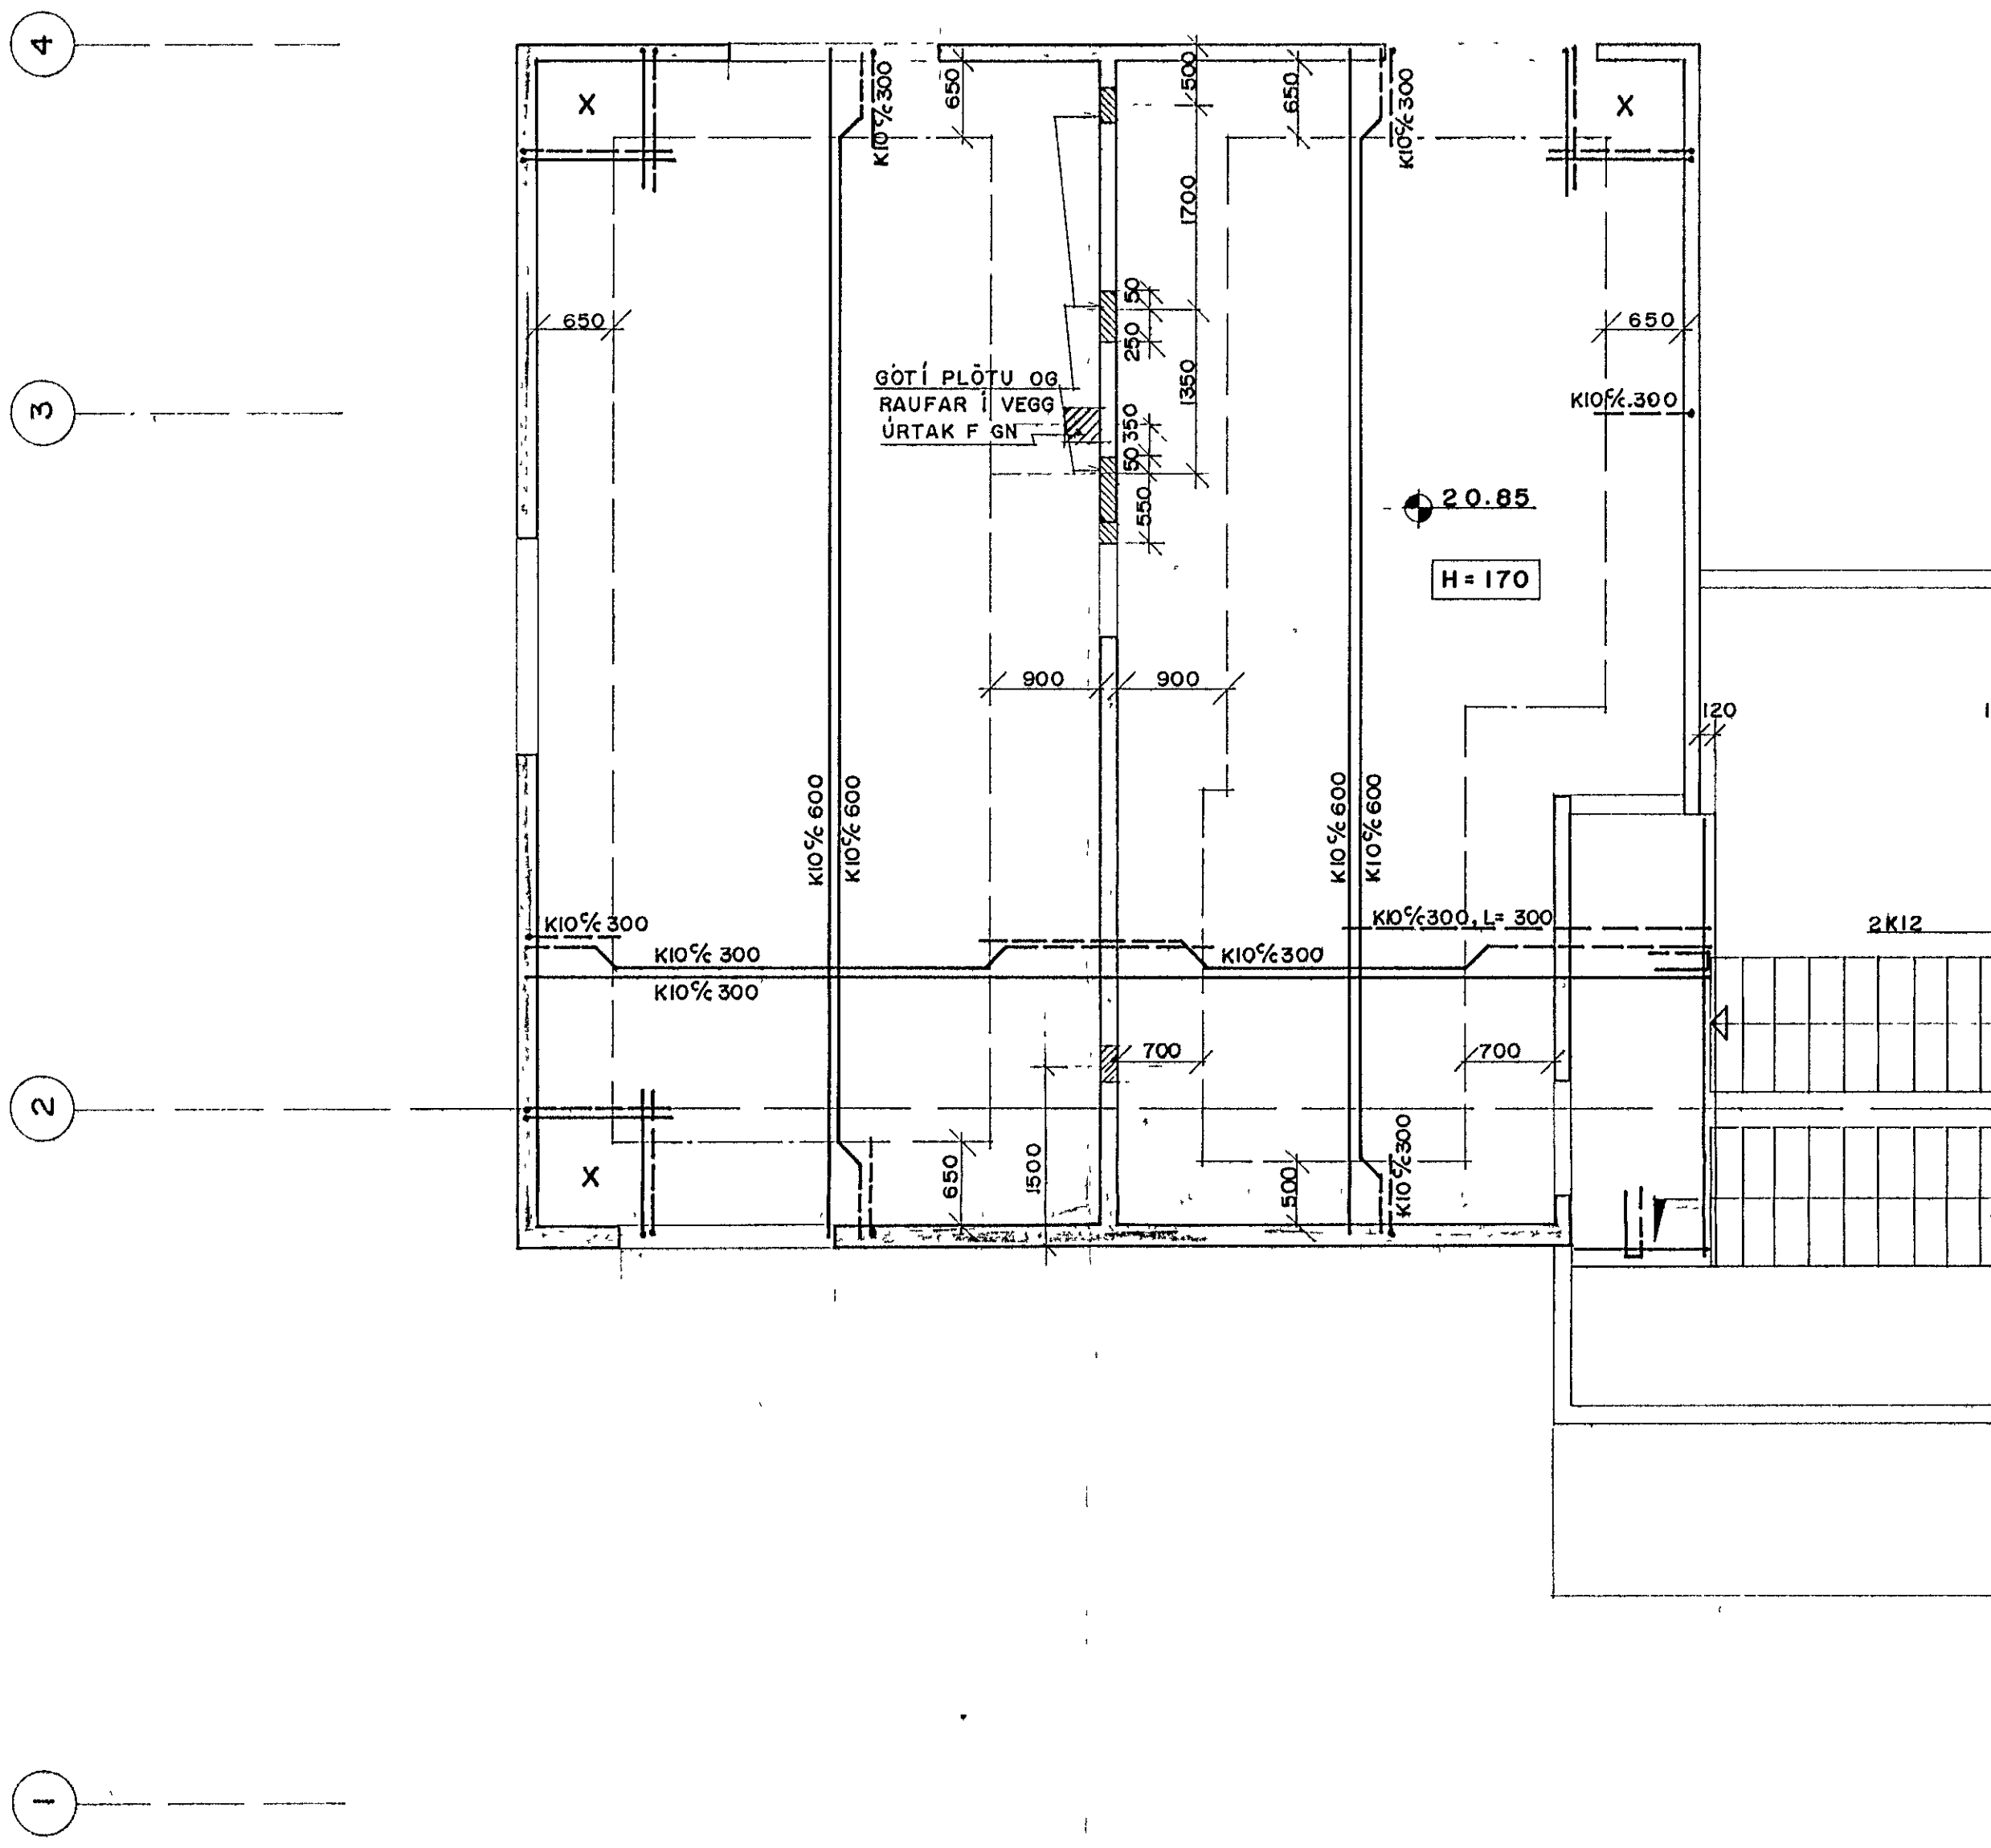

PLATA YFIR I H/ÆÐ

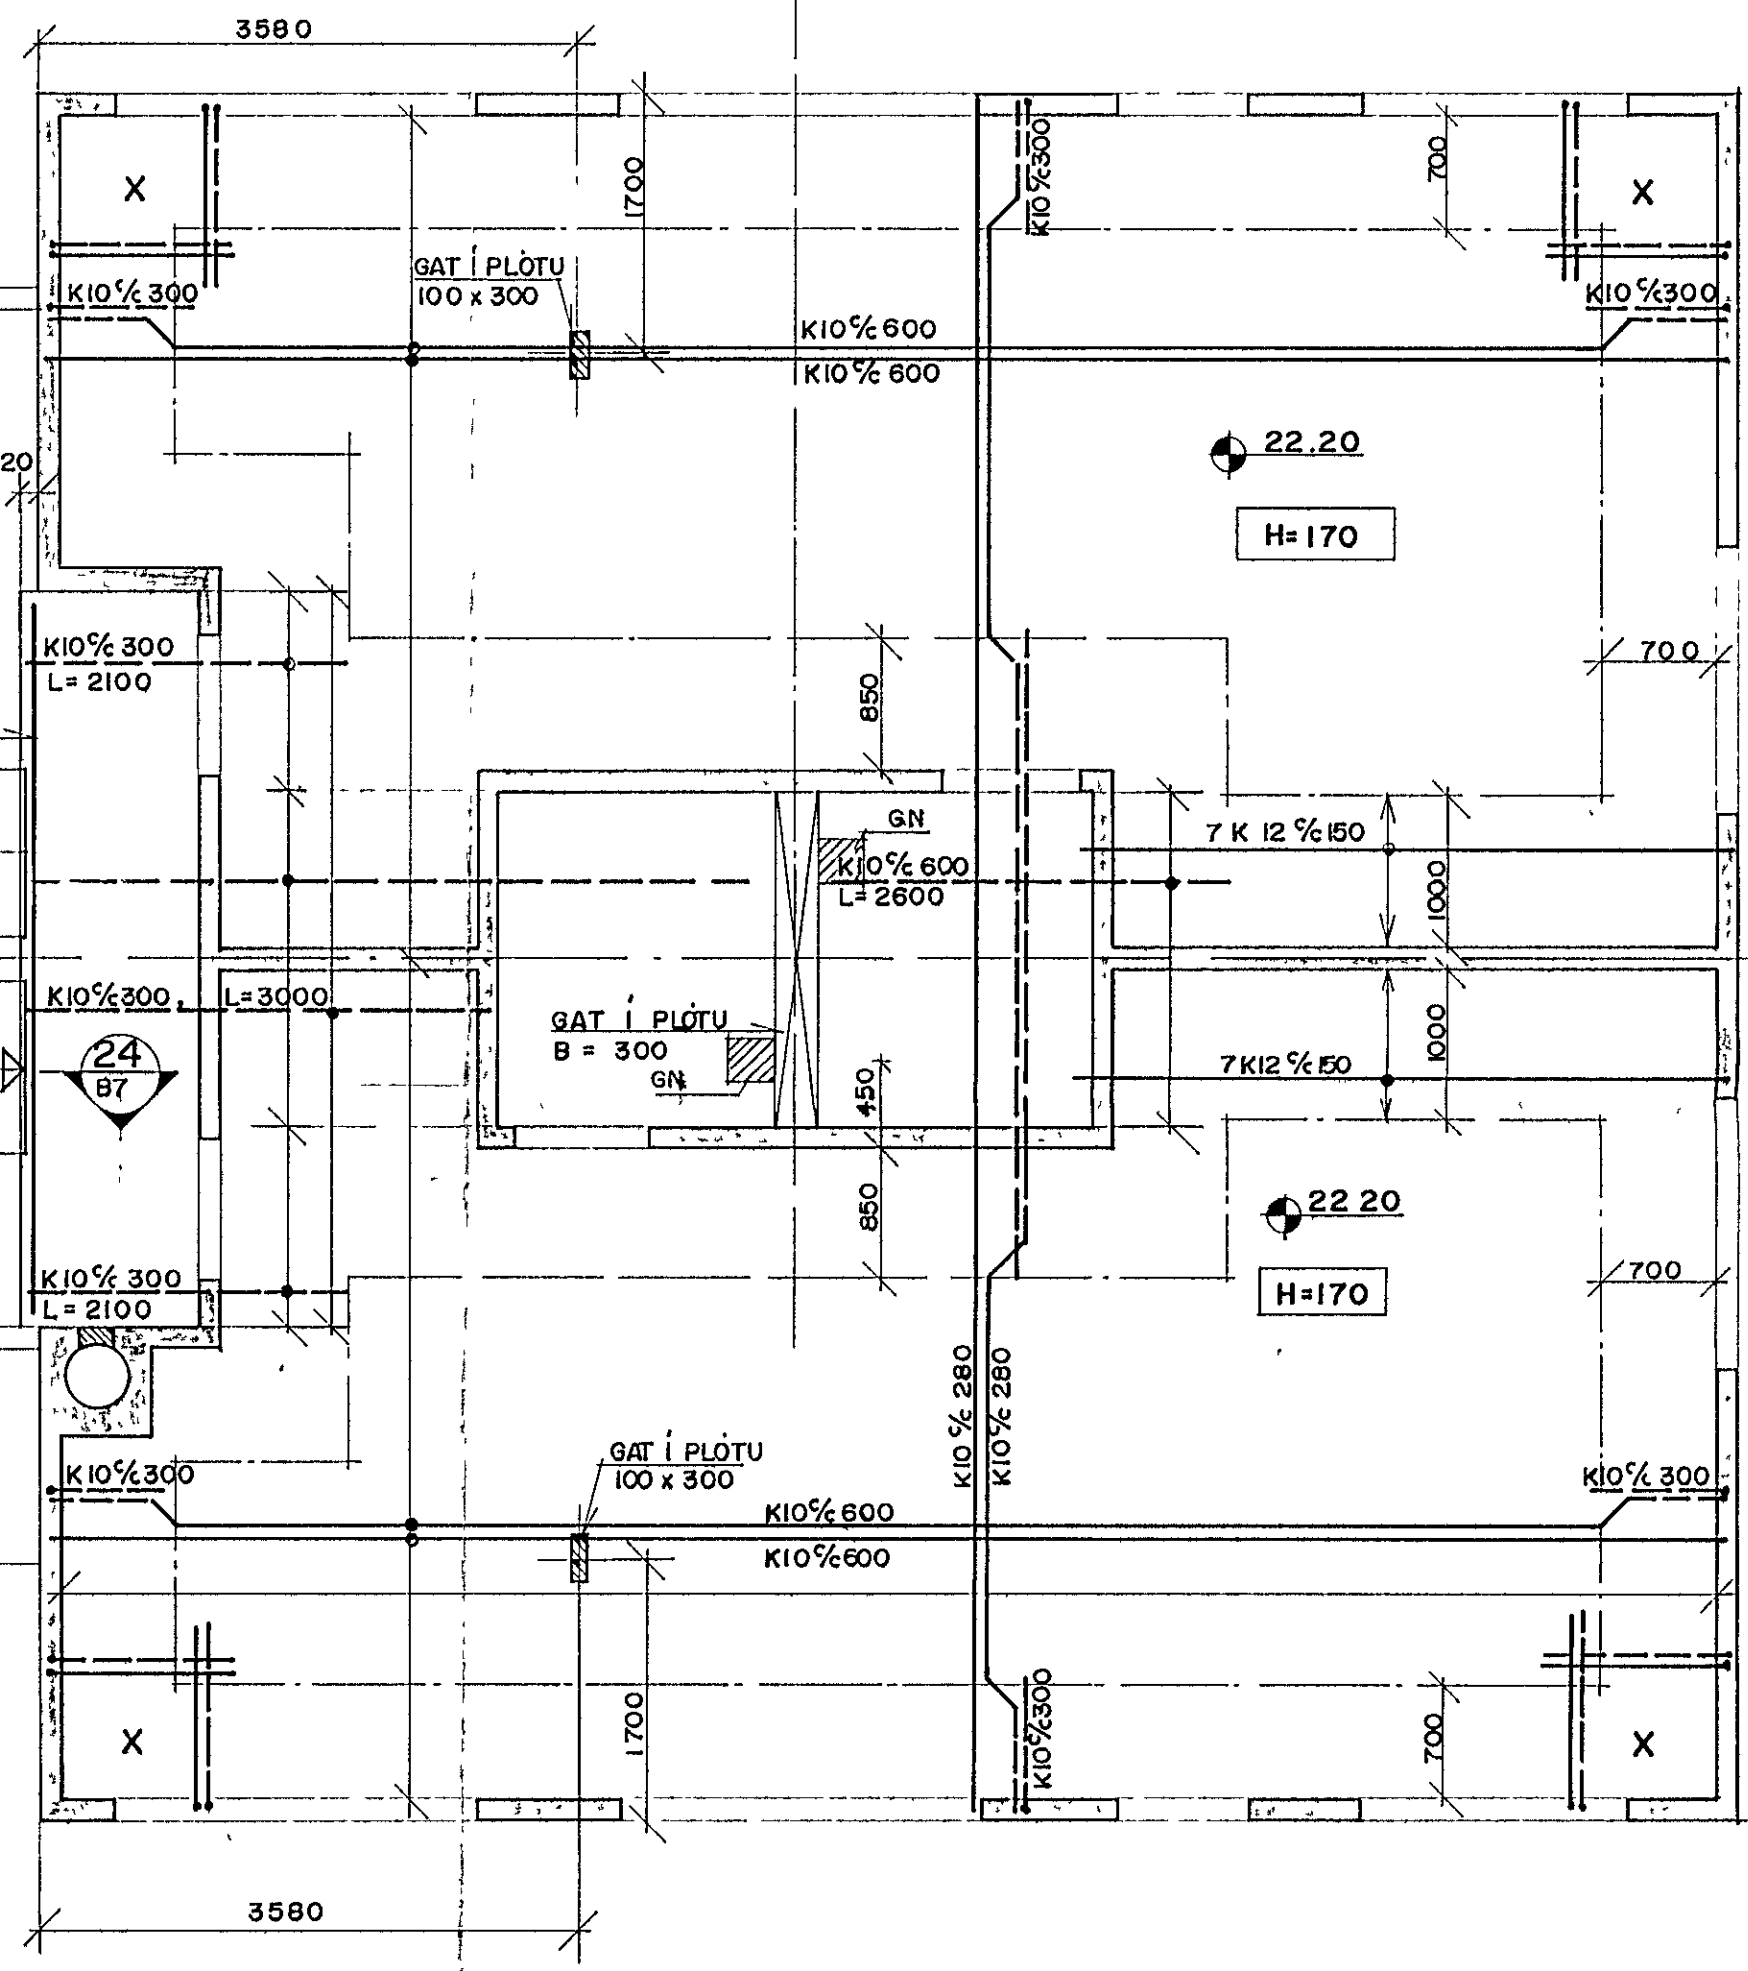

VEGGUR Í LÍNU G.
RAUFAR OG GÖT

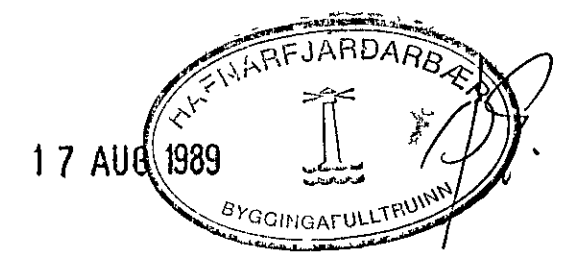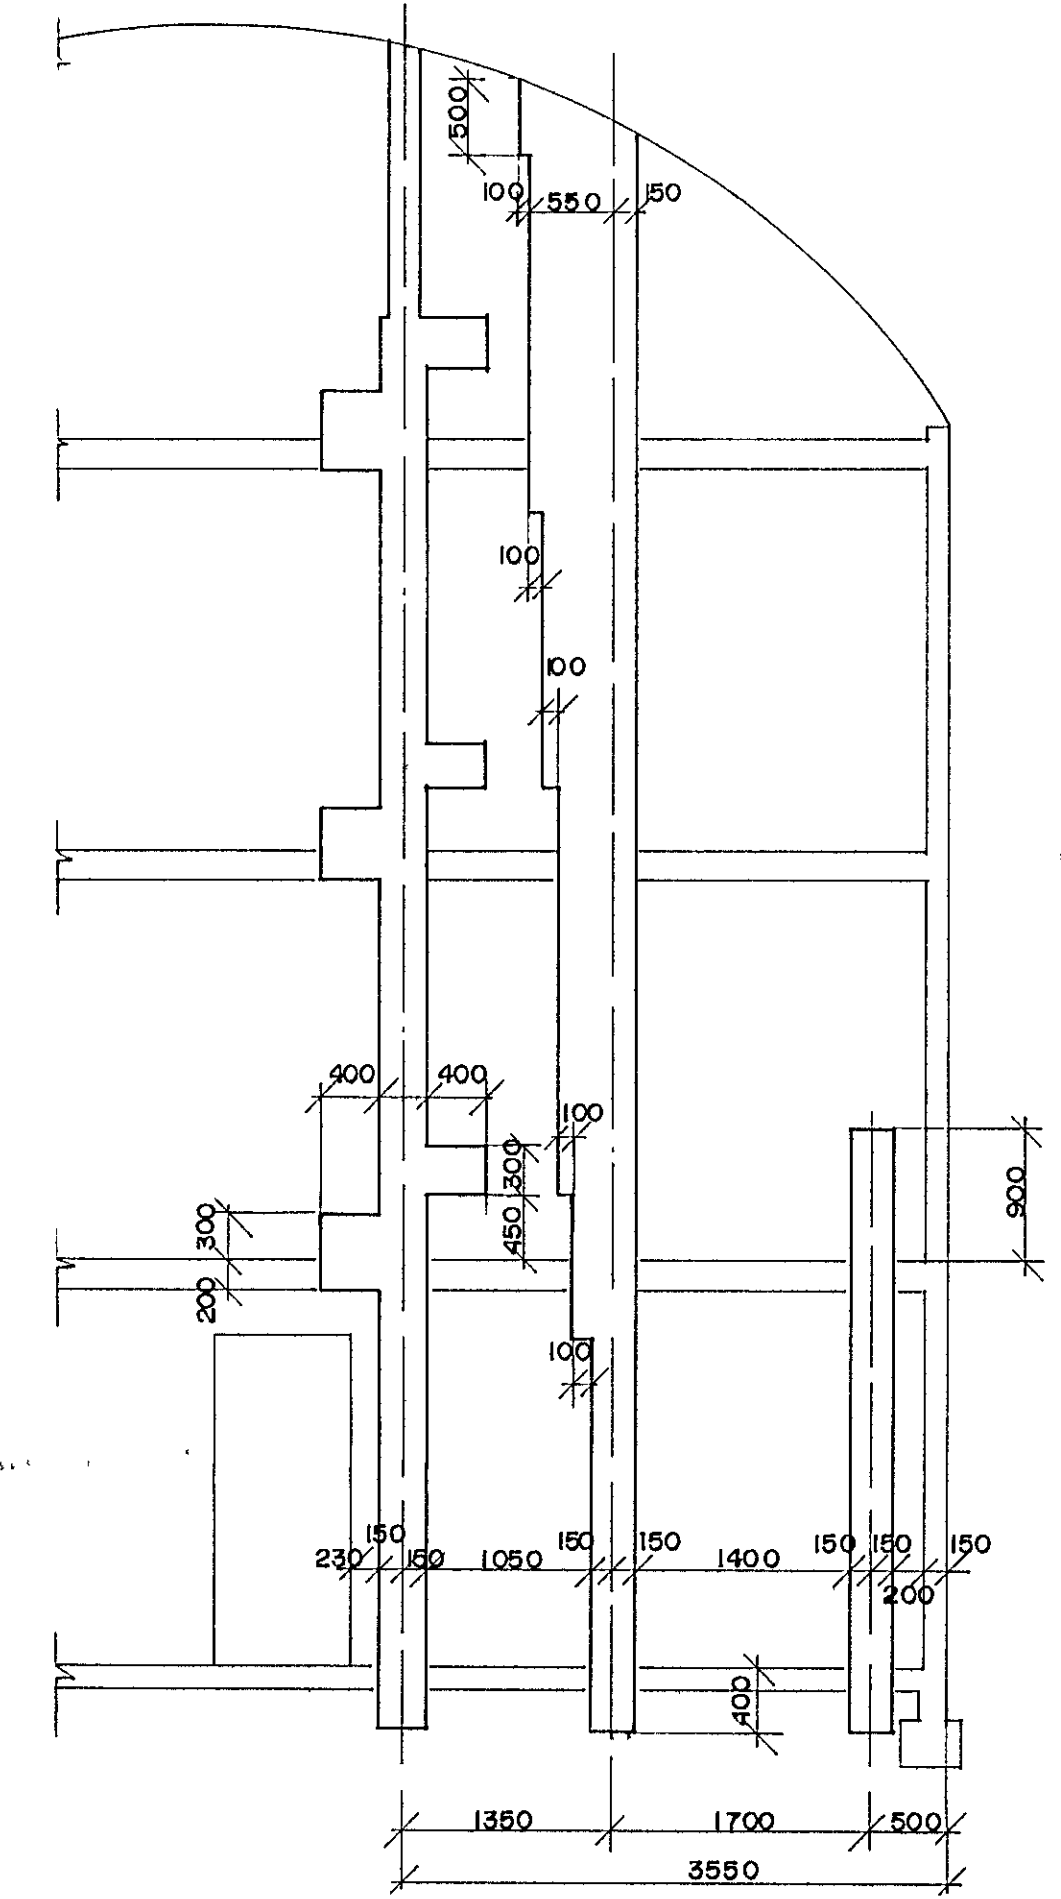

DOFRABERG 7, HAFNARFIRÐI		PLÖTUR		1:50
		PLATA YFIR KJALLARA		89.02
		OG I H/ÆÐ		B 4
Verkfærðistofa Stefans og Björns s f CONSULTING ENGINEERS TÍLKYJAVIKURVEÐI 68 HAFNARFIRÐI SÍMI 91 55 340	SV	GRT	Stefán Björnsson	
150689				