



H G F E D C B A

GRUNNMYND 1:50


PLATA YFIR 2. HÆÐ

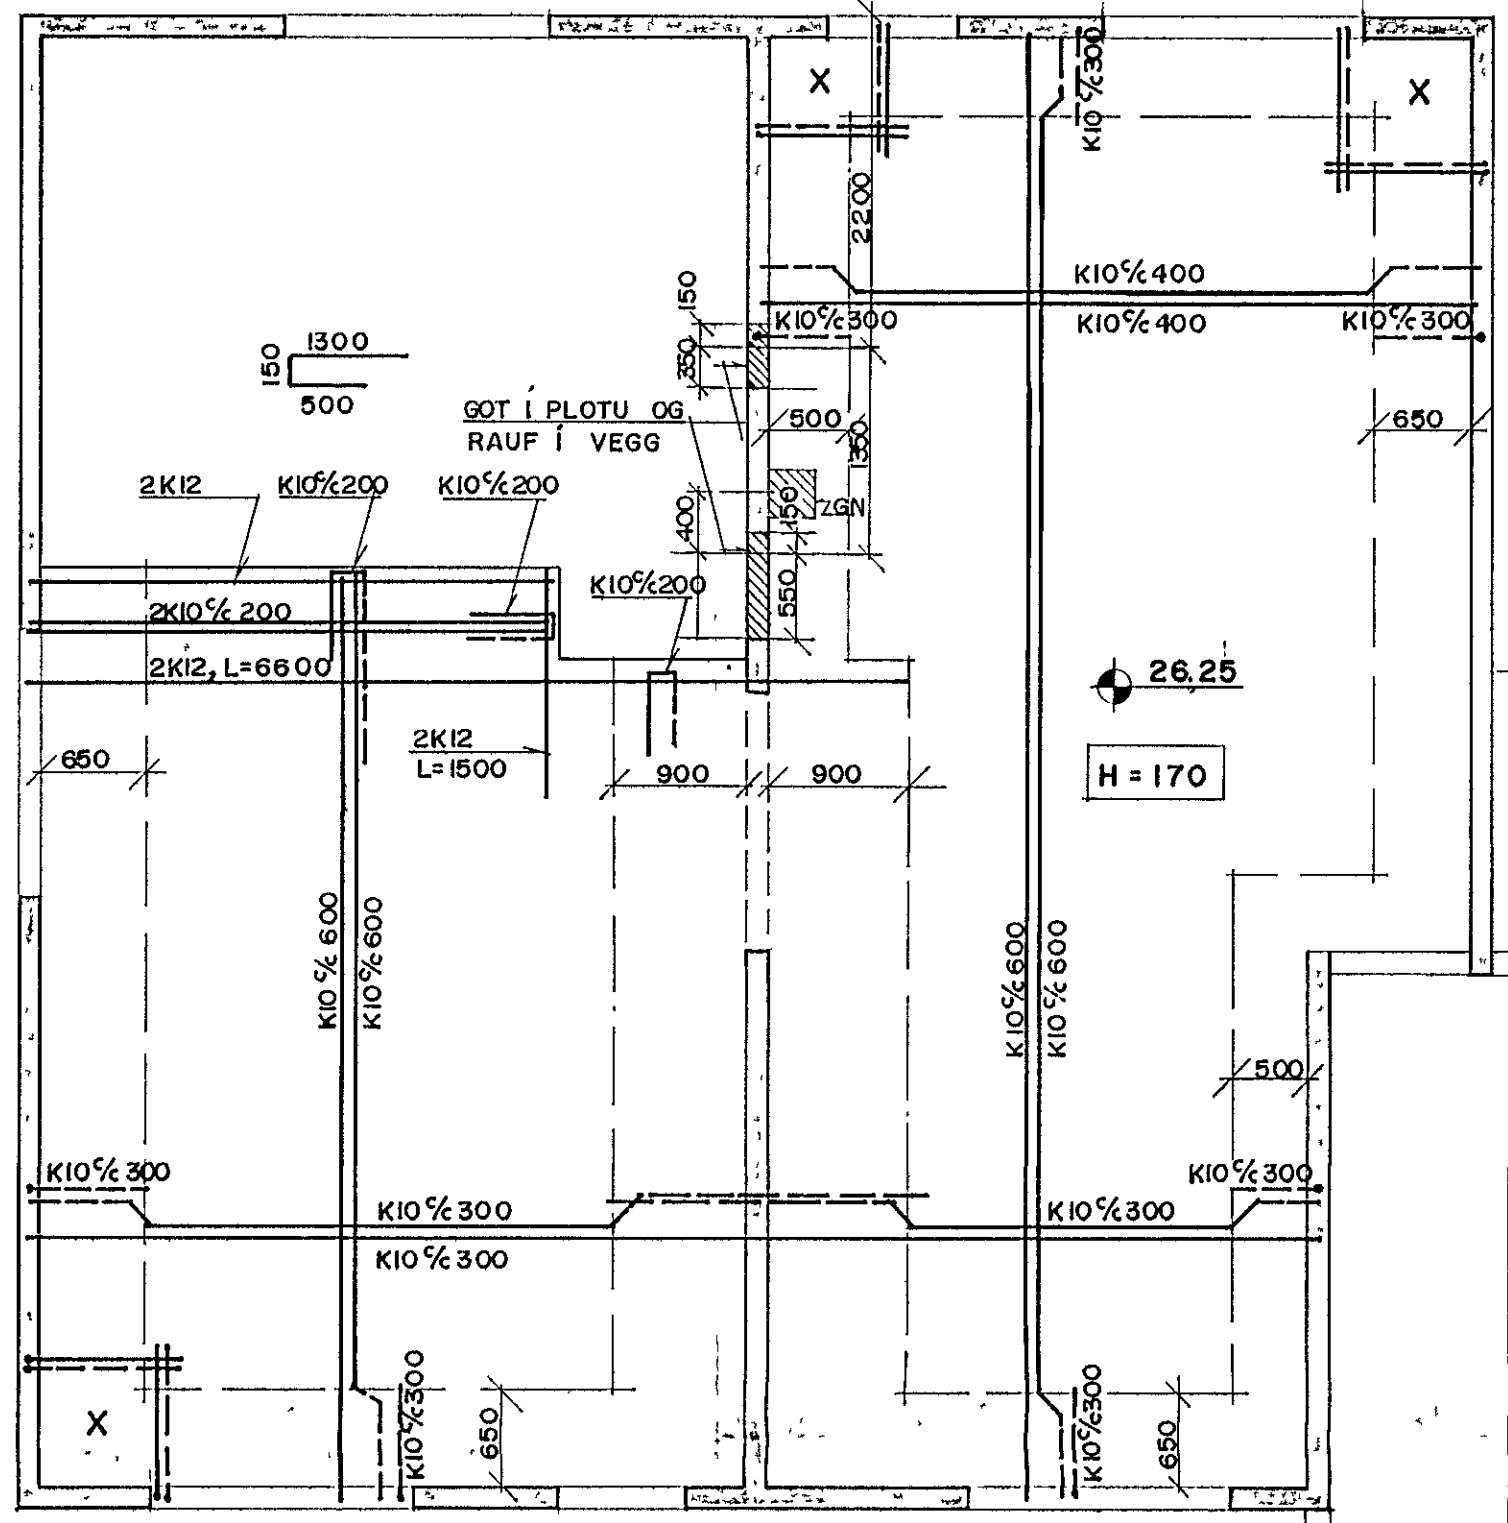

PLATA YFIR 3. HÆÐ

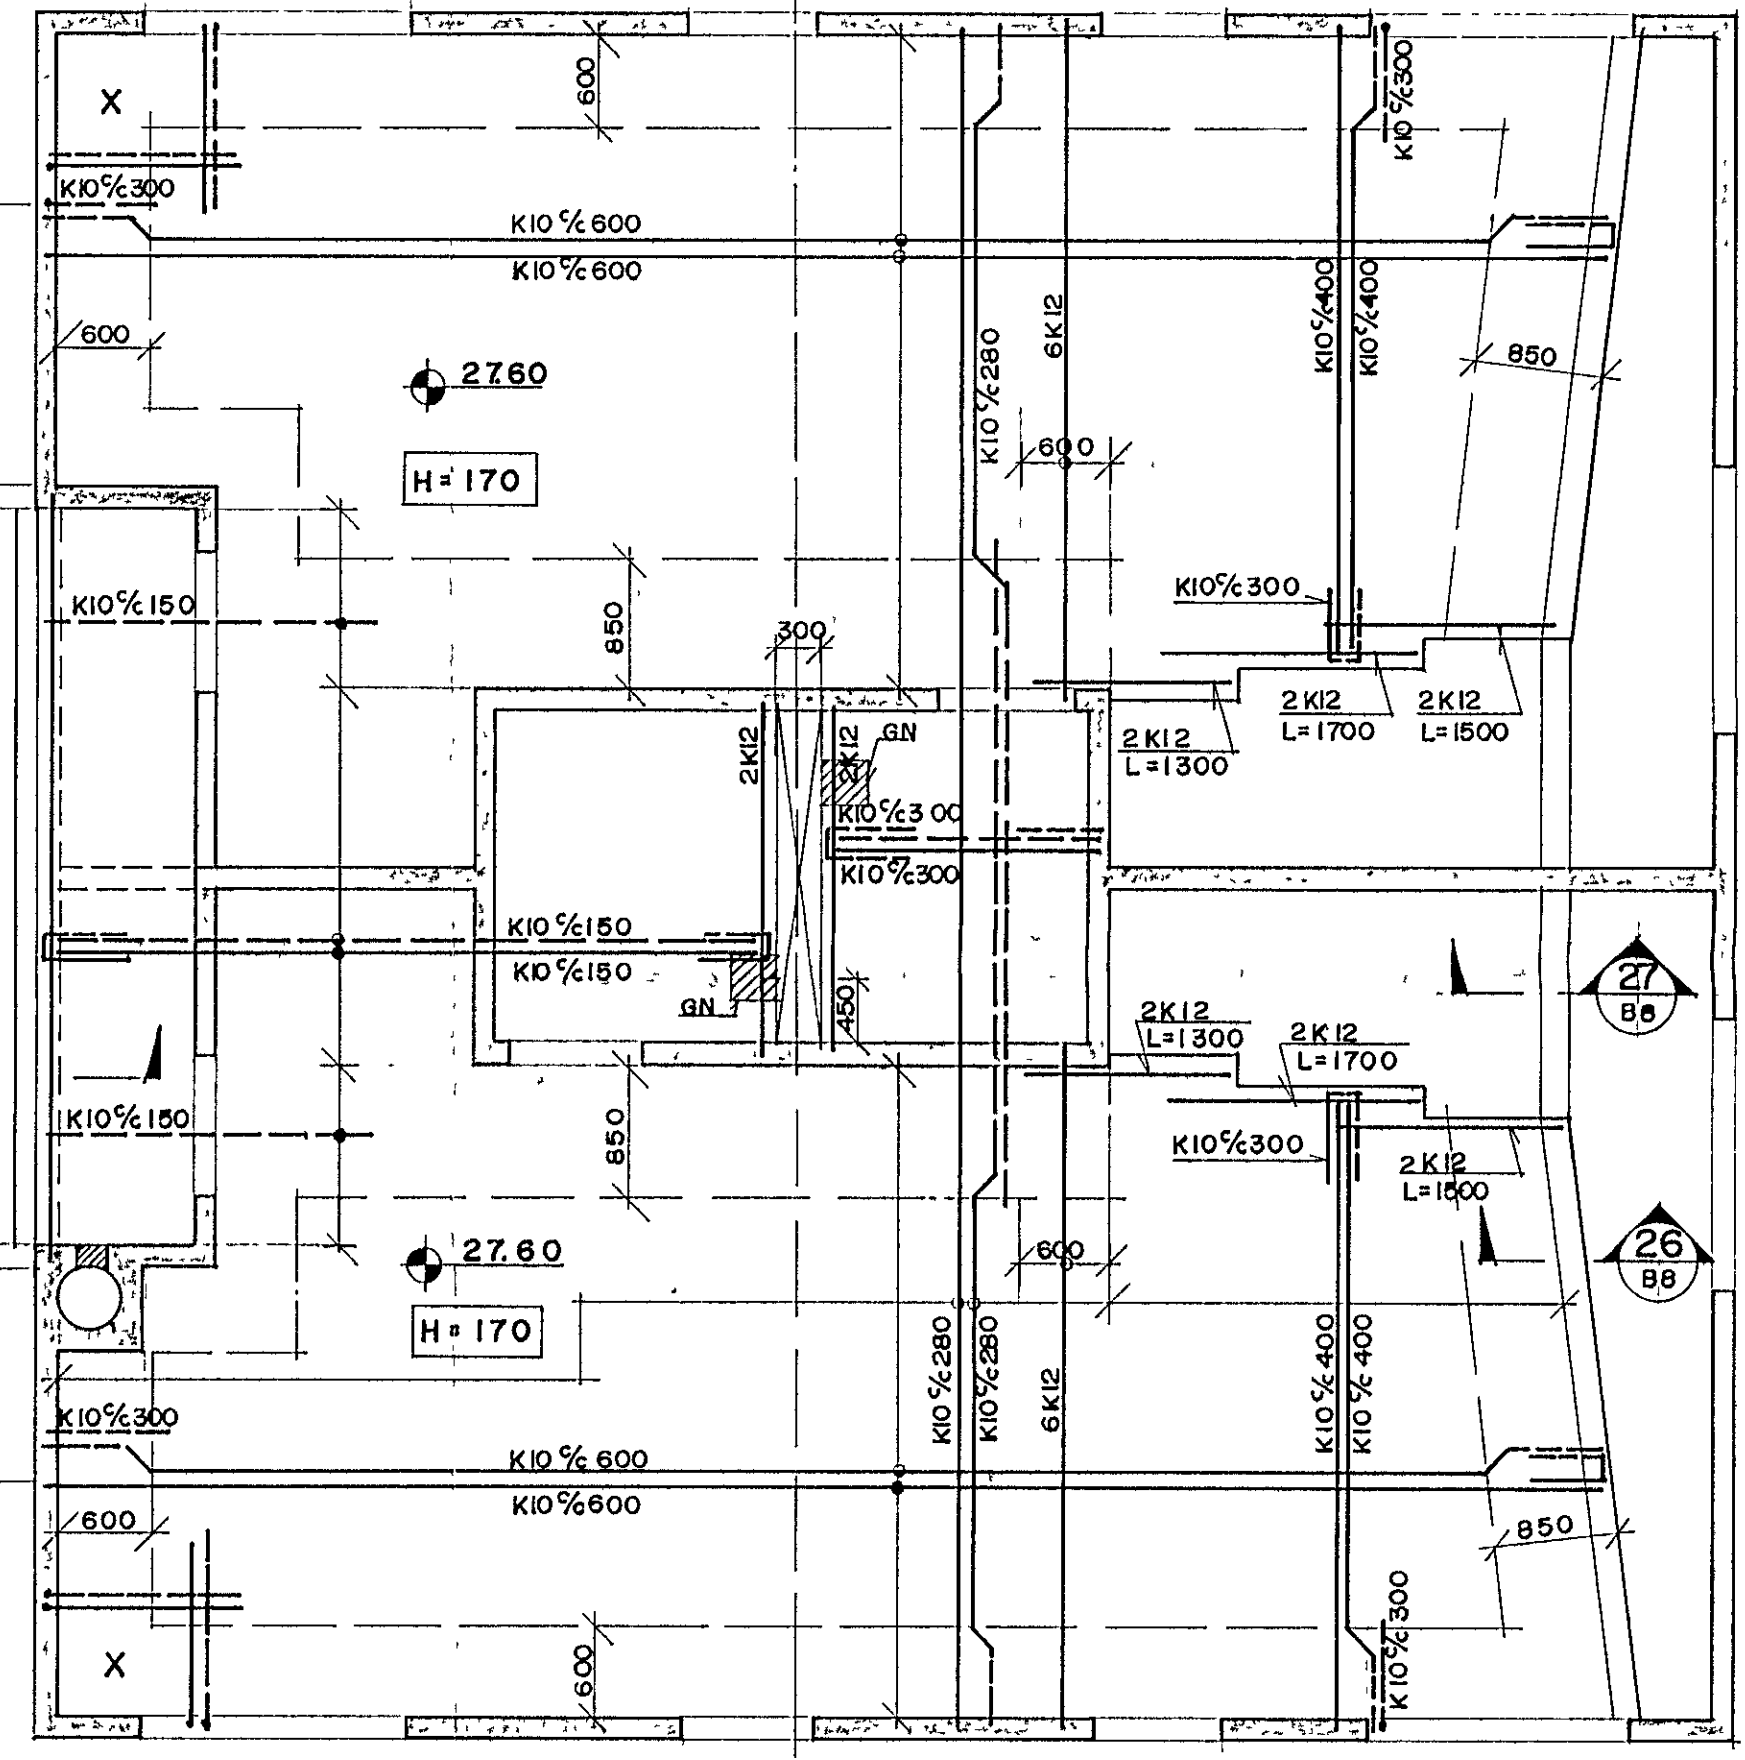

4  
3  
2  
1

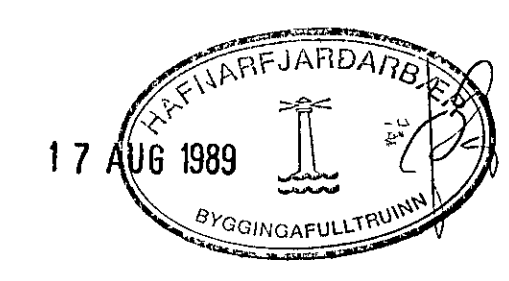

DOFRABERG 7, HAFNARFIRÐI		
PLÖTUR	PLATA YFIR 2 - OG	150
	3 HÆÐ	89.02
Verkfræðistofa Stefans og Björns	SV/BG	GRT
26.06.89	<i>Stefan Björnsson</i>	
		B6