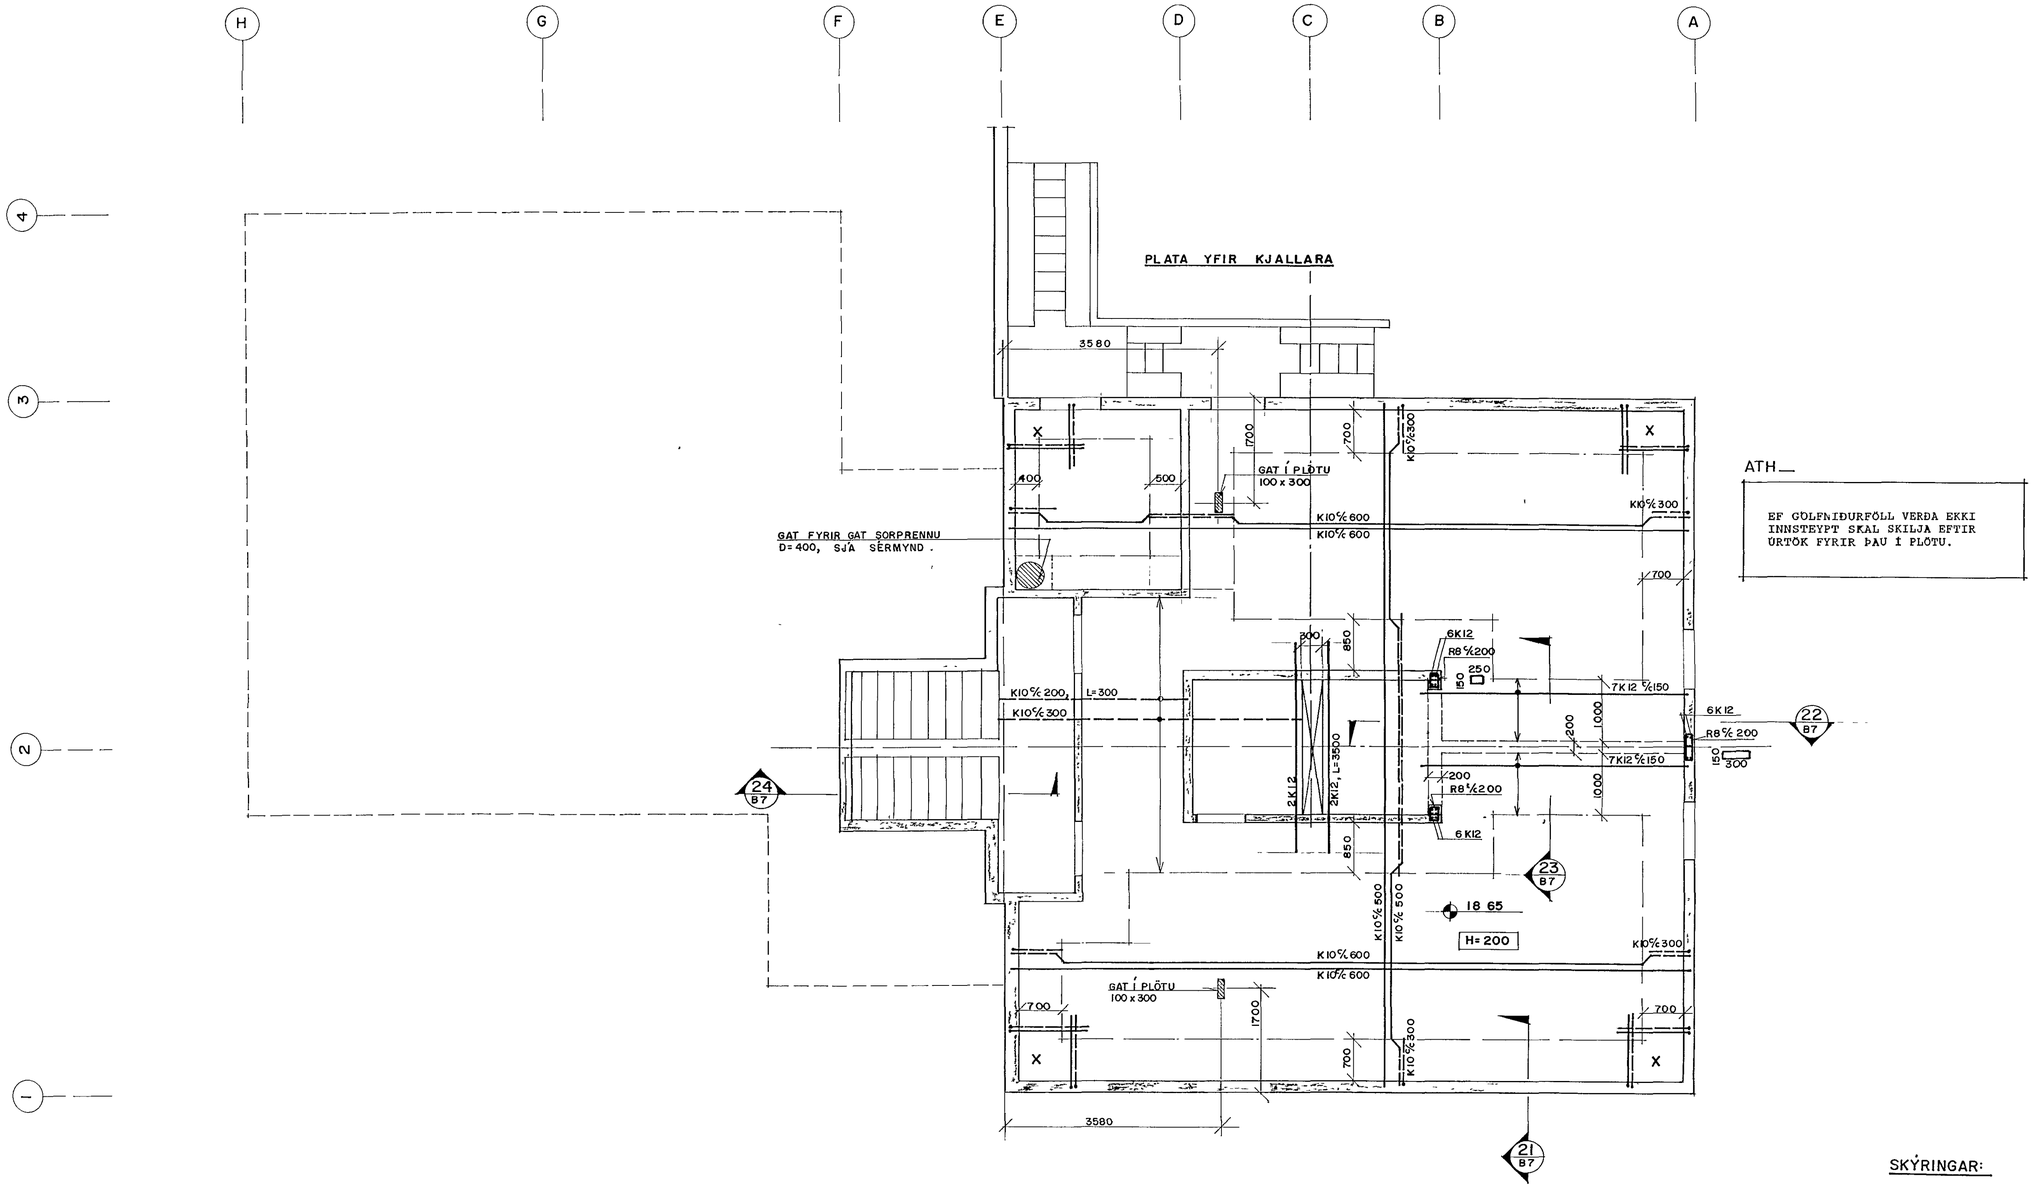

ATH

EF GÖLFNIÐURFÖLL VERÐA EKKI INNSTEYPT SKAL SKILJA EFTIR ÚRTÖK FYRIR ÞAU Í PLÖTU.

SKÝRINGAR:

X MERKIR TVÓFALDA GRIND Í HORN
4 x 5K10 c/c 250, L= 1200
GILDIR FYRIR ALLAR PLOTUR

BENDING VEGGJA.

EINFÖLD GRIND K10 c/c 300, SÉ EKKI ANNAÐ SÝNT
UMHVERFIS GOT SKAL SETJA 2K12
SEM NÁI 50 sm ÚT FYRIR OP
GILDIR FYRIR ALLA VEGGI.

16 JAN 1991

HAFNARFJARÐARBÆR

DOFRABERG 9, HAFNARFIRÐI					
A	06 11 90 TEXTI	BG	GRT	PLÖTUR	1.50
				PLATA YFIR KJALLARA	89.03
Verkfræðistofa Stefans og Bjorns s f CONSULTING ENGINEERS REYKJAVÍKURVEGI 6 HAFNARFIRÐI SÍMI 9				SV / GRT / 14 06 89	B 3