



H G F E D C B A

GRUNNMYND 1:50

PLATA YFIR 3. HÆÐ

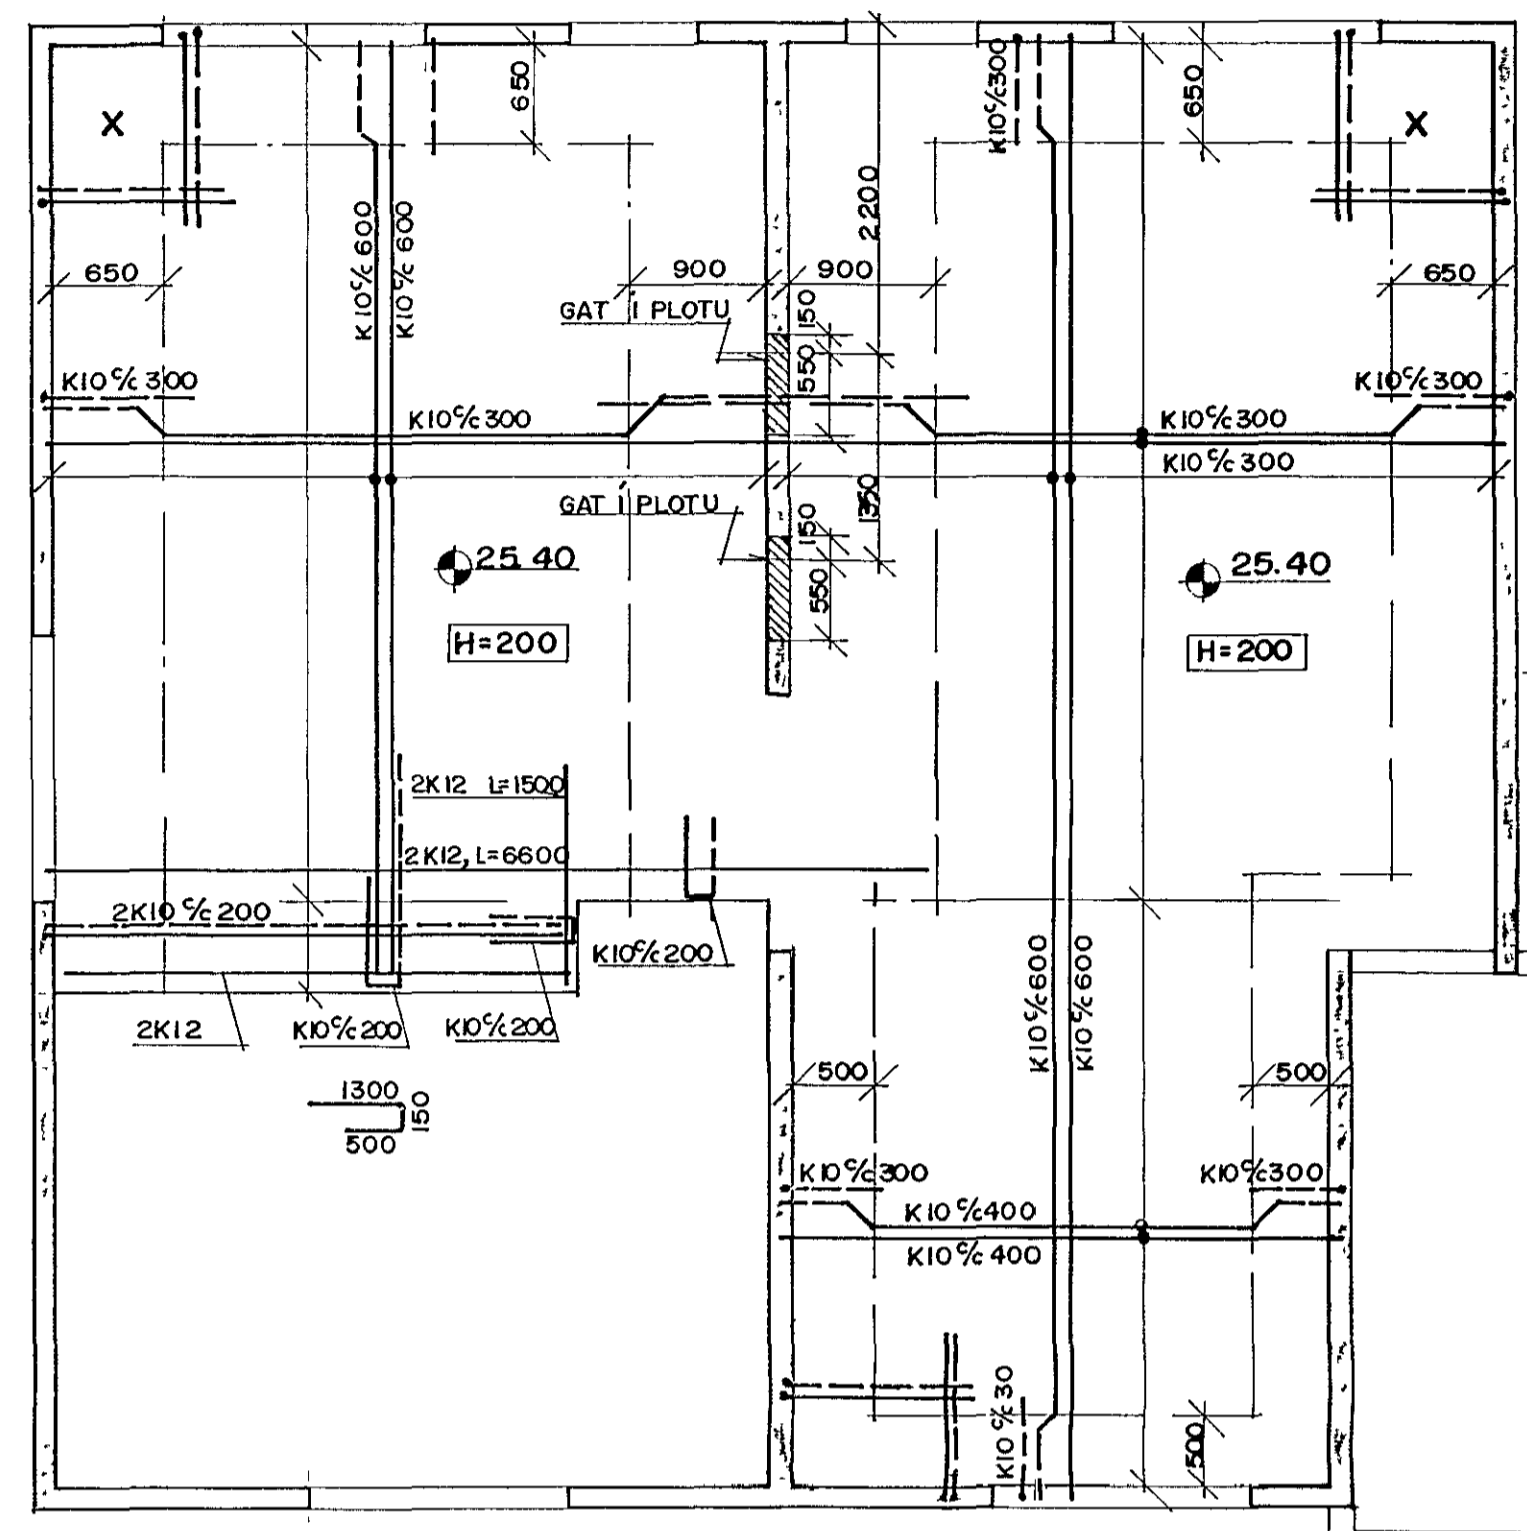


PLATA YFIR 3. HÆÐ

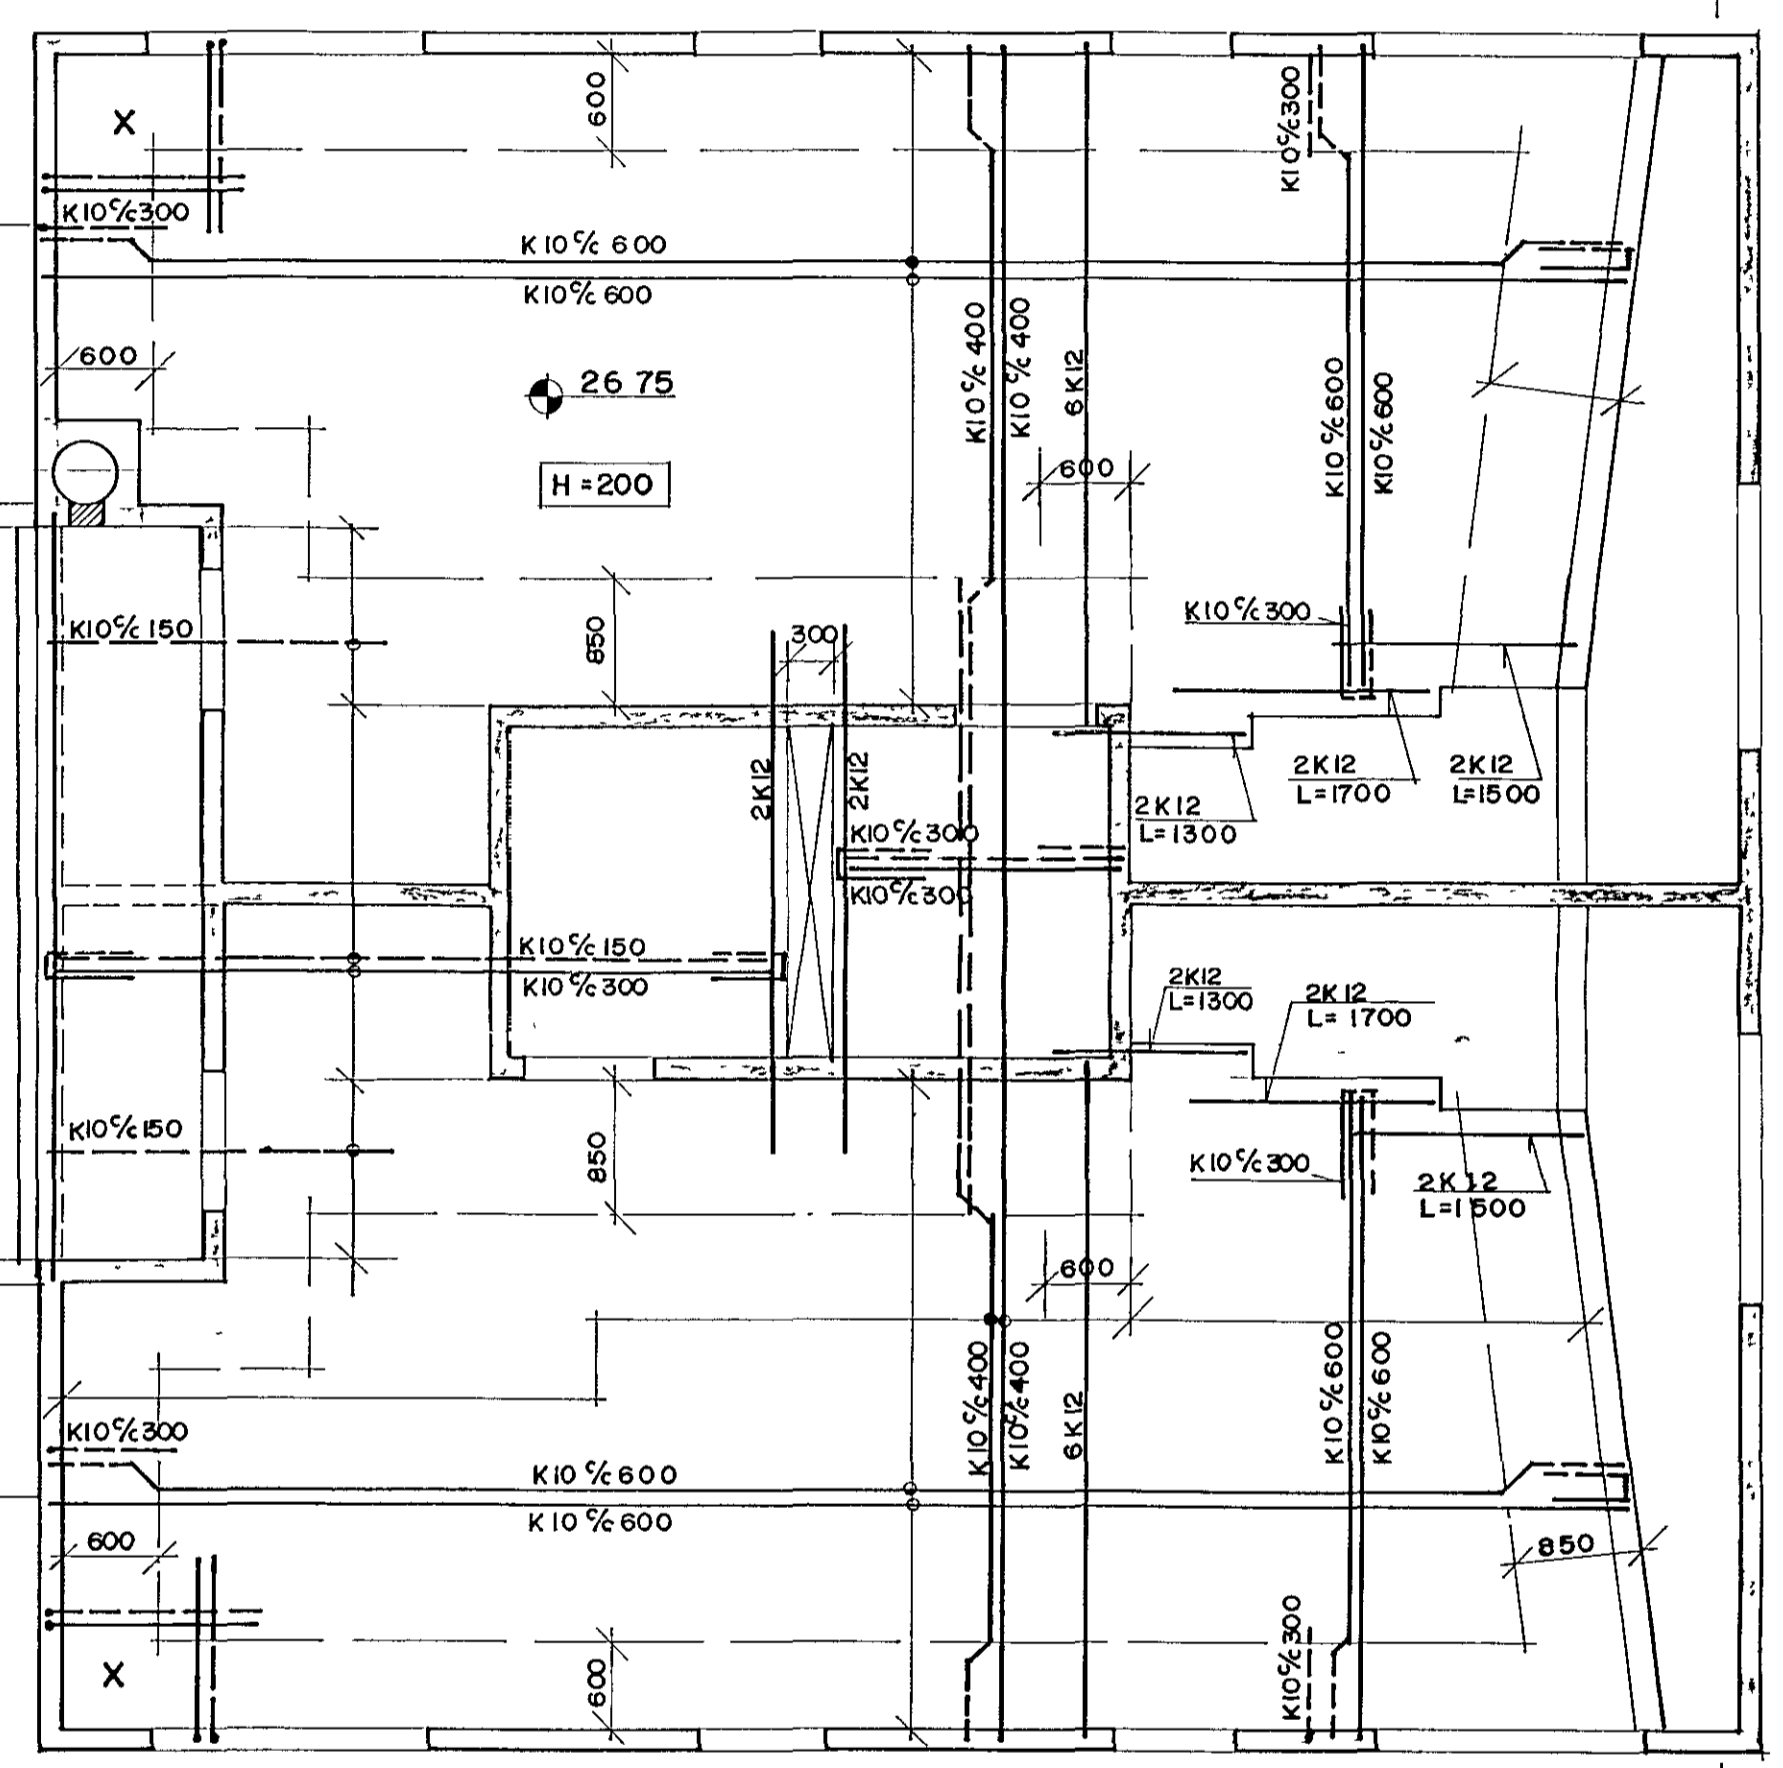

ATH —
EF GOLFIDURFÖLL VERDA EKKI
INNSTEYPT SKAL SKILJA EFTIR
URTÖK FYRIR ÞAU I PLOTU.

4
3
2
1

25
BB

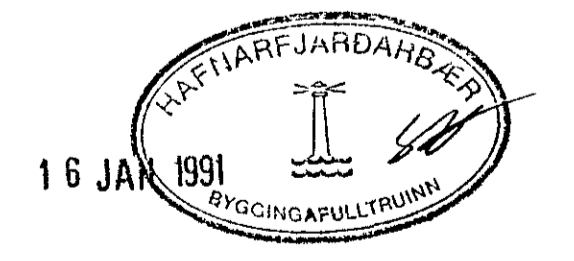

DOFRABERG 9, HAFNARFIRÐI			
A	TILVÍSUN 25	PLÖTUR	M ^{1:50}
BR. NR.	BREYTIÐ G	PLATA YFIR 3.HÆÐ	VERP. NR.
Verkfræðistofa Stefáns og Björns s f CONSULTING ENGINEERS		REYKJAVÍKURVEG 68 HAFNARFIRÐI - Sími 61 651340	89.03
REYKJAVÍKURVEG 68 HAFNARFIRÐI - Sími 61 651340	REYK SV	TEYK GR	B. NR.
	DATE 26.06.89	Byggingarfræðingur	B 6