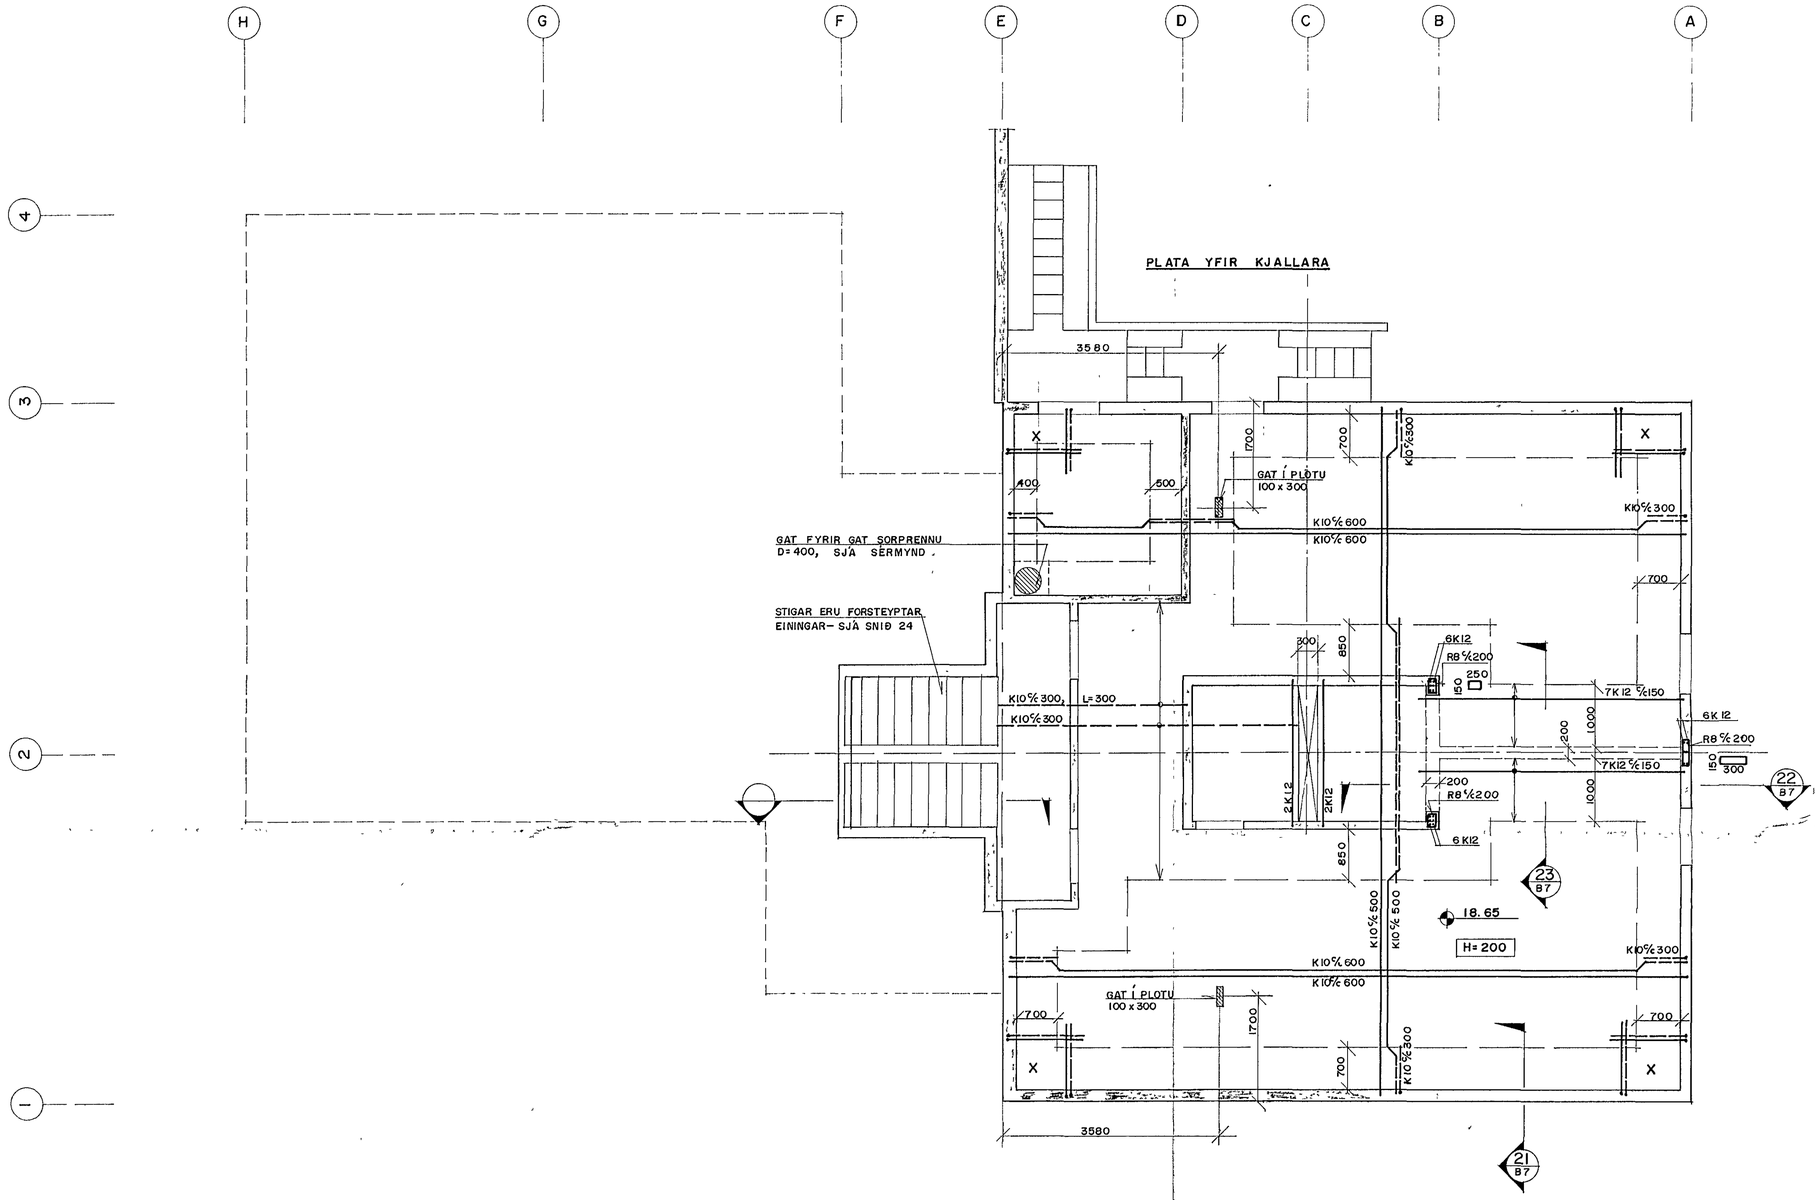

SKÝRINGAR:

X MERKIR TVÖFALDA GRIND Í HORN
4 x 5K10 % 250, L= 1200
GILDIR FYRIR ALLAR PLÖTUR

BENDING VEGGJA.

EINFOLD GRIND K10 % 300
UMHVERFIS GÖT SKAL SETJA 2K12
SEM NÁI 50sm ÚT FYRIR OP.
GILDIR FYRIR ALLA VEGGI.

18 DES 1989 HAFNARFJARÐARBÆR BYGGINGAFULLTRÚINN

DOFRABERG 9, HAFNARFIRÐI

PLÖTUR

PLATA YFIR KJALLARA

1:50

89.03

B 3

Verkfræðistofa
Stefáns og Björns s.f

SV | GRT | 14.06.89