H G F E D C B A

4 3 2 1

## GRUNNMYND 1 50

PLATA YFIR KJALLARA

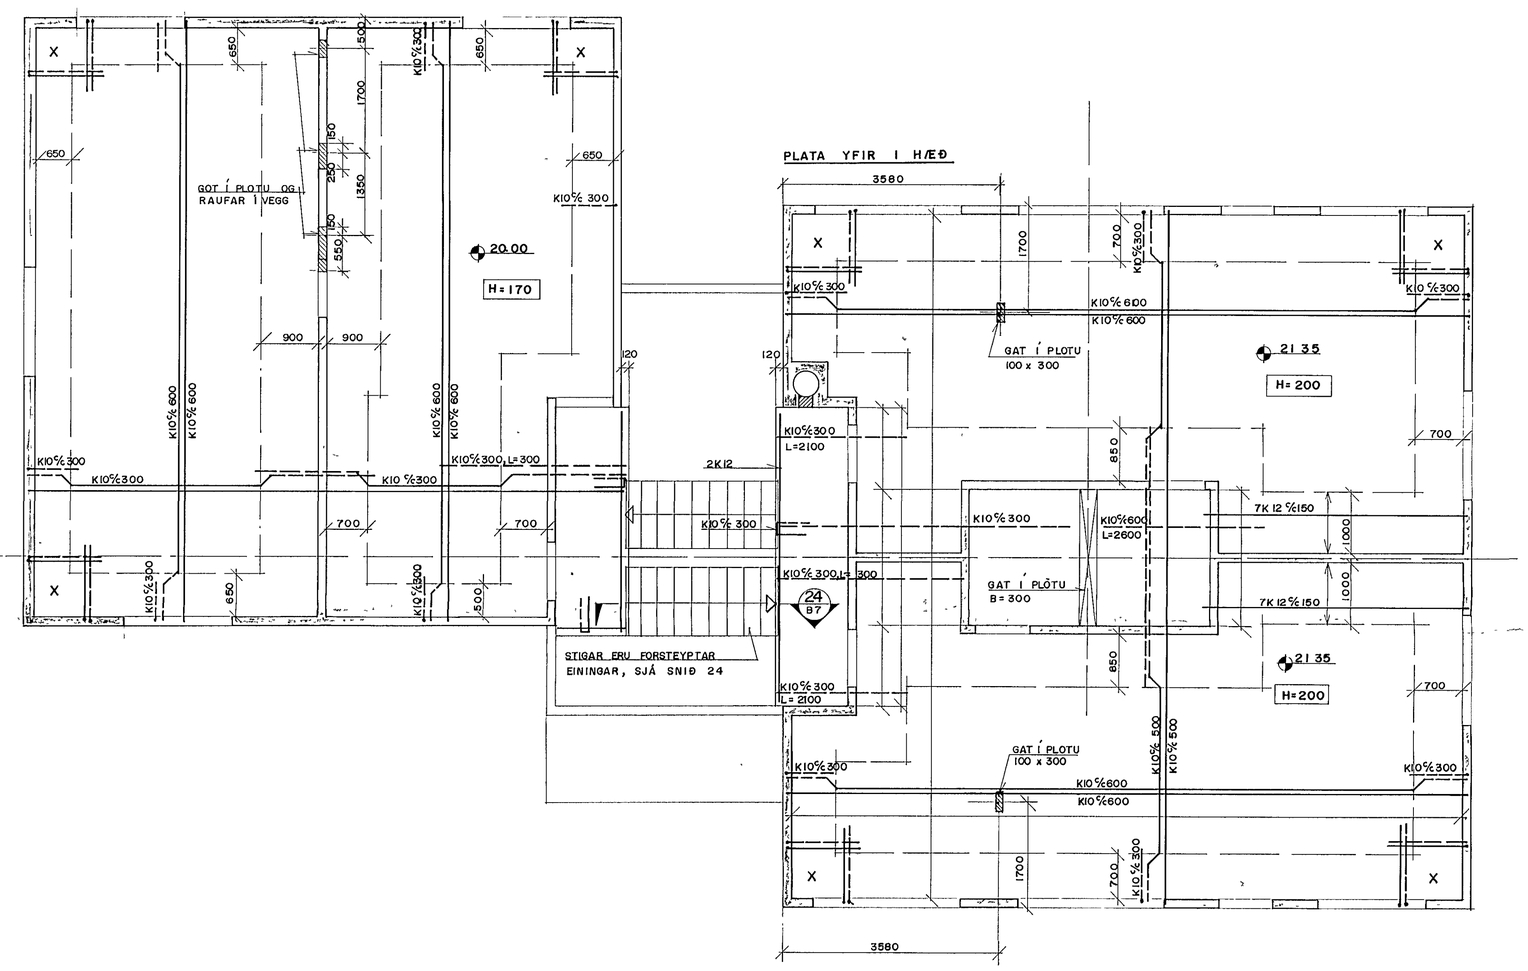


## VEGGUR Í LÍNU G.
## RAUFAR OG GÖT

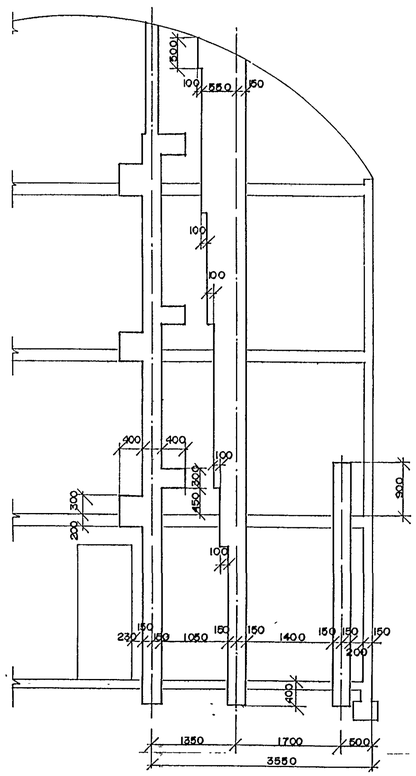


18 DES 1989
HAFNARFJARÐARBÆR
BYGGINGAFULLTRÚINN

| | | |
|---|---|---|
| DOFRABERG 9, HAFNARFIRÐI | | |
| BP NR. BREYTING | PLÖTUR<br>PLATA YFIR KJALLARA<br>OG 1. HÆÐ | MK. 1 50<br>VERK NR. 89.03 |
| Verkfræðistofa<br>Stefans og Bjorns s.f. | SV 26.06.89 GRT | TEIKN. NR. B4 |