



H G F E D C B A

GRUNNMYND 1:50

PLATA YFIR 1. HÆÐ

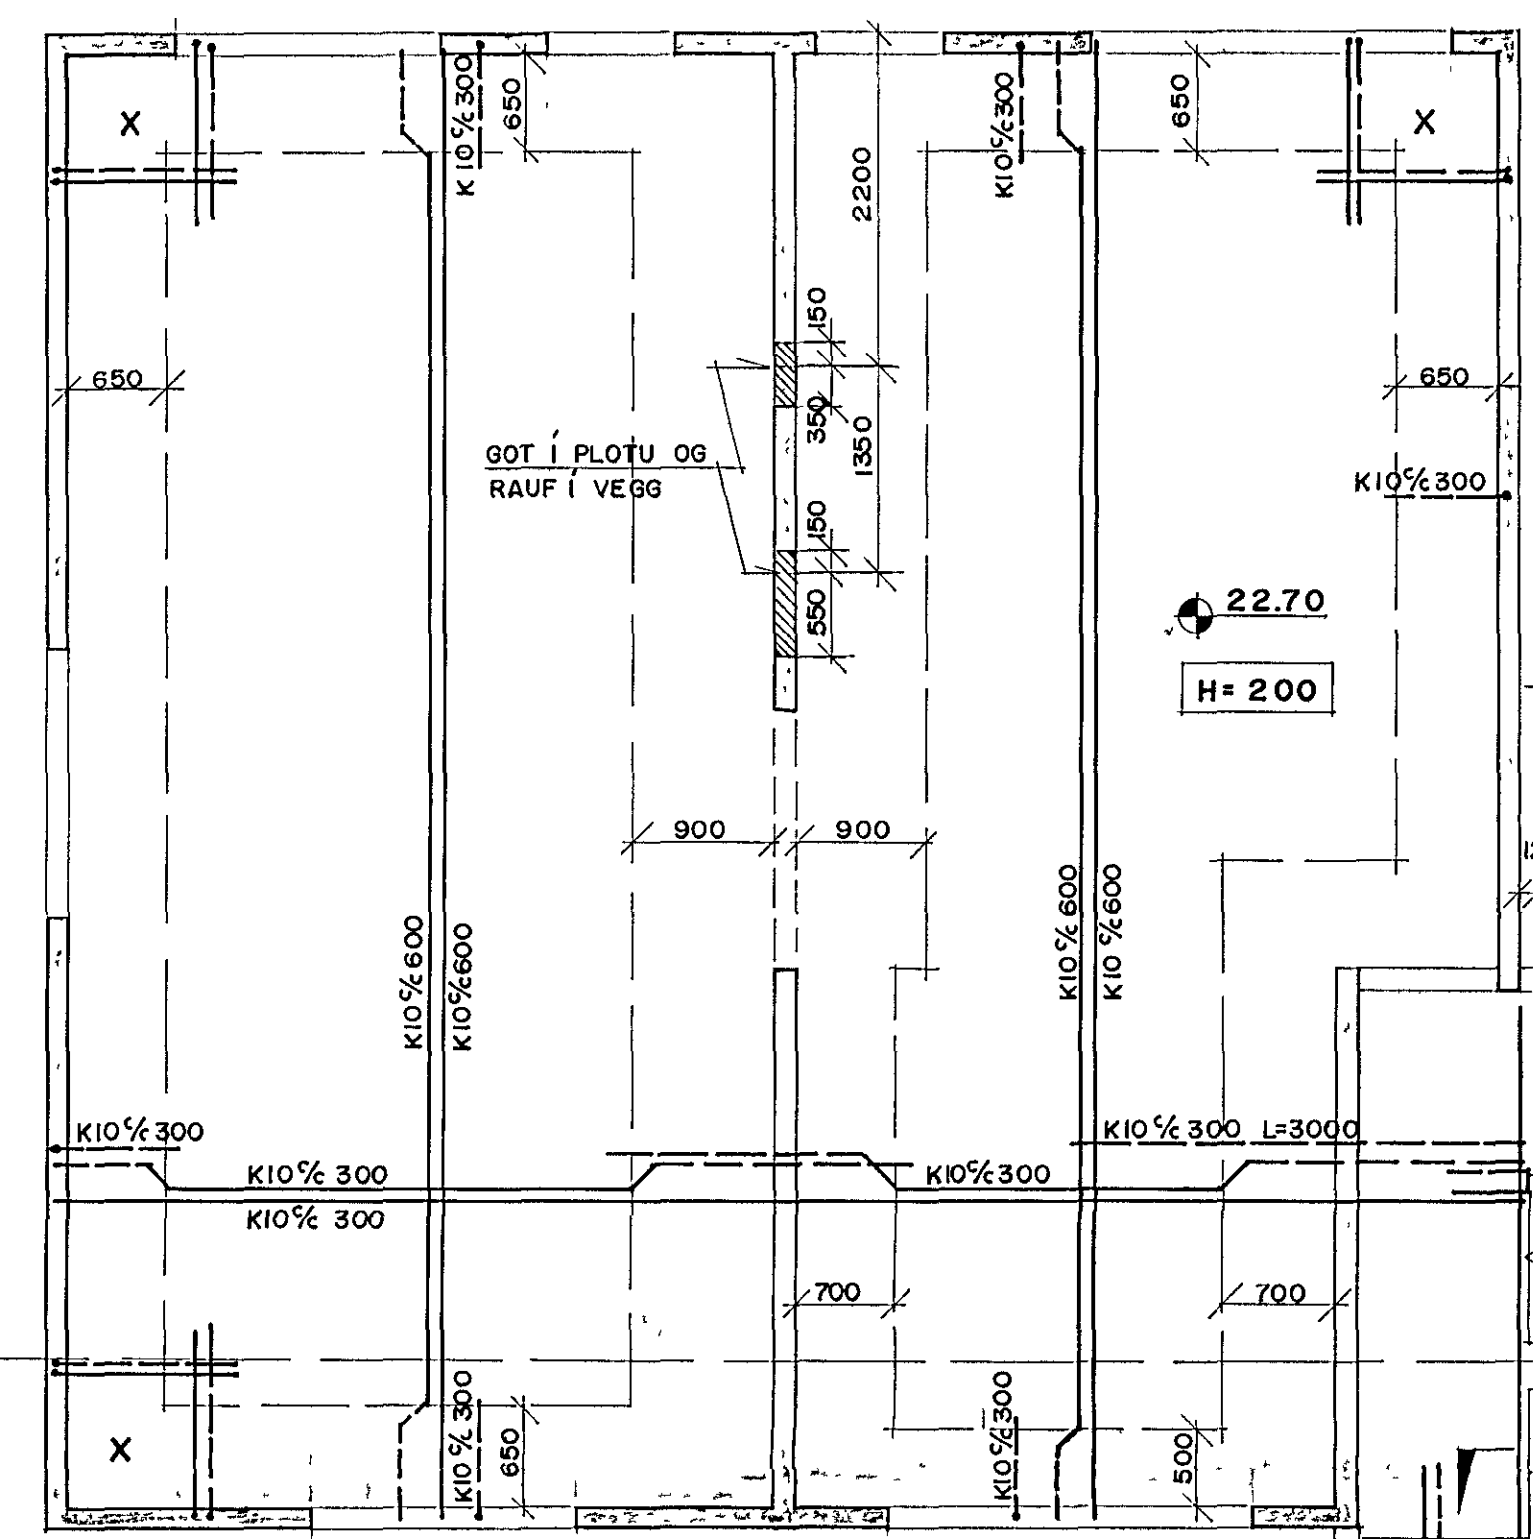


PLATA YFIR 2. HÆÐ

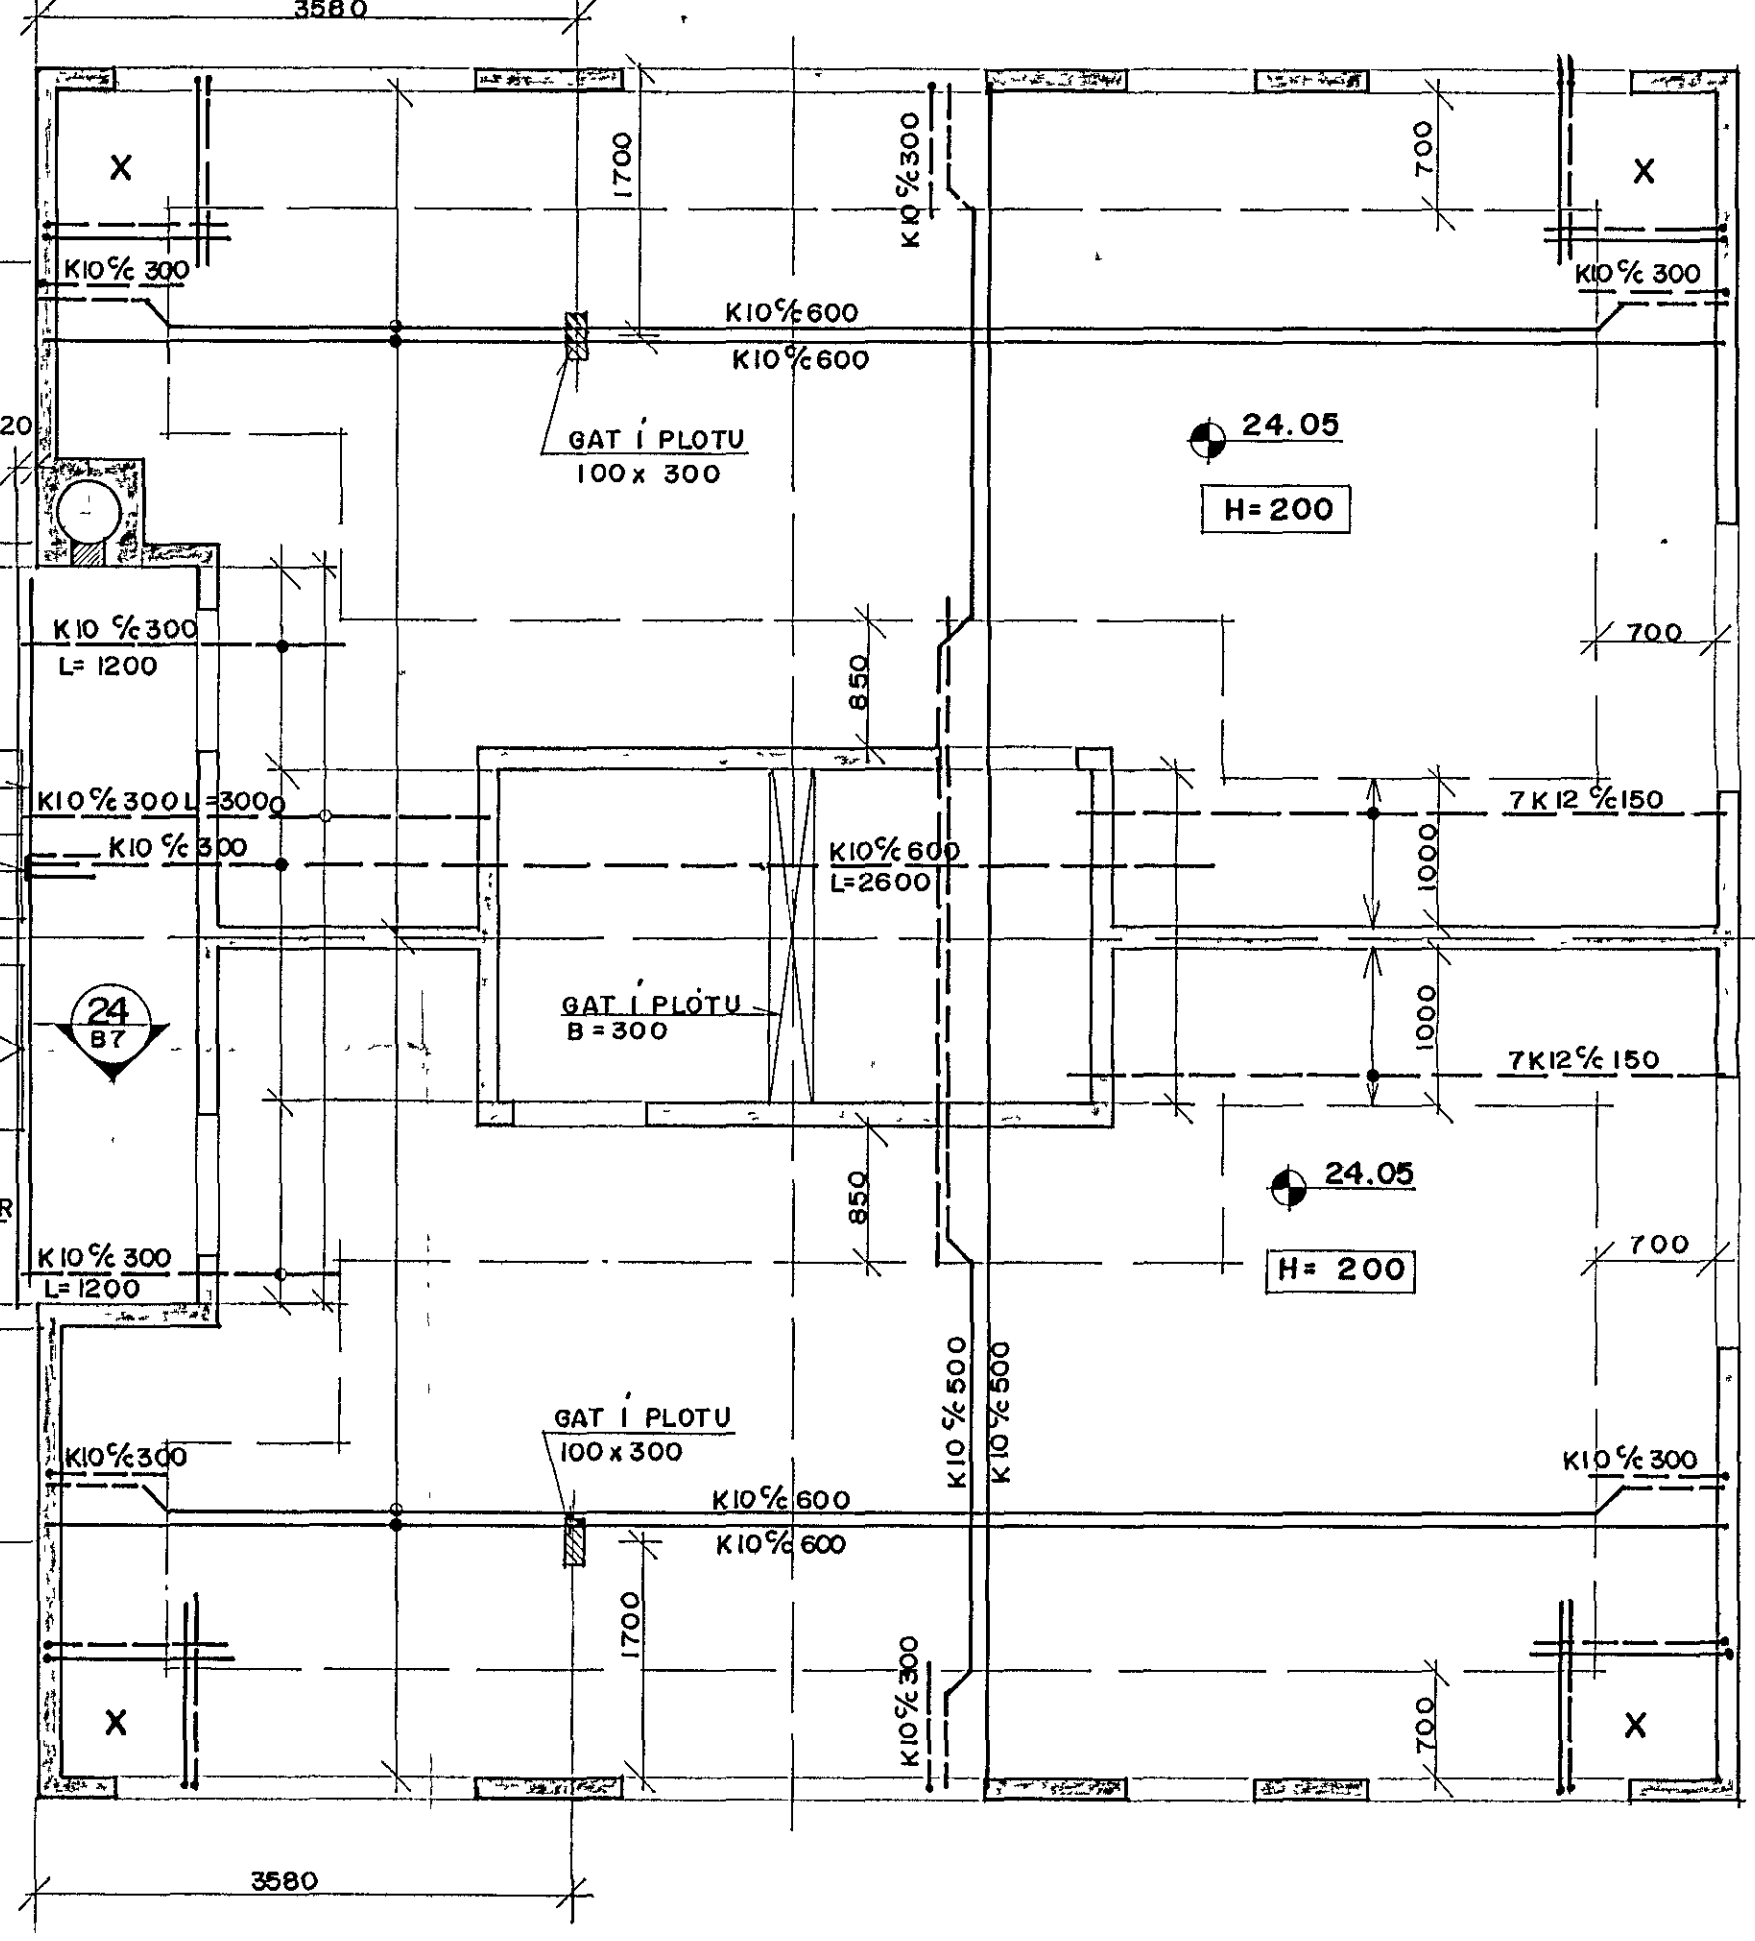

4
3
2
1

STIGAR ERU FORSTEYPTAR EININGAR, SJÁ SNIP 12

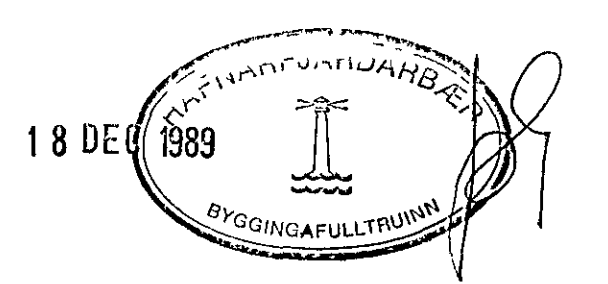

DOFRABERG 9, HAFNARFIRÐI		
BR. NR.	BR. EYK. NR.	
Verkfræðistofa Stefans og Björns s f		PLÖTUR 1:50
NSL. L. N. ENGB. EYFR.		PLATA YFIR 1 - OG 2 HÆÐ 89.03
SV	GR	B 5
26 06 89		