



H G F E D C B A

GRUNNMYND 1:50

PLATA YFIR 2. HÆÐ

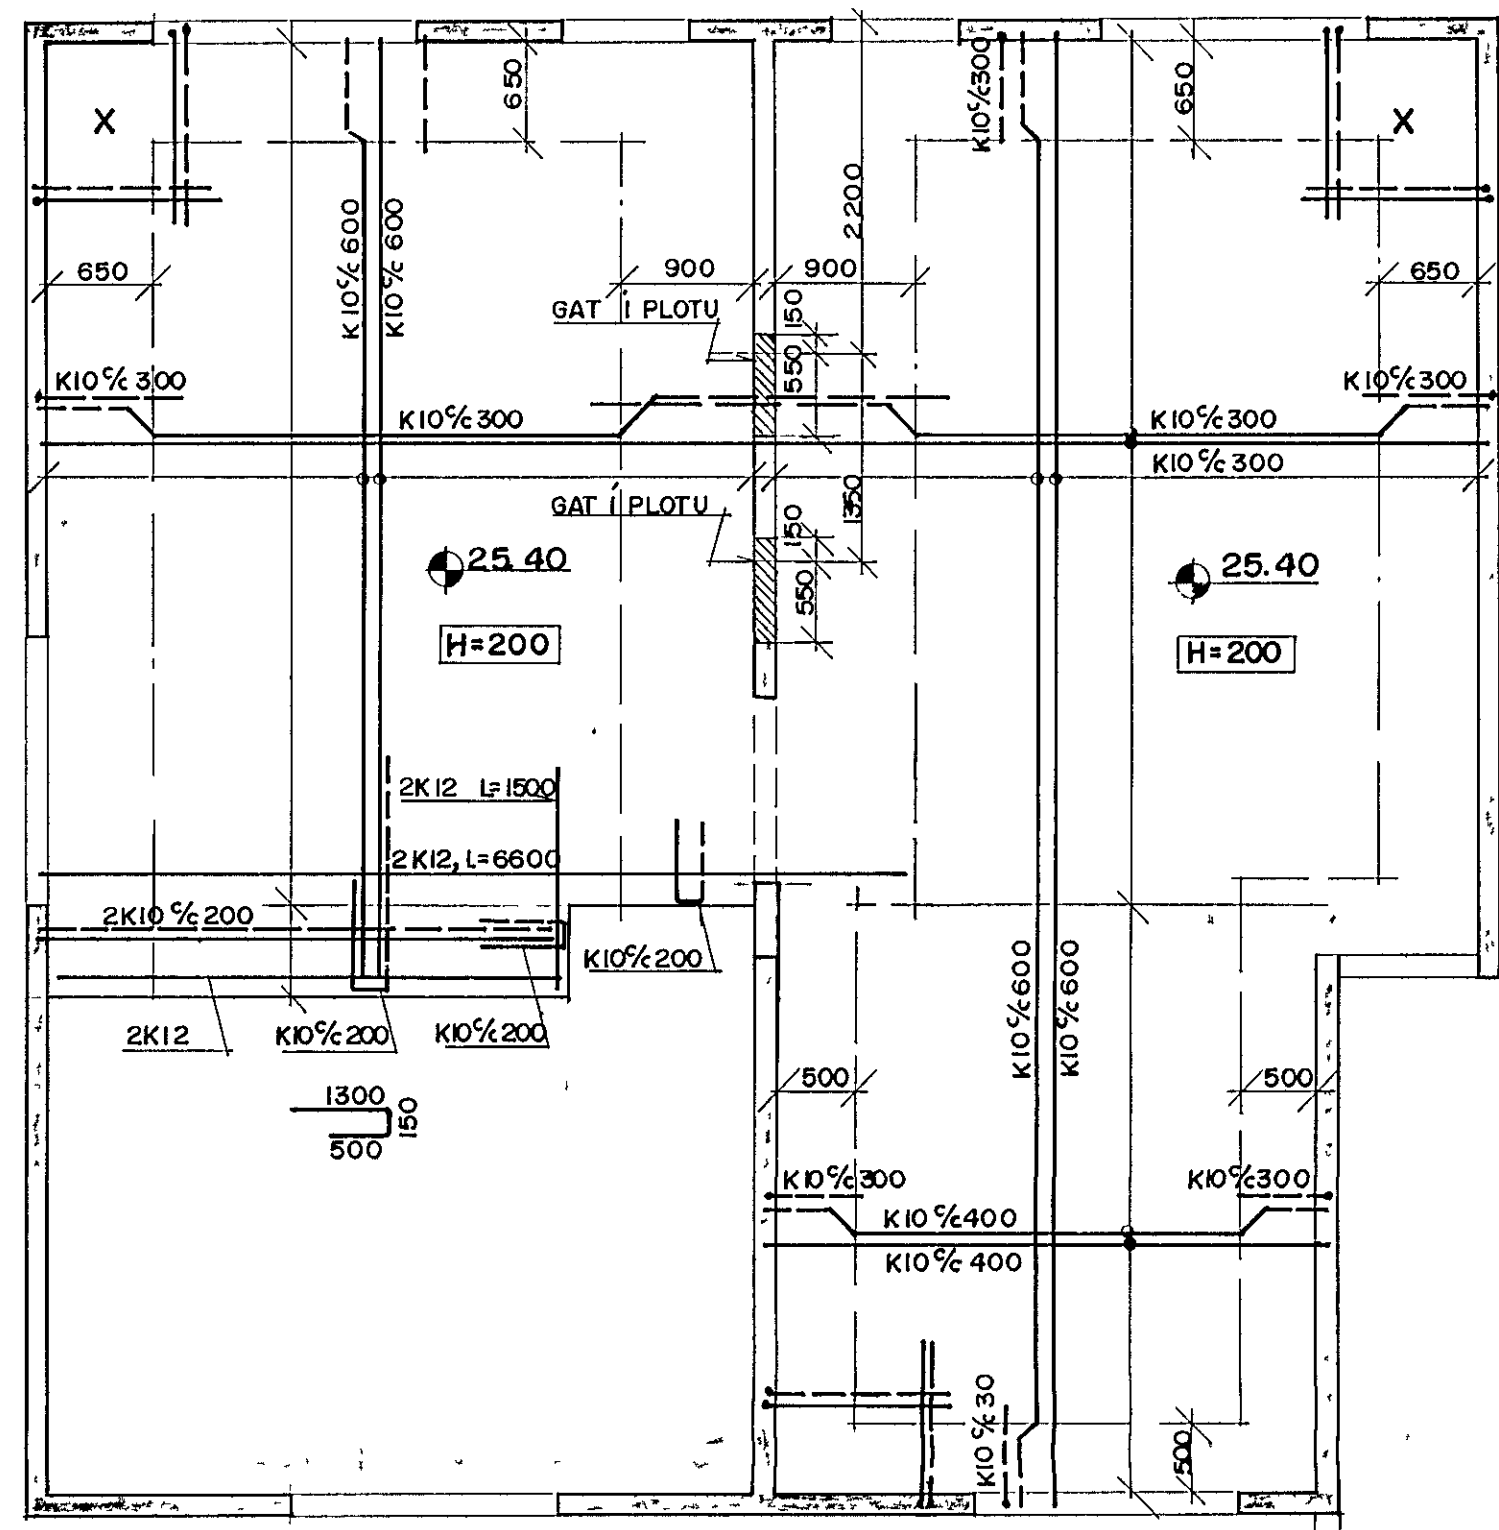

PLATA YFIR 3. HÆÐ

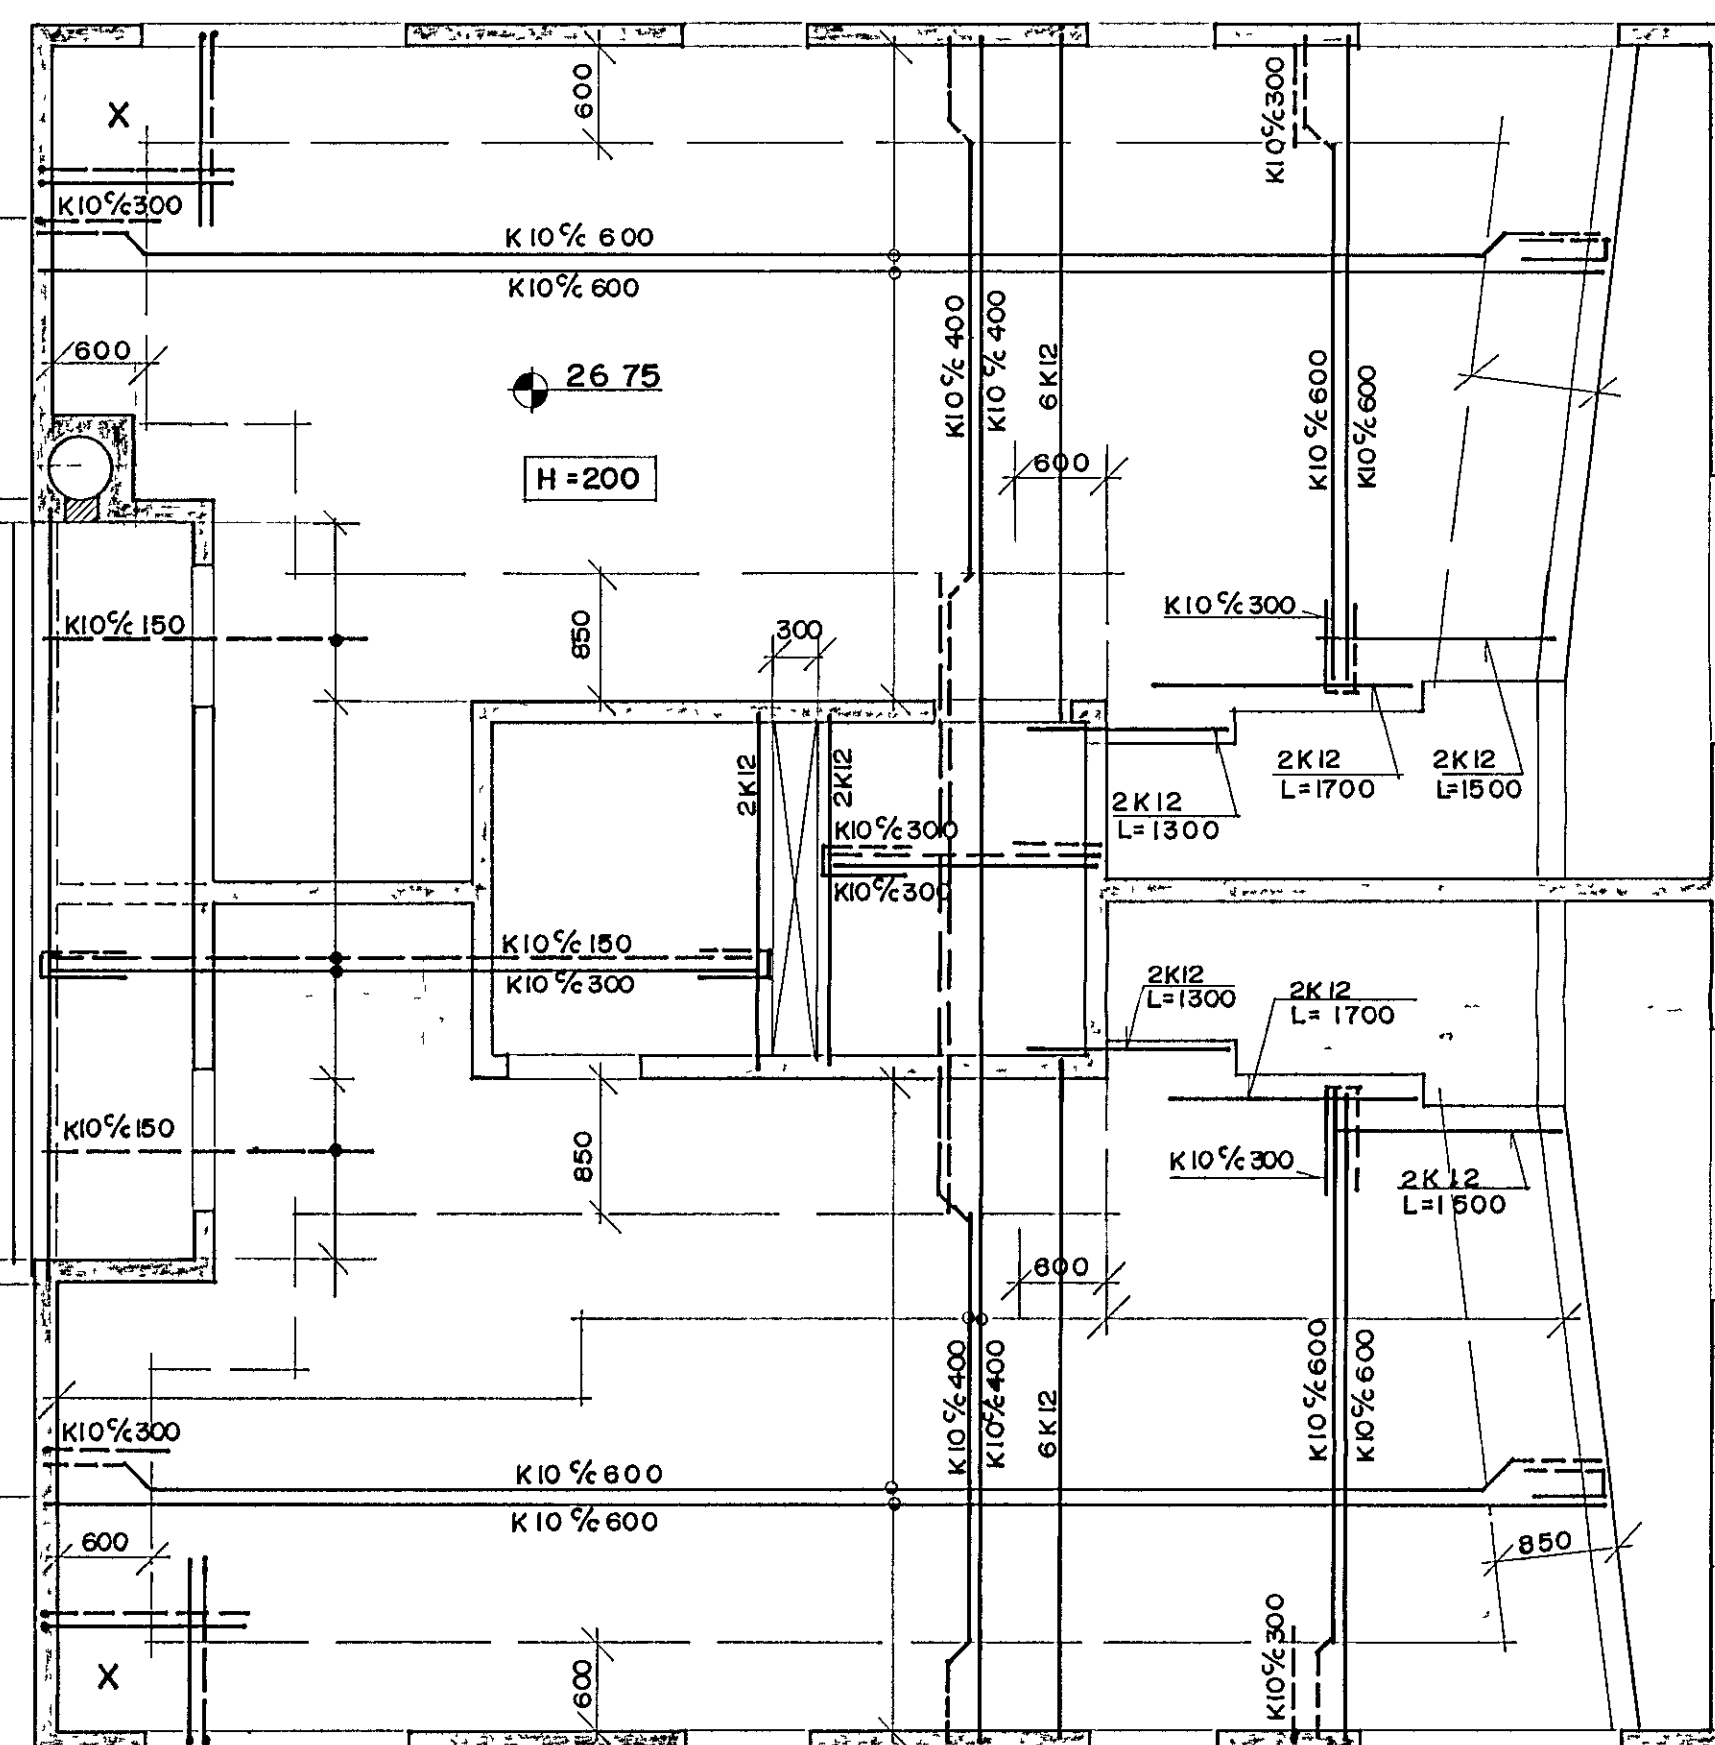

4
3
2
1

18 DEC 1989

DOFRABERG 9, HAFNARFIRÐI			
PLÖTUR			SKV
PLATA YFIR 2. OG 3. HÆÐ.			1:50
Verkfæðistofa Stelans og Bjornis s f			89.03
SV	GR	GR	BL
26.06.89			B6