




GRUNNMÝND ÞAK YFIR STEYPTRI PLOTU 1:50

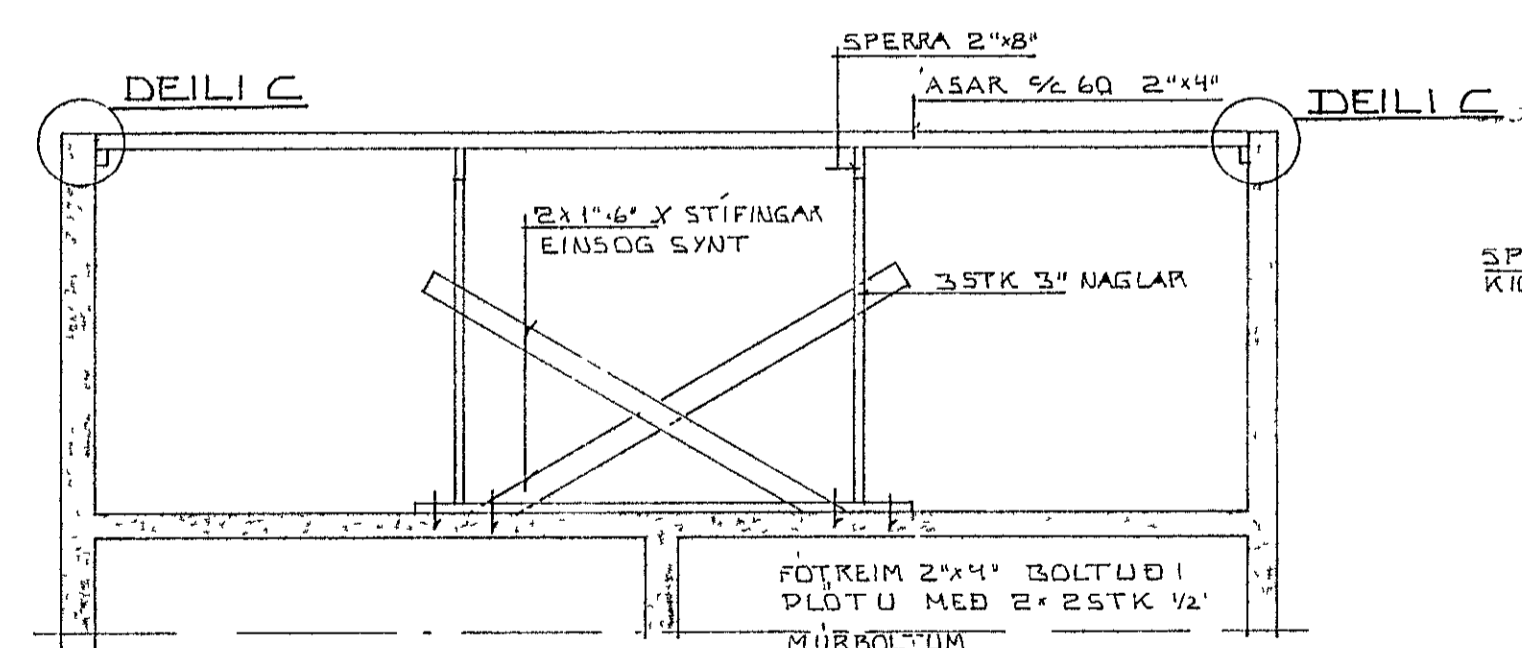


SNÍÐ A-A 1:50

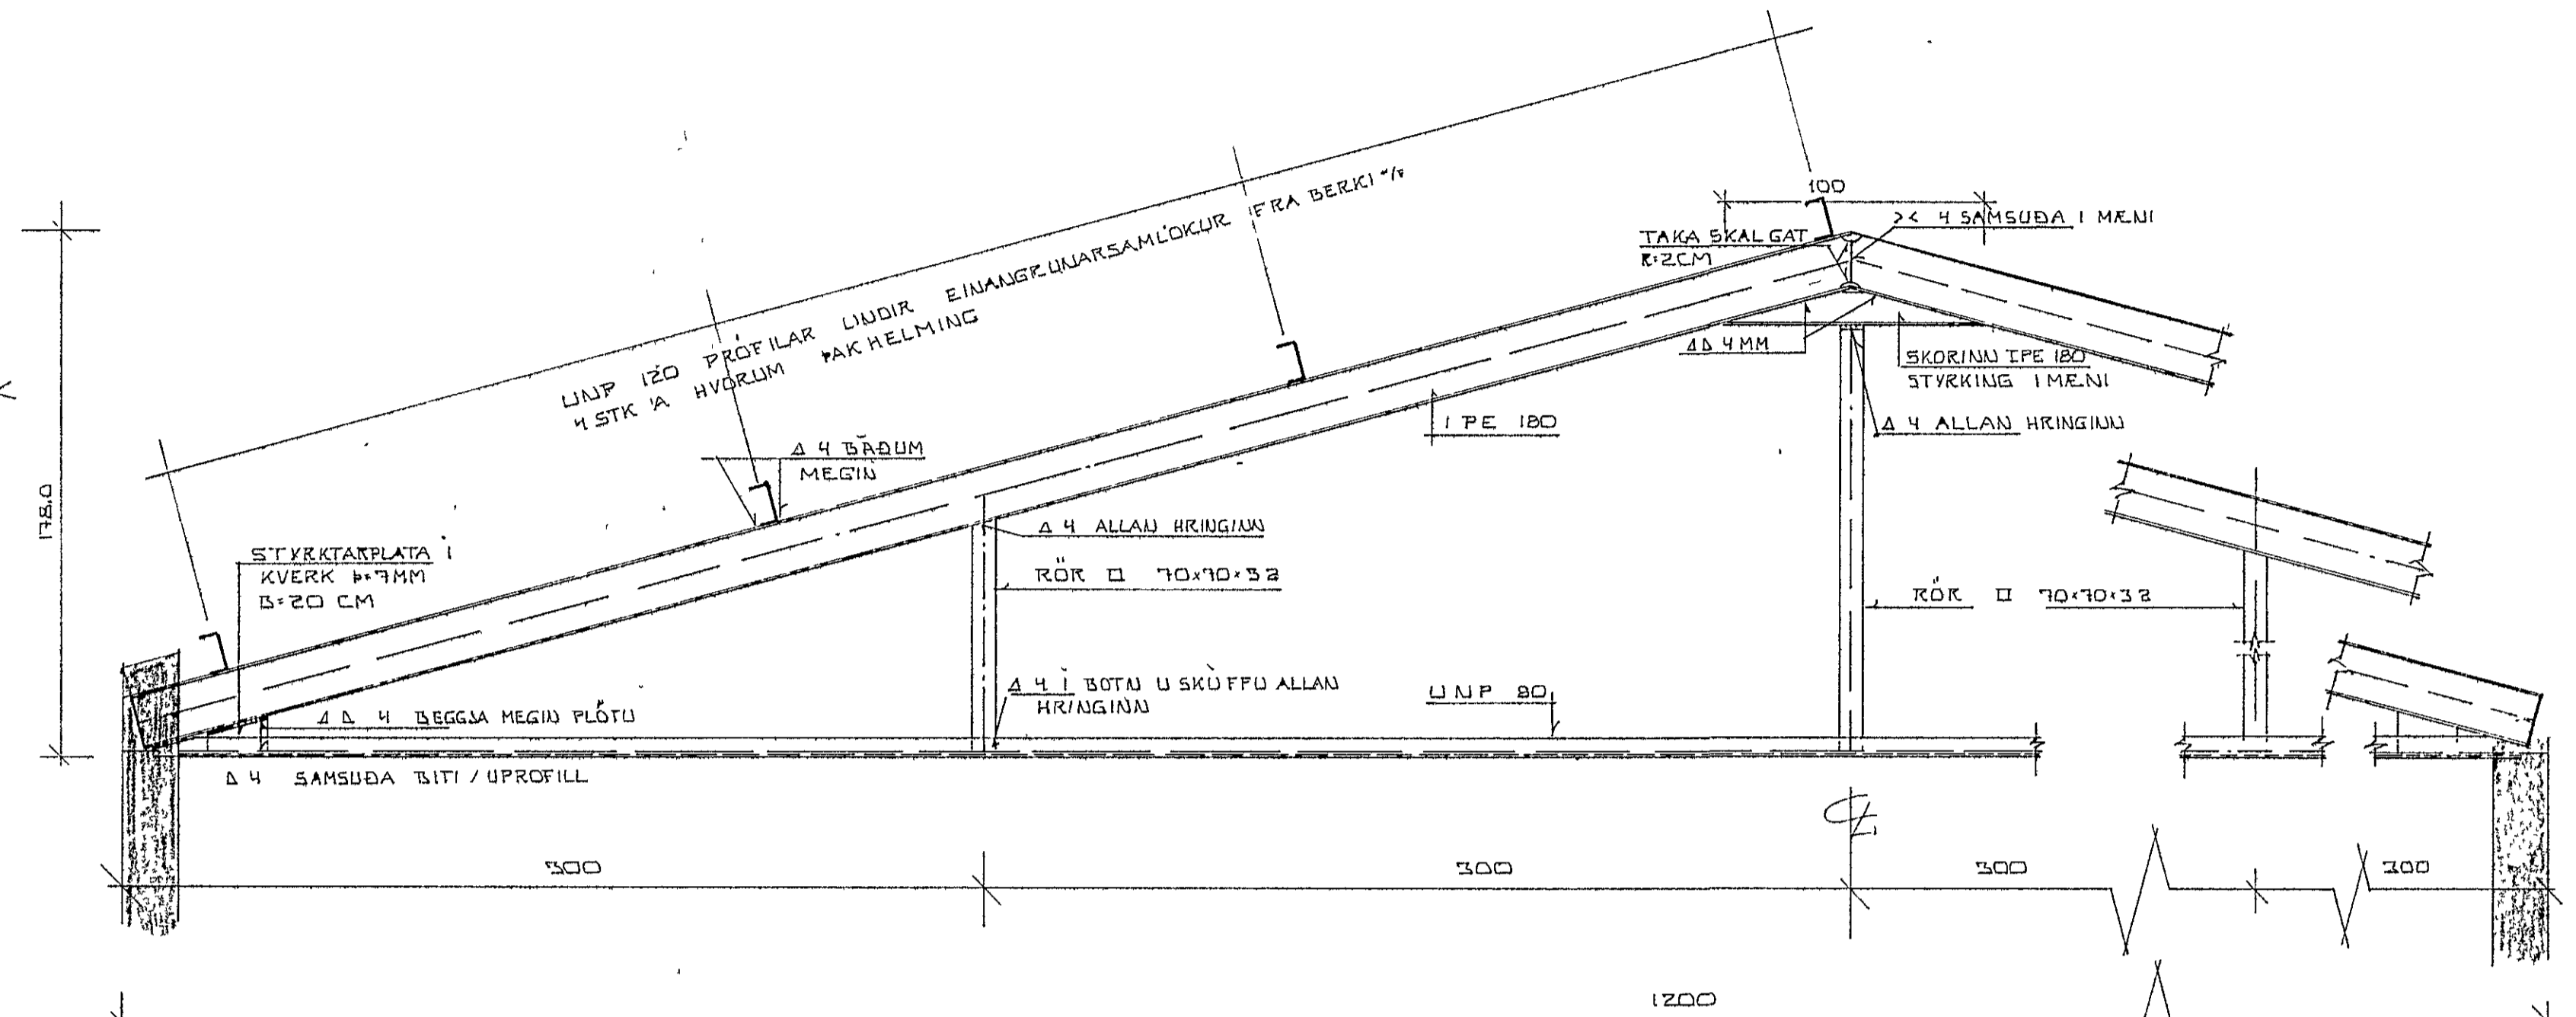

STÁLSPERRA YFIR VERKSTÆÐI  
1:20 6 STK

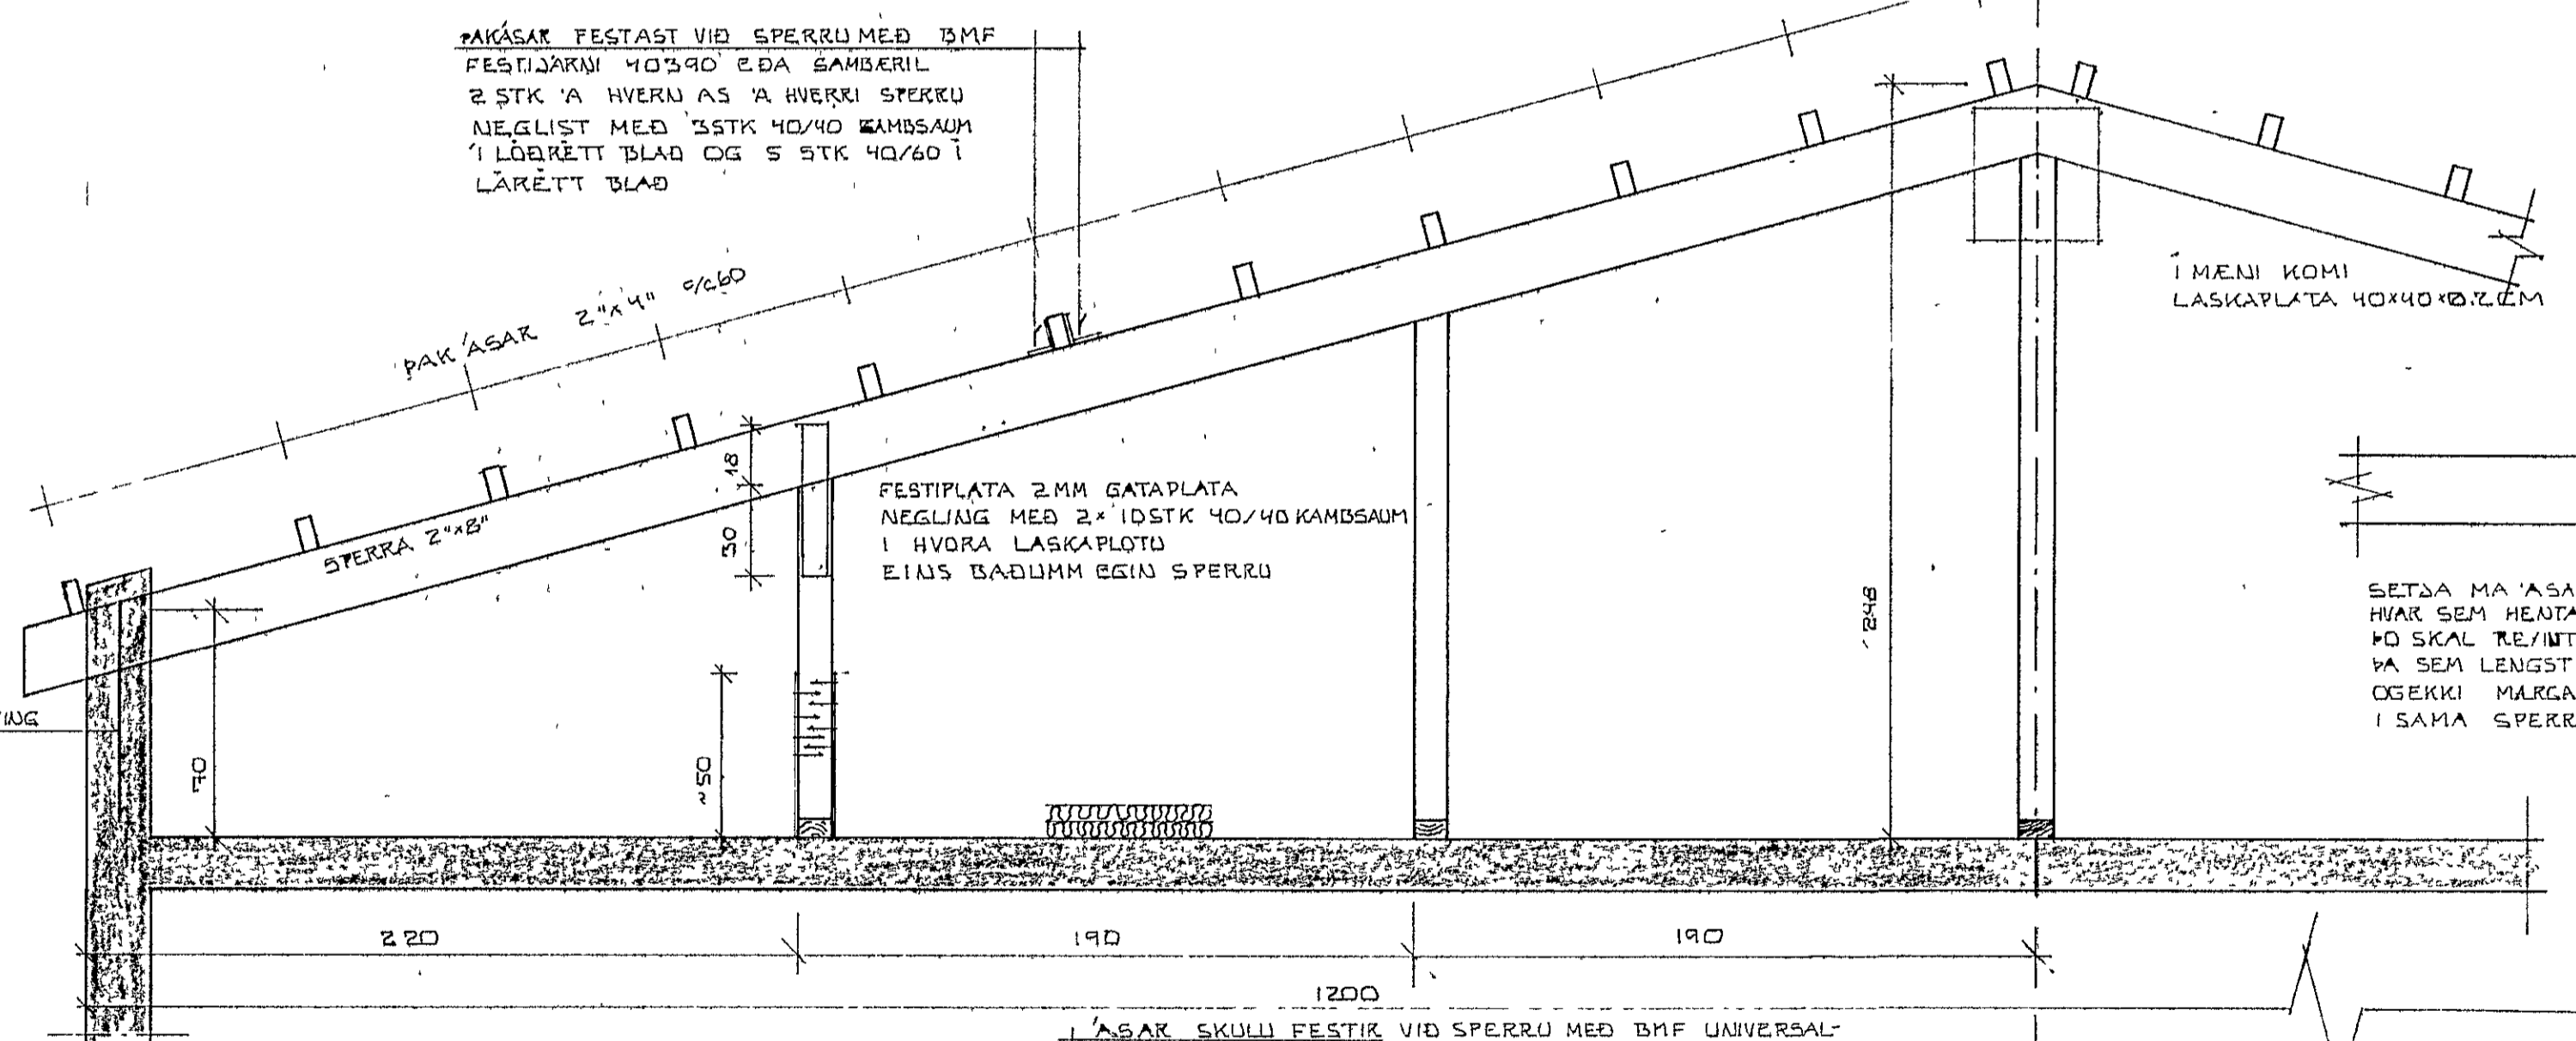

SNÍÐ B-B 1:20

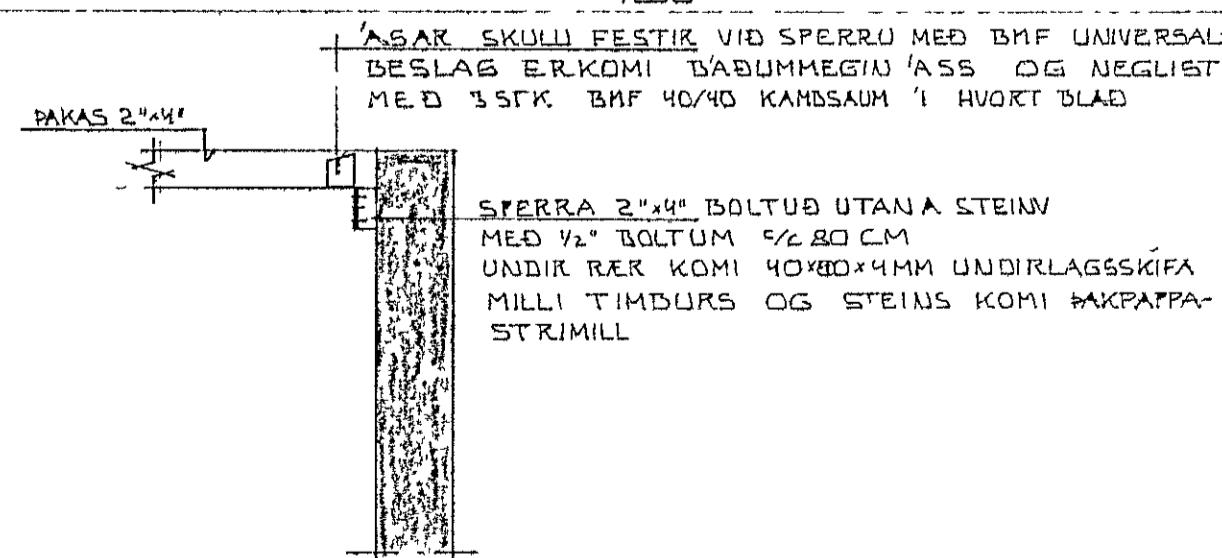

DEILI C 1:20


ATH STÁLSPERRA ER SAMMÍÐJA ÞVI AÐEINS TEIKNUÐ 1/2 SPERRA

ÞAKSAR FESTAST VIÐ SPERRU MÈÐ BMF FESTIÐJARNI 40/290 E.ÐA SAMBERIL 2 STK 'A' HVERN 'A' HVERN SPERRU NEGLIST MÈÐ 3 STK 40/40 KAMBSAUM 'I' LÖBRETÞ BLAÐ OG 5 STK 40/60 'I' LÖBRETÞ BLAÐ

FESTIPLATA 2 MM GATAPLATA NEGLING MÈÐ 2x10 STK 40/40 KAMBSAUM 'I' HVORA LASKA PLOTU EITUS BADDUM EGIN SPERRU

SETJA MA 'ASA SAKAN HVAR SEM HEITA ÞVÍR ÞO SKAL REIÞIT AÐ HAPA MA SEM LENGST HEILA OG EKKI MARGAR SAMSETN 'I' SAMI SPERRUBILI

SAMSETNING 'A' ASUM 1:10

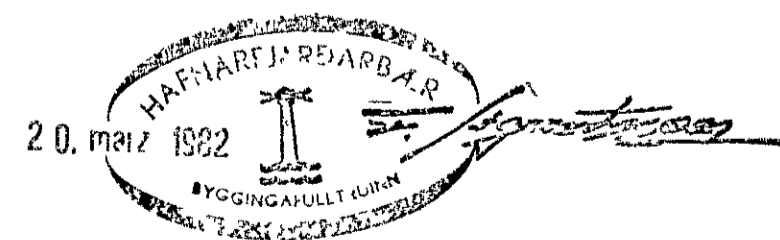

DRANGAHRÁUN 1 HAFNARFIRÐI	DAGS 829508
ÞAK- STÁLSPERRA, GRUNNMÝND ÞAKS YFIR SKRIFST. ALMU, SNÍÐ OG SÆRM	REIKN <i>[Signature]</i>
MELIKV	TEIKN <i>[Signature]</i>
SIGURÐJUR ÞORLEIFSSON TEKNIFRÉÐINGUR F.T.F.I.	VERK NR. 8141
STRANDGÖTULI 11 HAFNARFIRÐI SÍMI 54951	TEIKN NR. 04