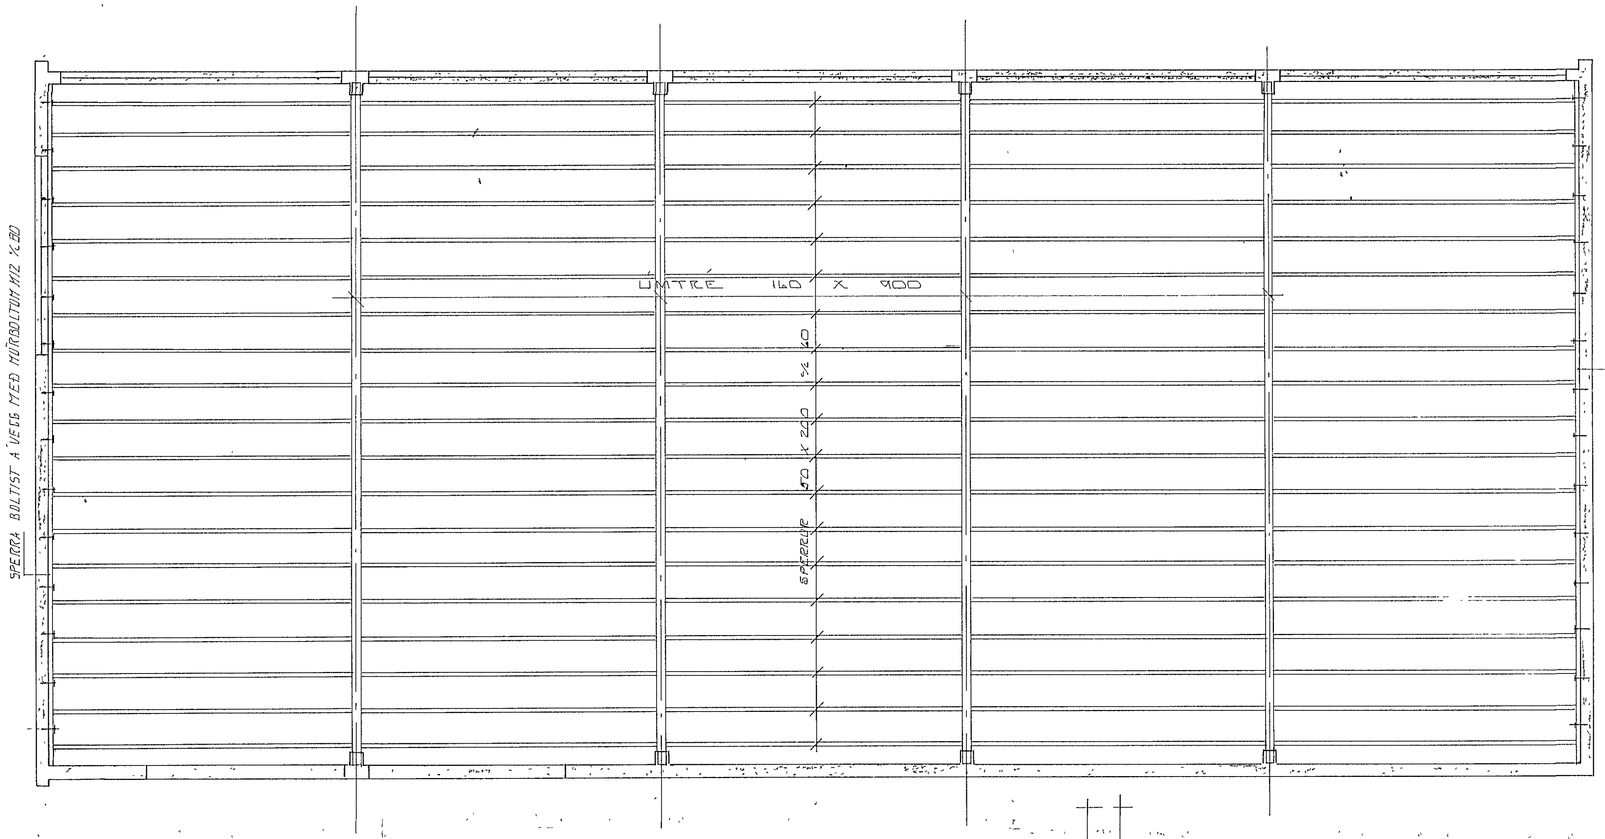

GRUNNMYND ÞAKS 1:50

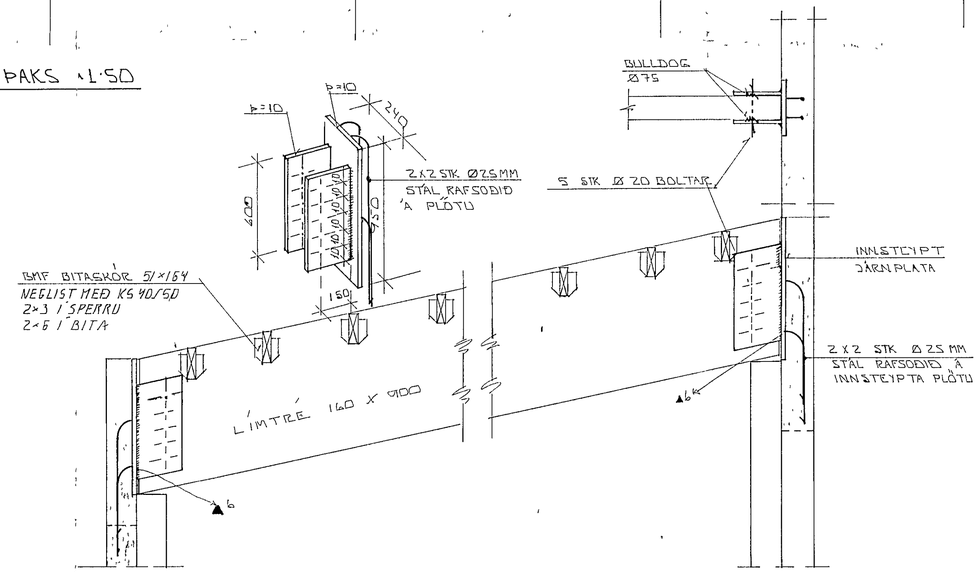

19 NÓV 1991

HAFNARFJARÐARBÆR BYGGINGAFULLTRÚINN

BR NR	DAGS	EÐLI BREYTINGAR	SIGN

DRANGA HRAUN 8 HAFNARFIRÐI
VIÐBYGGING
ÞAKVIRKI
MÆLIKV. 1:50

DAGS SEPT '91
HANNAÐ
TEIKNAÐ
VERK NR 8116

SIGURÐUR ÞORLEIFSSON TÆKNIFRÆÐINGUR F.T.F.Í.
STRANDGÖTU 11 HAFNARFIRÐI SÍMI 54751

BLAÐ NR 1-05