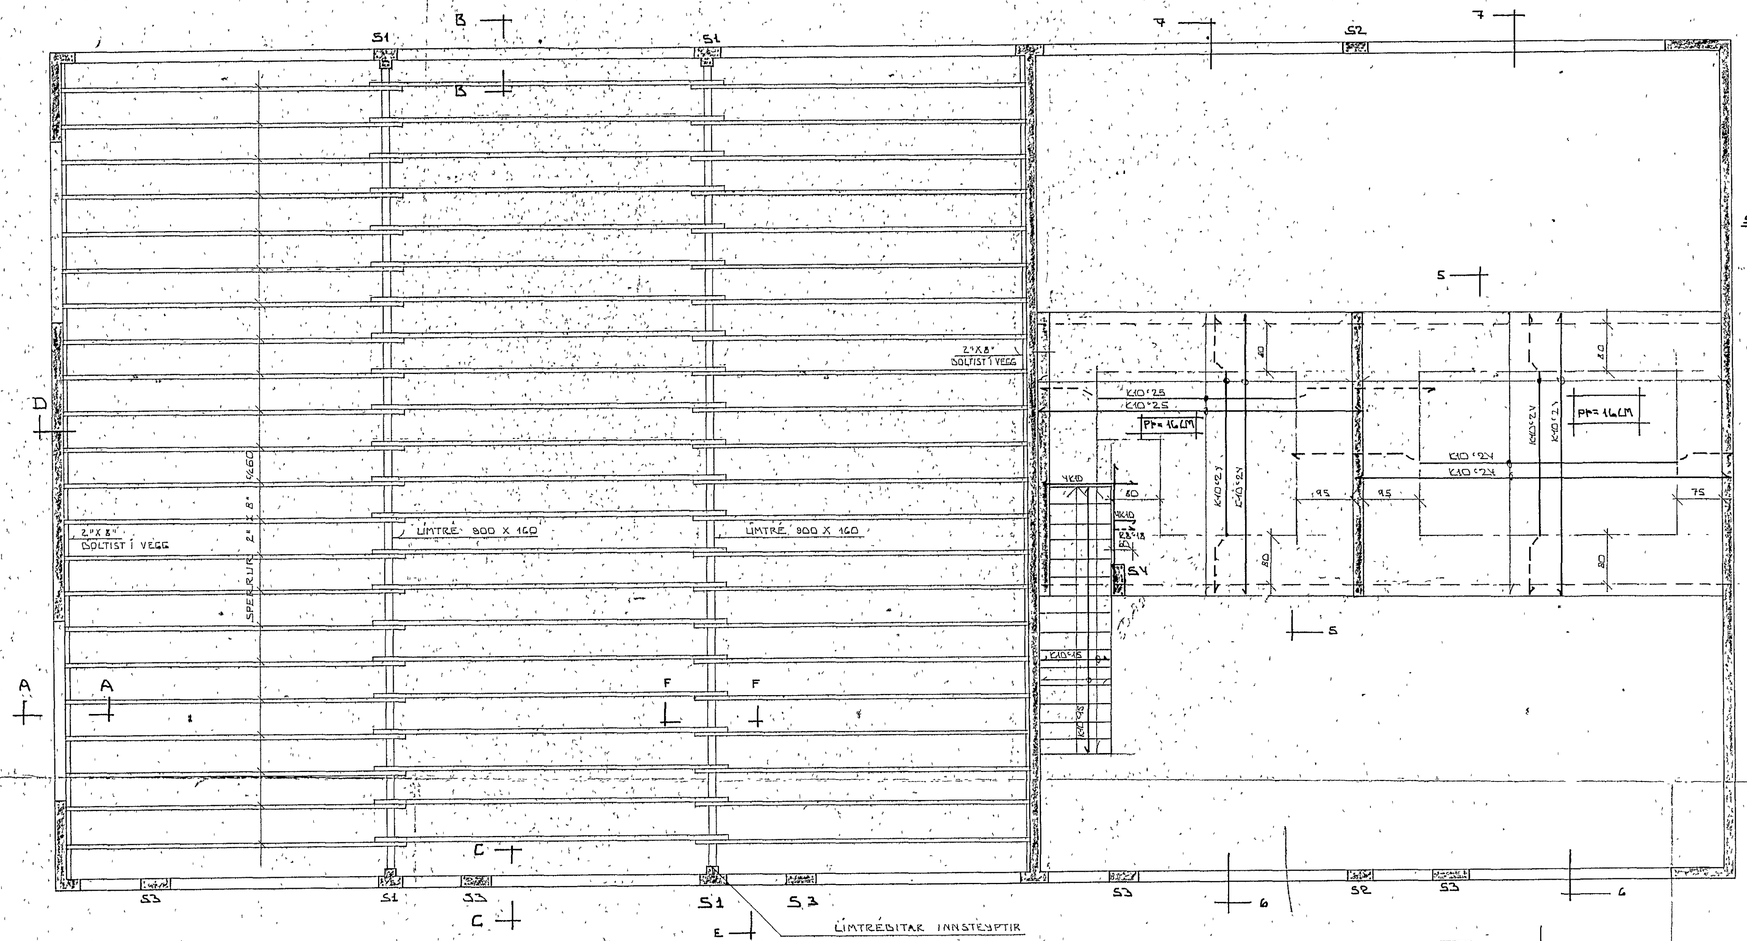

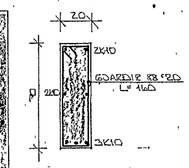

SNIÐ 7 ~ 1:20

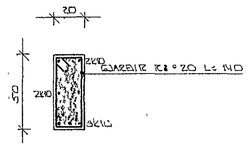

SNIÐ 6 ~ 1:20

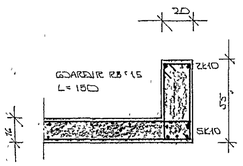

SNIÐ 5 ~ 1:20

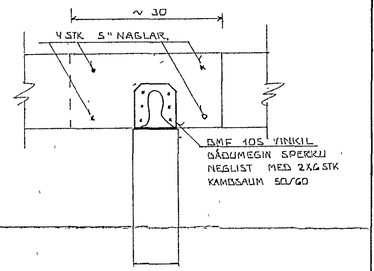

SNIÐ F - F ~ 1:10

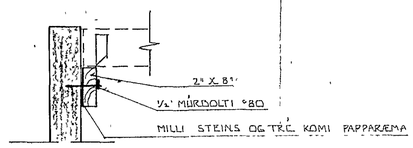

SNIÐ D ~ 1:20

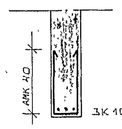

SNIÐ A-A ~ 1:20

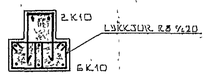

SÚLA S1 ~ 1:20

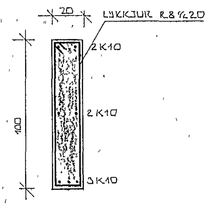

SNIÐ C-C ~ 1:20

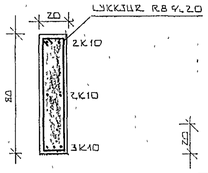

SNIÐ B-B ~ 1:20

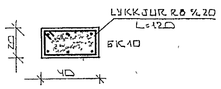

SÚLA S2 ~ 1:20

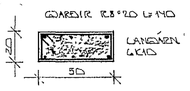

SÚLA S3 ~ 1:20

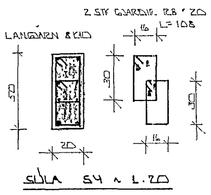

SÚLA S4 ~ 1:20

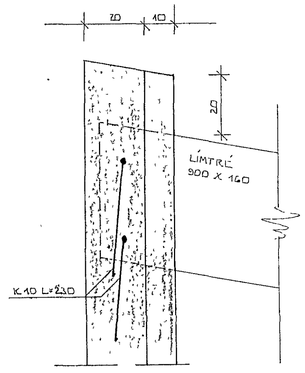

SNIÐ E ~ 1:10.

1. ÚTG. APRÍL 1984

NR. 1 BREYTT OG BÆTT ÁGÚST '84

DRANGAHRAUN 8 HAFNARFIRÐI.	DAGS 06 10 82
ÞAKVIRKI	REIKN.
	TEIKN.
MÆLIKV ~ 1:50	VERK NR. 8116
SIGURÐUR ÞORLEIFSSON TÆKNIFRÆÐINGUR F.T.F.I. STRANDGÖTU 11 HAFNARFIRÐI SÍMI 54751	BLAÐ NR. — 03