## LÍMTRÉBITI 1:20

(11)

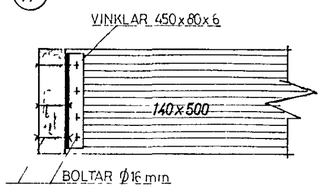


(10)

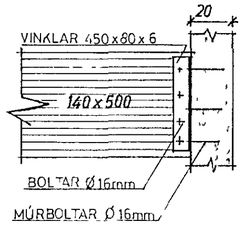


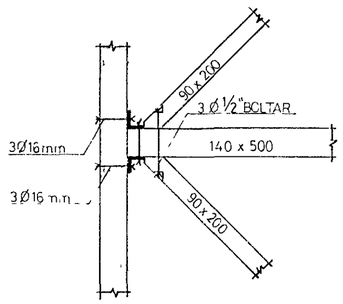





## SNIÐ Í BITA 1:20

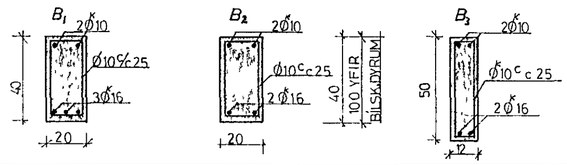


## GRUNNMYND 1:50

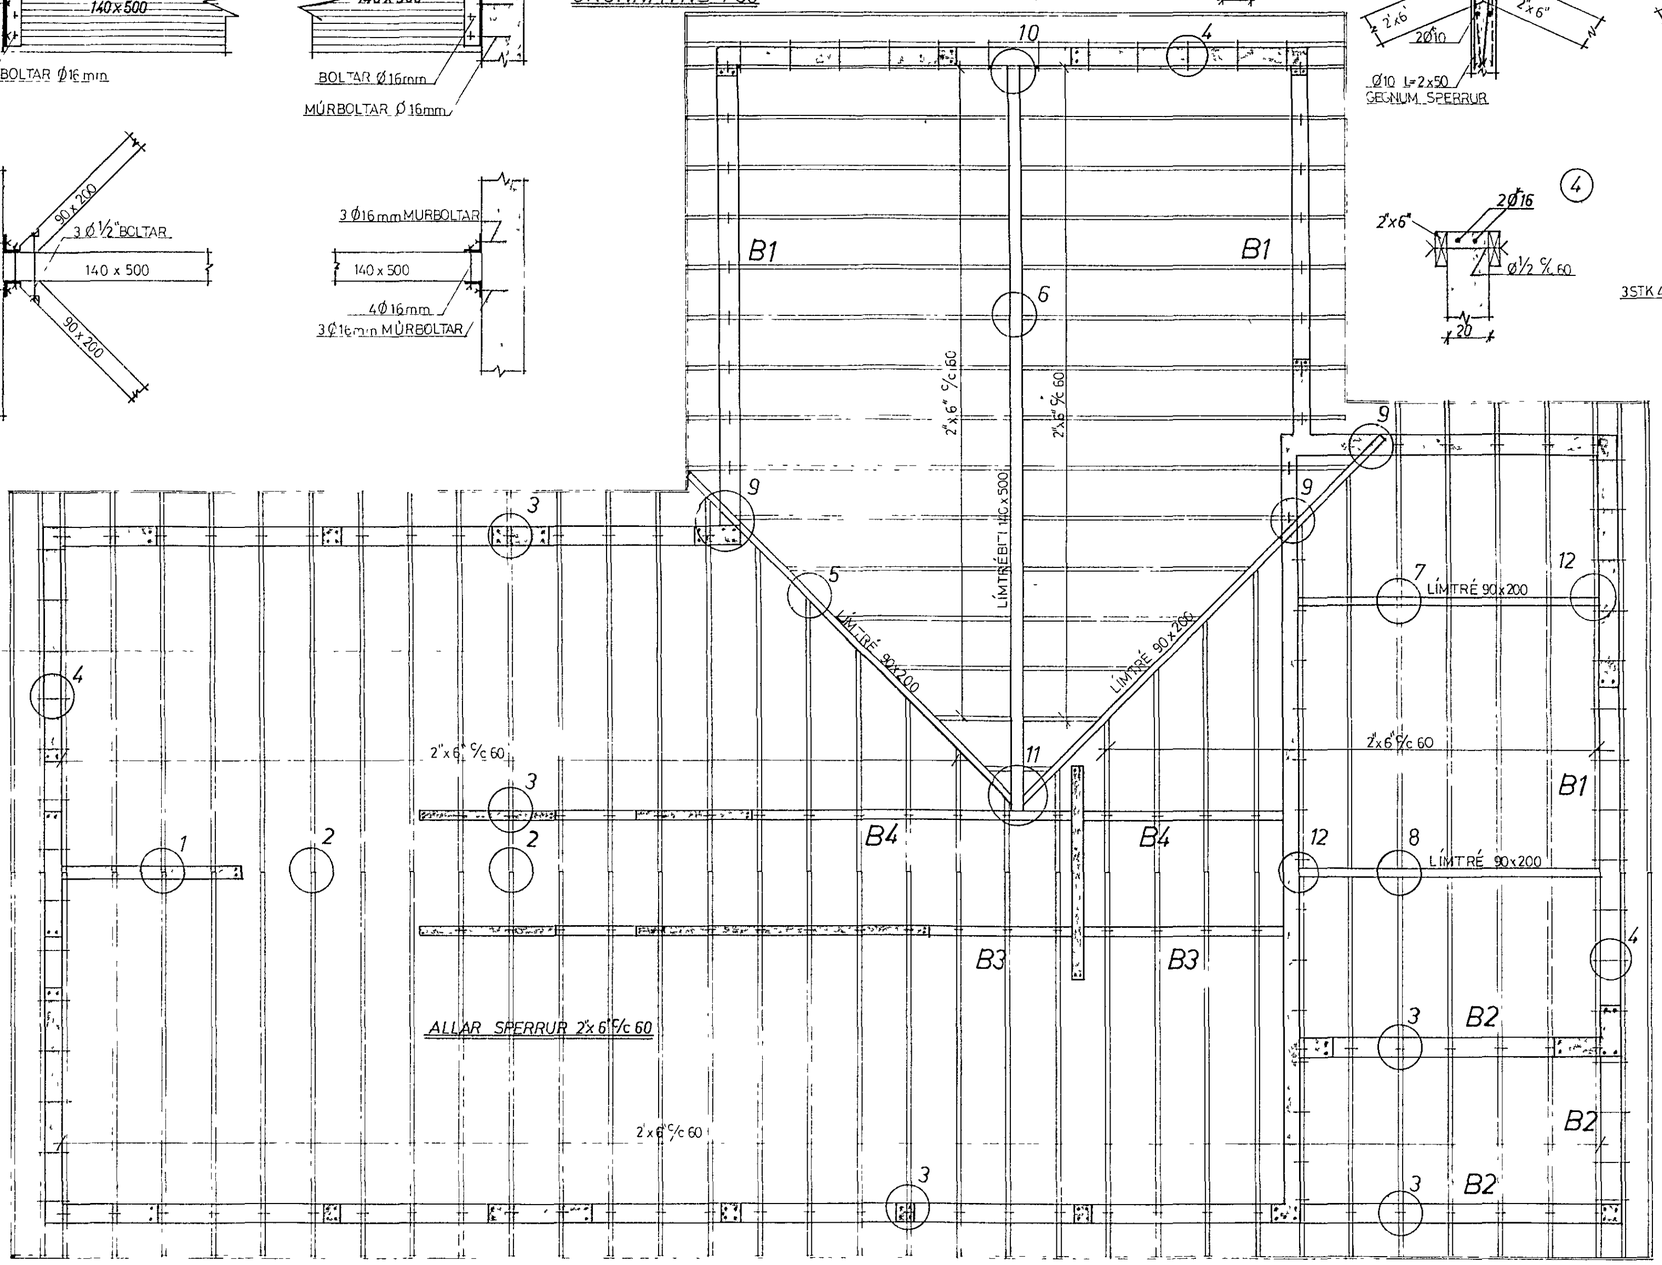


## SAMSETNINGAR

(1)

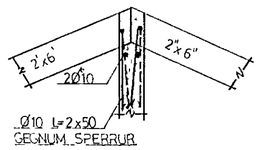


(2)

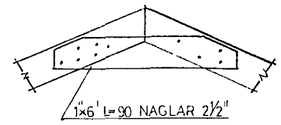


(3)

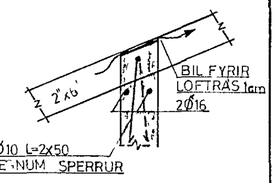


(4)




(5)

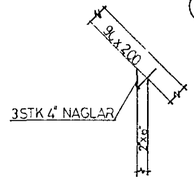


(6) GR M

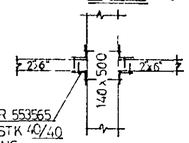


BMF VINKLAR 553565 NEGLING 3 STK 40/40 Í HVERN VÆNG

(6) SNIÐ

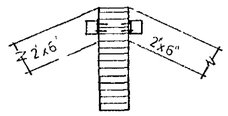


(7)

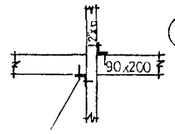


PAKKASANKERI 170 NEGLING 3STK 4/40 Í HVERN VÆNG

(8)

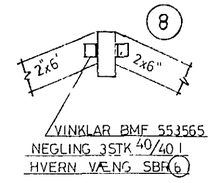


VINKLAR BMF 553565 NEGLING 3STK 40/40 Í HVERN VÆNG SBR(6)

(9)

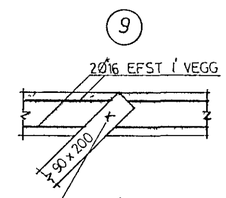


BOLTI Ø16mm GEGNUM SPERRU OG 60cm NIÐUR Í STEYPU, RÓ OG SKINNA Á BÁÐUM ENDUM

(12)

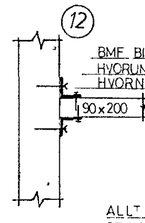


BMF BITASKOR 90x145 3STK Ø½" MÚRBOLTAR Í HVORUM VÆNG. NEGLING Í BITA 6STK 40/50 Í HVORN VÆNG.

ALLT FESTIEFNI SEM SINKAÐ EÐA GALVAÐ TRE SEM LIGGUR AÐ STEYPU SKAL FÚAVARIÐ MEÐ 2 YFIRFERÐUM AF FÚAVARNAREFNI, EINNIG SPERRUENDAR 1m

## BITI B4

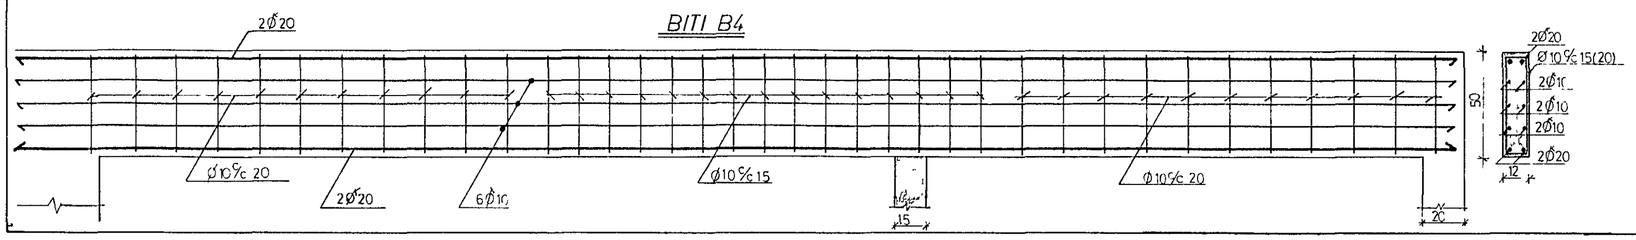


JÁRN MEÐ FRAM ÖPUM

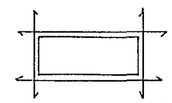

ÖLL SÝND JÁRN ERU 2Ø10 NEMA EF L=150 ÞÁ ERU YFIRJÁRN 3Ø10 JÁRN NÁI 60cm ÚT FYRIR BRÚNIR

| | | |
|---|---|---|
| EINIBERG 23 HAFNARFIRÐI | VERK | BL. NR 1.2. |
| ÞAKVIRKI GRUNNMYND SAMSETNINGAR | HAFNARF JÚLÍ '84 | |
| | MKV 1:50 1:20 | REIKN. TEIKN. |

VERKFRÆÐIST. HALLDÓRS HANNESSONAR
REYKJARVÍKURVEGI 60 HAFNARF S. 54355