

Stangur
Glerul: 14-16 kg/cm²
Stangurabykk: 200

MAT-veggkila
Harprissæðar spona-
plötur, 16 MM
Plötur læst saman
með MAT-lista en
heftast í hverlistu,
hefti: 17/40 c/c 190


MAT-lásti og loftbil
c/c 600
Nagliar kambaumir
1 stk 28/60 í hveru
veggjarárga

MAT-leiðarl
T24-25x73 c/c 600

Vegglegja
T24-25x73

MAT-HÚS
100

Breytingar			Einberg 25 Hf	
Nr.	Dags	Nafn	Ástund	Stund
			Asmundur Asmundsson verkfræðingur Hlíðarveg 44, Kóp. sími 44473	13 M. 1:10 Nr. MB4-006 Dags 02.04 11

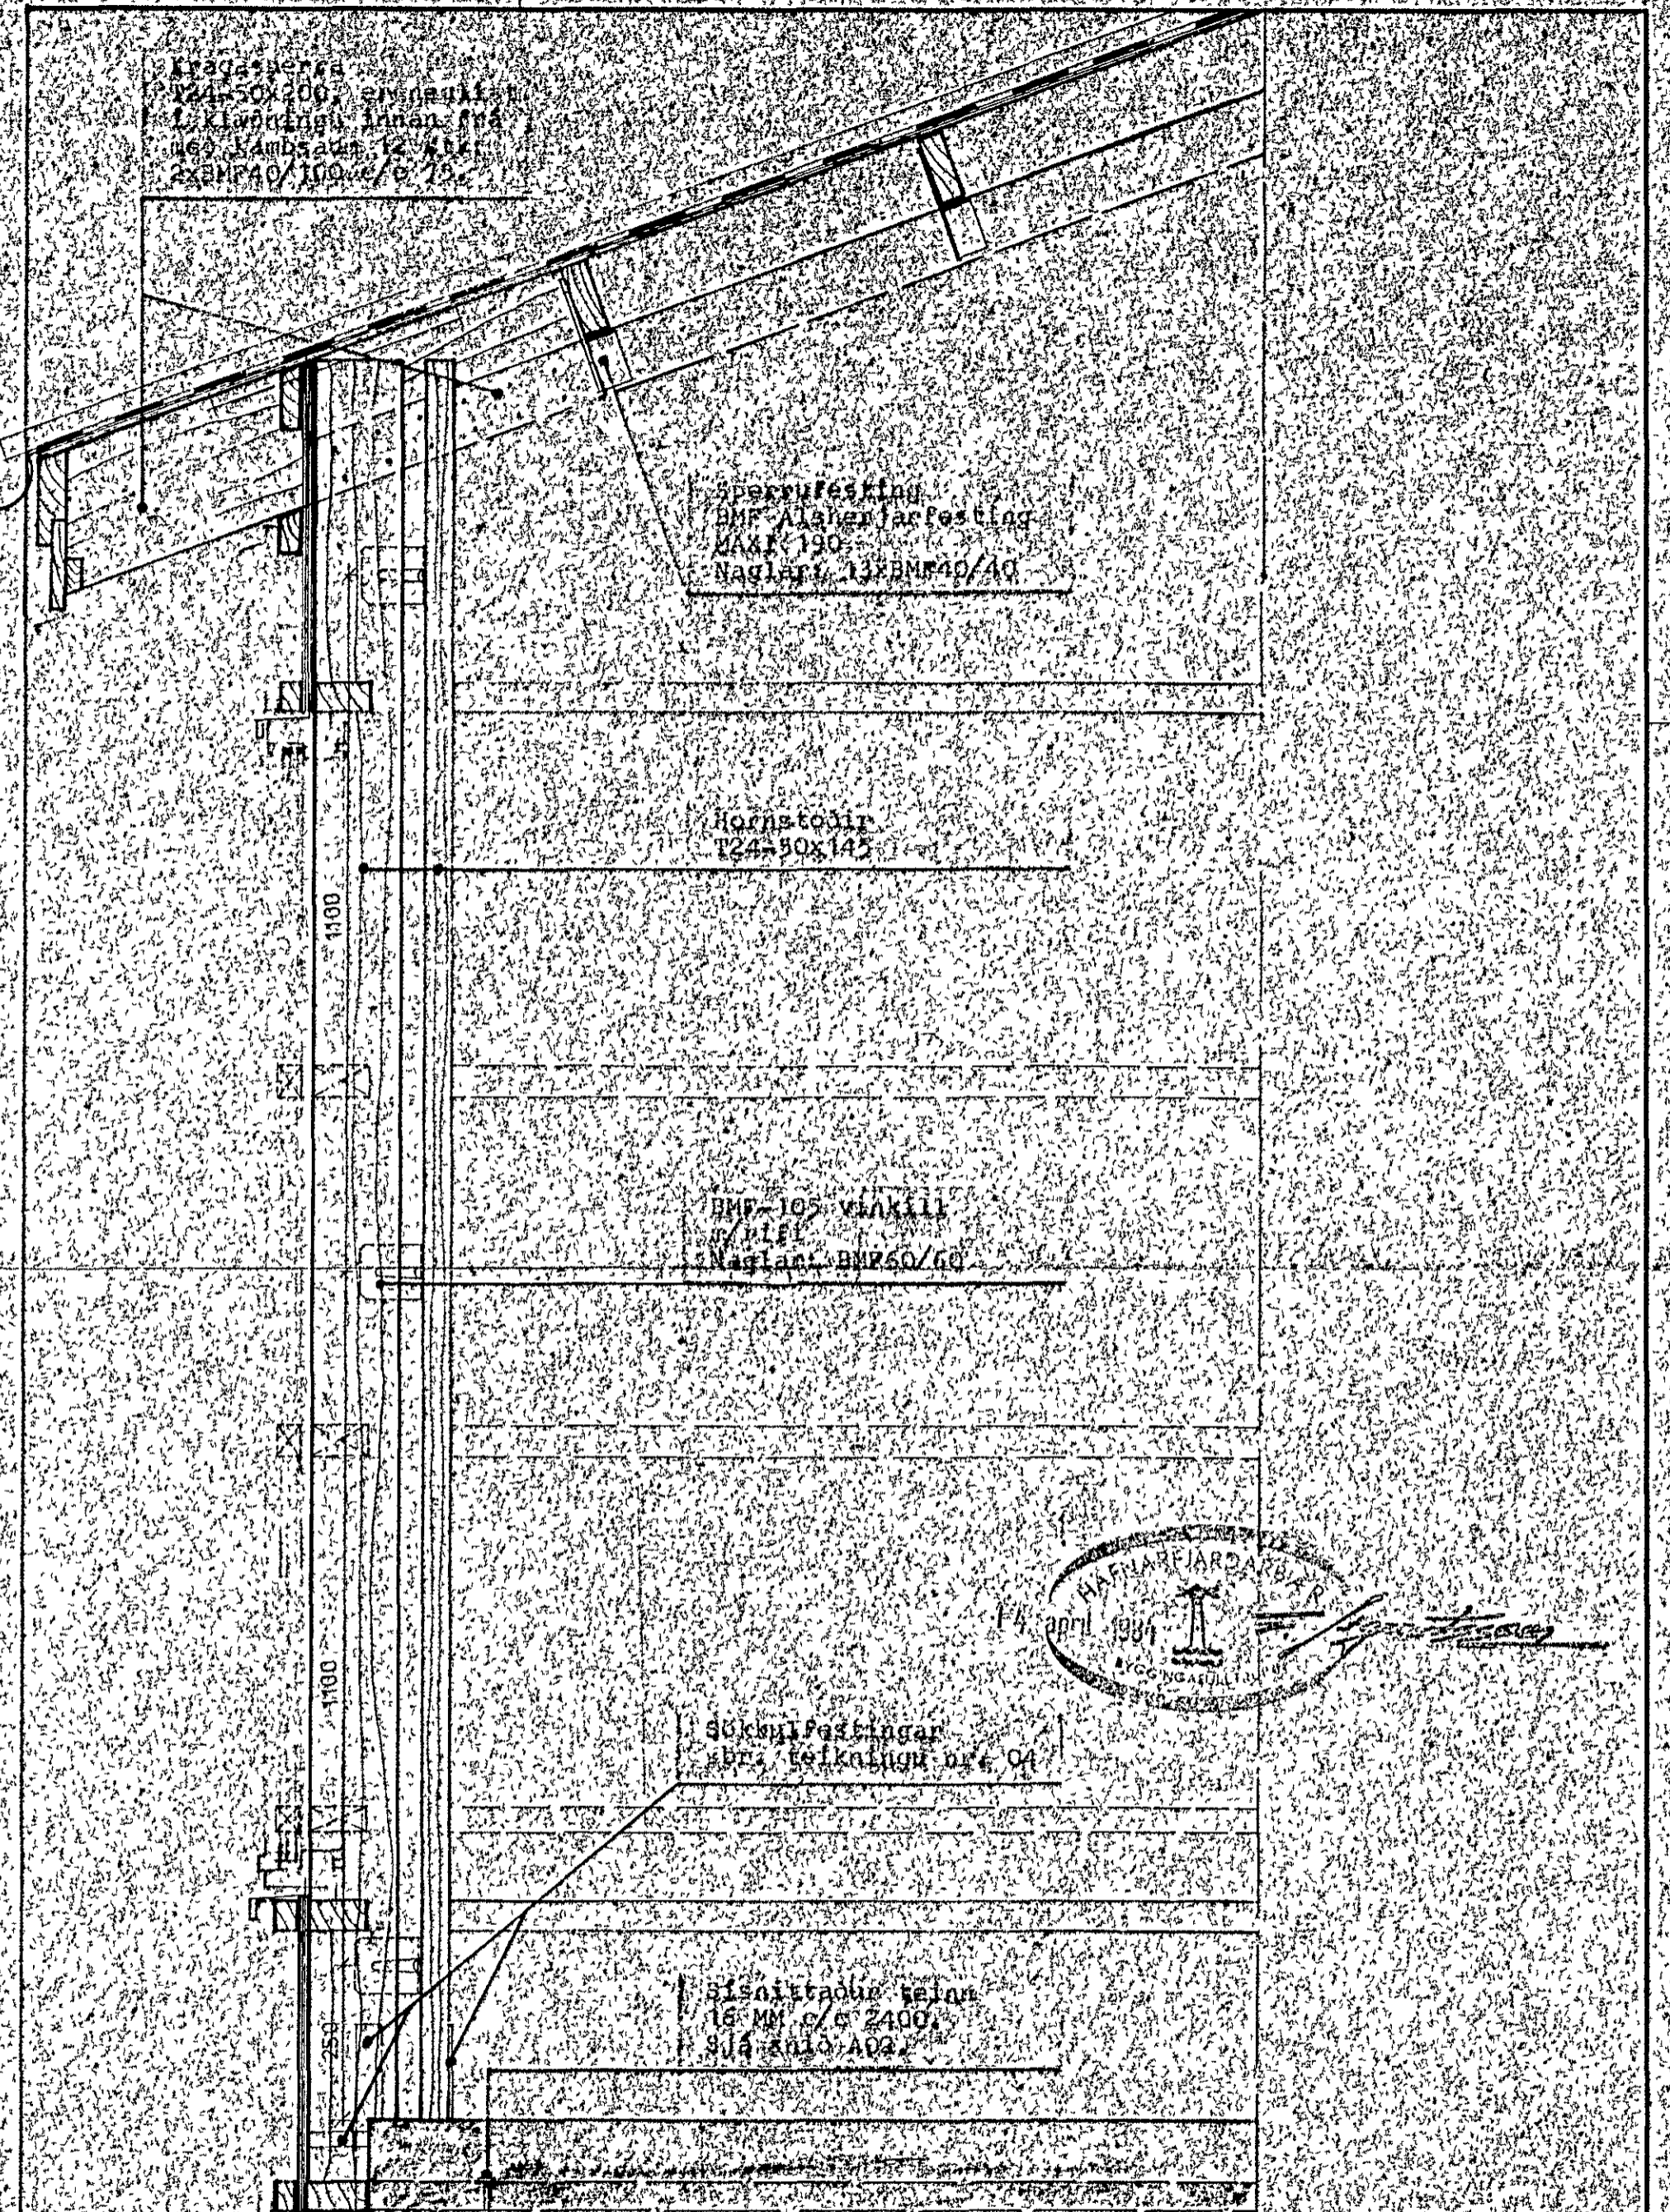

Stangur
T24-25x73, einnagla
í klöppingu innan frá
með kambaumir 12 stk
28/60/100 c/c 70


Spekrufesting
BMF Alaherjarfesting
MAXI 190
Nagliar 13/28/40/40

Hornstóll
T24-25x142

BMF-105 vliakill
c/c 1100
Nagliar BM250/60

Súknifastingar
á milli teikningu nr 6 04

Súknistaur telur
16 MM c/c 2400
Súkn 28/60/100

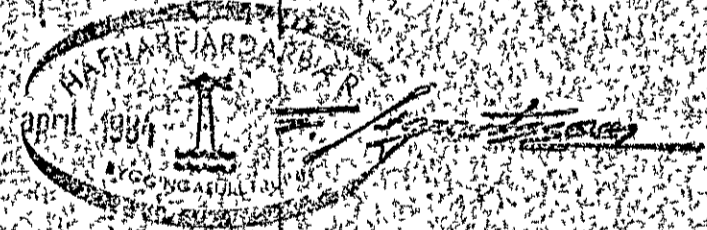

MAT-HÚS
100

Breytingar			Einberg 25 Hf	
Nr.	Dags	Nafn	Ástund	Stund
			Asmundur Asmundsson verkfræðingur Hlíðarveg 44, Kóp. sími 44473	13 M. 1:10 Nr. MB4-006 Dags 03.04 12