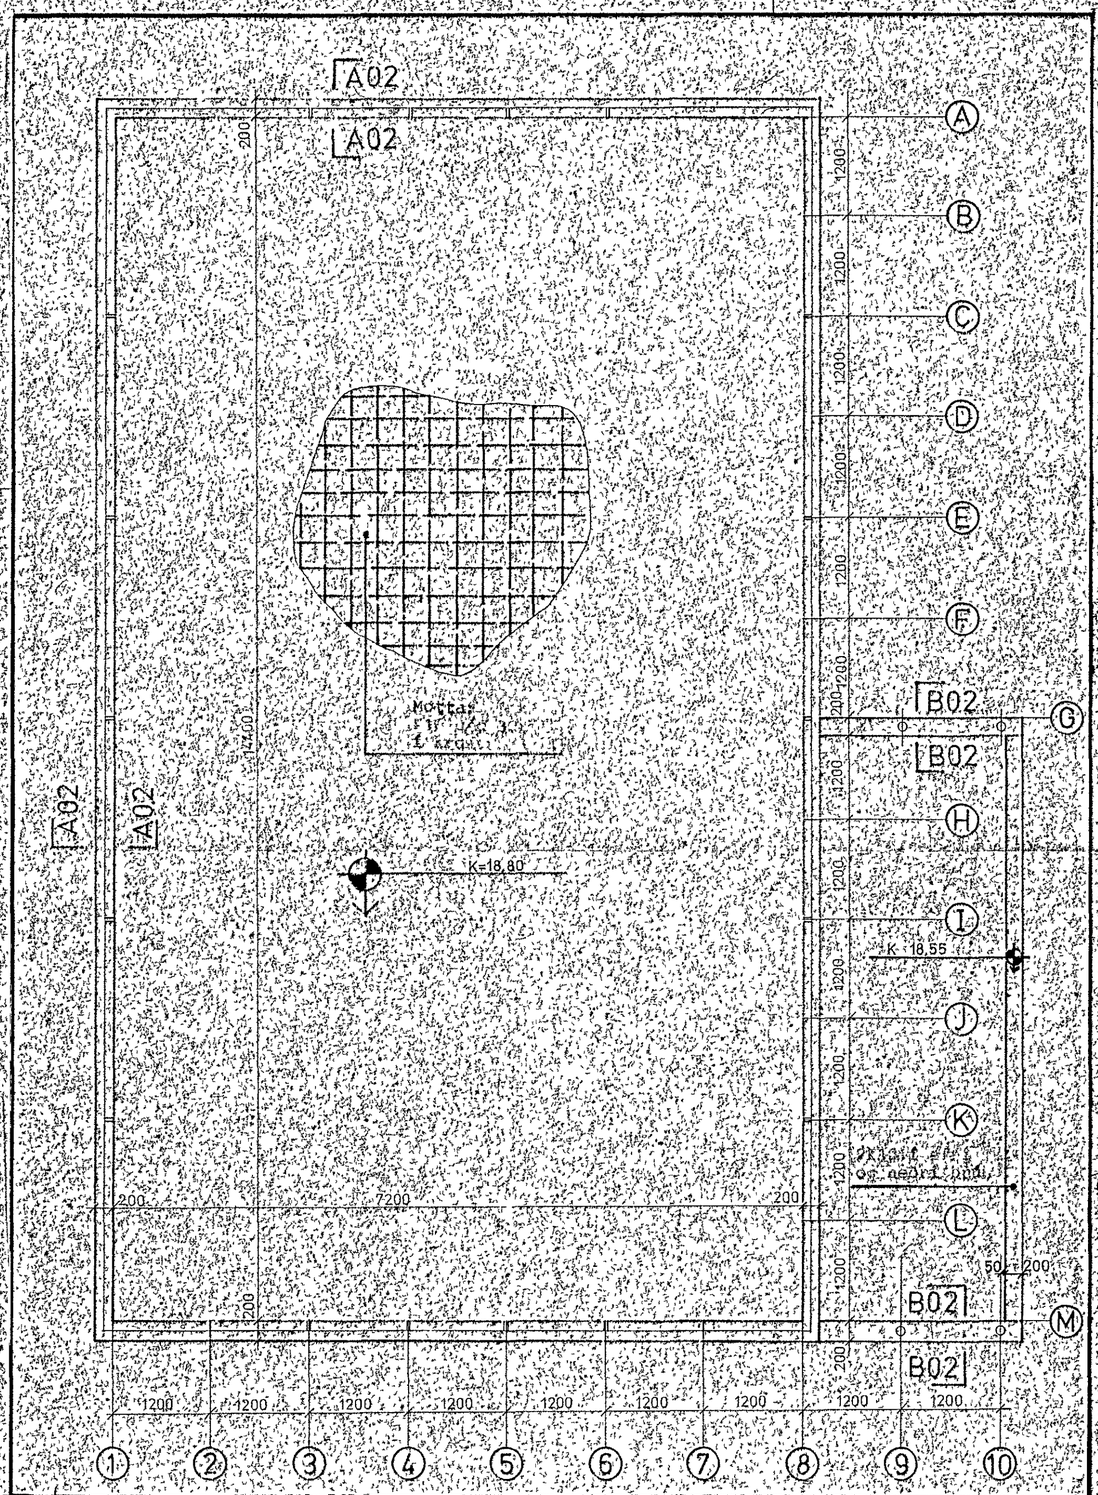

Athugasemdir 02

Undirstöður undir á jarðvegi, þar sem á er 1 kg/cm² (0,1 N/mm²) áætluð burðarþol, eru gerðar eftir teikningum. Undirstöður undir á jarðvegi, sem er lakari en þar er gert ráð fyrir, verða stækkaðar í samráði við byggingarfulltrúa. Undirstöðuveggir á undirstöðum á jarðvegi eru steypt í 300 mm breiðum mótum. Undirstöðuveggir á undirstöðum á klöpp eru steypt í 200 mm breiðum mótum